

**Vodohospodářský rozvoj a výstavba a.s.  
Nábřeží 4  
150 56 Praha 5**

VÁŠ DOPIS ZN.	ČÍSLO JEDNACÍ	SPISOVÁ ZNAČKA		DATUM
	LCR006/000051/2021			5.1.2021
VYŘIZUJE	TELEFON	GSM	FAX	E-MAIL
Ing. Kramářová	956 266 116	724 523 359		daniela.kramarova@lesycr.cz

**Stavba „Vodovod a kanalizace Přestavlky“ – souhlas vlastníka  
Stavba přes pozemek v k.ú. Přestavlky u Čerčan p.č. 948/2**

Lesy ČR, s.p., organizační jednotka Lesní závod Konopiště, obdržel Vaši žádost č.j. 01-O-2131/20 v zastoupení Obce Přestavlky u Čerčan, na základě plné moci ze dne 25.8.2020, o souhlas vlastníka pozemku, dotčeného výše uvedenou stavbou, a to pozemku p.č. 948/2 ostatní plocha v k.ú. Přestavlky u Čerčan.

Z hlediska subjektu s právem hospodařit s pozemkem ve vlastnictví ČR v k.ú. Přestavlky u Čerčan p.č. 948/2, druh pozemku „ostatní plocha“ sdělujeme, že nemáme námitek proti uložení splaškové gravitační kanalizace a kanalizační přípojky (veřejná část) v délce cca 21 m a vodovodního zásobního řadu v délce cca 13 m do tohoto pozemku, a to za následujících podmínek:

- stavba bude provedena v souladu s předloženou projektovou dokumentací (VRV a.s., Vodovod a kanalizace Přestavlky u Čerčan, Ing. Mgr. P.Dvořák, DUR, 11/2020, č.zak. 4165/002)
- po skončení prací bude terén uveden do původního stavu, resp. stavu odpovídajícího povaze věci, a bude protokolárně předán vedoucímu polesí Komorní Hrádek Bc. M. Stejskalovi, tel. 724523395
- po ukončení stavby nebude následně omezena průjezdnost komunikace na pozemku p.č. 948/2 pro vozidla lesní dopravy

Souhlas se stavbou podmiňujeme uzavřením nájemní smlouvy na pronájem pozemku po dobu výstavby a následným uzavřením příslušných smluv o zřízení věcného břemene – služebnosti za úhradu v celkové výši 20.000,- Kč.

S pozdravem

Ing. Miroslav Jankovský  
ředitel LZ Konopiště


Příloha: Potvrzená situace v měř. 1:250

Lesy České republiky, s.p., se sídlem Přemyslová 1106/19, Nový Hradec Králové, Hradec Králové, PSČ 500 08  
Spisová značka AXII 540 vedená u rejstříkového soudu v Hradci Králové, IČ: 42196451, DIČ: CZ42196451  
Lesy České republiky, s.p., jsou držitelem osvědčení o účasti v certifikaci lesů, loga PEFC (08-2101/0001) a certifikátu C-o-C.

Státní podnik Lesy České republiky, s.p., zachovává nulovou toleranci k jakémukoli nelegálnímu jednání a dodržuje maximální transparentnost, legalitu a etiku. Součástí firemní kultury státního podniku Lesy České republiky, s.p., je Criminal compliance program (viz [www.lesycr.cz](http://www.lesycr.cz)), který stanoví zásady a pravidla jednání zaměstnanců či jiných osob jednajících za státní podnik Lesy České republiky, s.p. (dále jen „zaměstnanec“). Každý zaměstnanec má povinnost oznámit jakékoli podezřelé či nelegální jednání. V jakémkoli případě, kdy je jednání zaměstnance v rozporu s Criminal compliance programem, nelze je považovat za jednání v rámci nebo v zájmu státního podniku Lesy České republiky, s.p. Takové jednání je možné oznámit, a to i anonymně způsobem uvedenými na webových stránkách. [www.lesycr.cz](http://www.lesycr.cz)

Lesy České republiky, s.p.  
se sídlem Přemyslová 1106/19, Nový Hradec Králové  
500 08 Hradec Králové  
IČ: 42196451, DIČ: CZ42196451  
Lesní závod Konopiště  
Konopiště 12, 256 01 Benešov



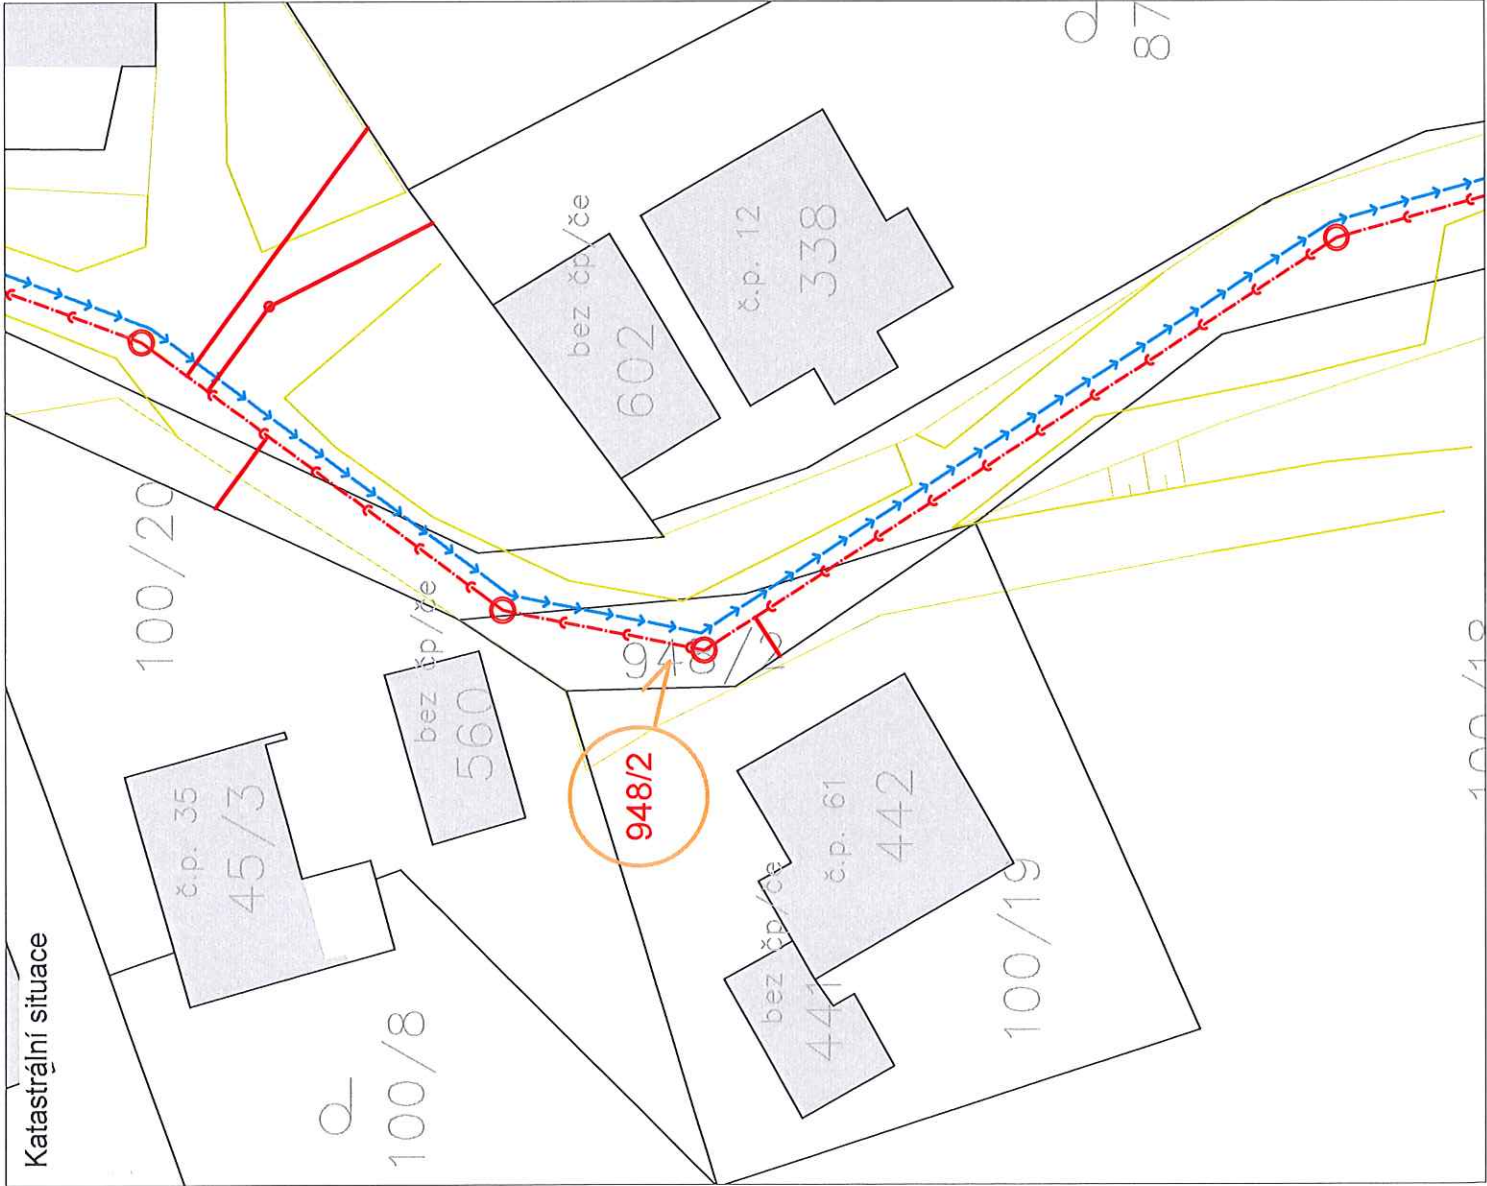

# SOUHLAS VLASTNÍKA POZEMKU S REALIZACÍ AKCE

STAVBA: VODOVOD A KANALIZACE PŘESTAVKY U ČERČAN

Stavebník / investor: Obec Přestavky u Čerčan  
sídlo: č.p. 48, 257 23 Přestavky u Čerčan  
zastoupený: Janem Mikuladnou, starostou obce  
IČO: 00 23 25 64

Vlastník, Lesy České republiky, s.p., pozemku parc.č. 948/2 v katastrálním území Přestavky u Čerčan, sděluje, že byl seznámen s navrhovaným záměrem "Vodovod a kanalizace Přestavky u Čerčan" a zároveň dává stavebníkovi, obci Přestavky u Čerčan, souhlas vlastníka pozemku s umíslením, povolením a realizací výše citované stavby. Tento souhlas se uděluje dle § 184a stavebního zákona. Vlastník pozemku dále svým podpisem stvrzuje souhlas s dočasným odnětím půdy ze ZPF. Pozemek a trasa vodovodu a kanalizace jsou vyznačeny na snímku katastrální situace, který je nedílnou součástí tohoto souhlasu. Pozemek je dotčen stavbou vodovodu a kanalizace.

V \_\_\_\_\_

Název: Lesy České republiky, s.p.

dne 5.1.2021

Adresa sídla: Přemyslova 1106/19, Nový Hradec Králové, 50008 Hradec Králové

Kontakt: (mobil / e-mail) Lesy České republiky, s.p., IČO: 421 964 51  
ss sídlem Přemyslova 1106/19, Nový Hradec Králové  
500 08 Hradec Králové Podpis a razítko:  
IČ: 42196451, DIČ: CZ42196451  
Lesní závod Konopiště  
Konopiště 12, 256 01 Benešov

EVIDOVANÉ ÚDAJE V KATASTRU NEMOVITOSTÍ (zdroj: cuzk.cz)

Parcela KN č.	Výměra parcely [m²]	Druh pozemku	LV	Vlastník	Adresa
948/2	60	ostatní plocha	123	Lesy České republiky, s.p.	Přemyslova 1106/19, Nový Hradec Králové, 50008 Hradec Králové

## LEGENDA

NAVROVANÉ SÍTĚ (IO.) - KANALIZACE:

- → → SPLAŠKOVÁ GRAVITAČNÍ KANALIZACE
- → → SPLAŠKOVÁ TLAKOVÁ KANALIZACE
- → → KANALIZAČNÍ PŘÍPOJKA (VEŘEJNÁ ČÁST)
- → → KANALIZAČNÍ VÝTLAK
- → → DEŠŤOVÁ KANALIZACE (PŘELOŽKA)

NAVROVANÉ SÍTĚ (IO.) - VODOVOD:

- → → VODOVODNÍ ZÁSOBNÍ ŘAD
- → → VODOVODNÍ PŘÍVÁDĚČÍ ŘAD

NAVROVANÉ SÍTĚ (IO.) - OSTATNÍ:

- → → PŘÍPOJKA NN pro čs

KATASTR NEMOVITOSTÍ:


HRANICE PARCELY

123/1

STAVBOU DOTČENÁ PARCELA

OSTATNÍ - POLOHOUPIS:

SILNICE, CESTA, PLOT, BUDOVA,  
VODNÍ TOK, HRANÁ POVRCHU

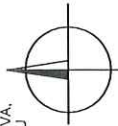

SOUŘADNICOVÝ SYSTÉM JTSK  
BPV  
VÝŠKOVÝ SYSTÉM

Kreslil: Ing. M. Kríž 	Navrhl: Ing. M. Kríž 	Odpovědný projektant: Ing. Mgr. P. DVOŘÁK 	Technická kontrola: Ing. Mgr. P. DVOŘÁK 
Kraj: STŘEDOČESKÝ	Obec: PŘESTAVKY U ČERČAN	Soubor: situace_Přestavky.dwg	
Investor: OPEC PŘESTAVKY U ČERČAN	Formát: 2 A4		
Název stavby:	Datum: 11/2020		
	Stupeň: DUR		
Číslo PD:	Číslo zakázky: 4165/002	Měřítko: 1:250	Číslo přílohy: č. parc.
Příloha:	SOUHLAS VLASTNÍKŮ - MAJETKOPRÁVNÍ SITUACE		

