



OBVODOVÝ ZÁKLADOVÝ PAS

PŘÍČNÝ ŘEZ M 1:25
65 bm

PROVÁZÁNÍ STĚNY S PATOU

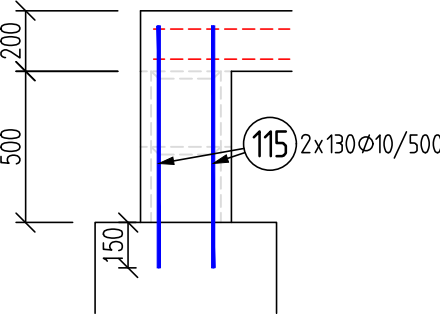


VÝZTUŽ STĚN

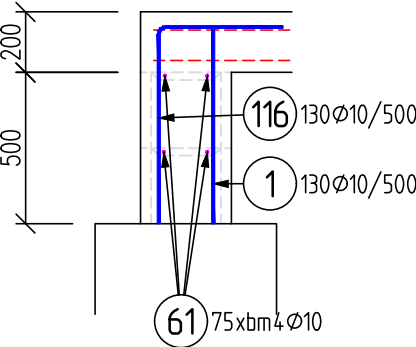


VNITŘNÍ ZÁKLADOVÝ PAS

PŘÍČNÝ ŘEZ M 1:25
98 bm

PROVÁZÁNÍ STĚNY S PATOU

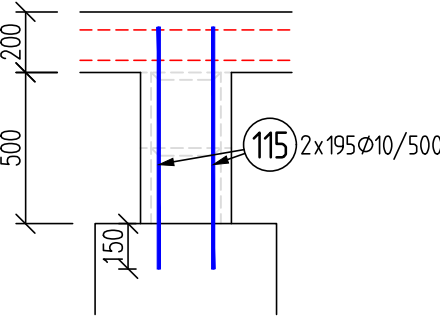


VÝZTUŽ STĚN

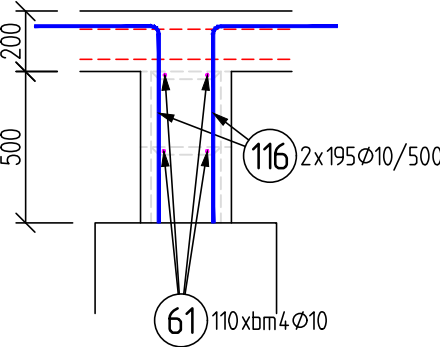


VNĚJŠÍ ZÁKLADOVÝ PAS

PŘÍČNÝ ŘEZ M 1:25
39 bm

PROVÁZÁNÍ STĚNY S PATOU

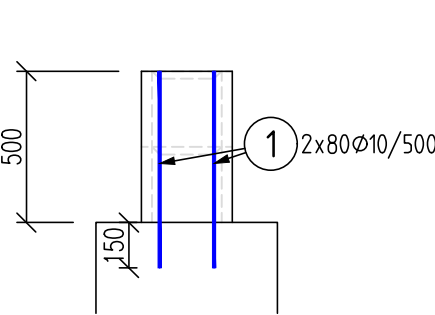


VÝZTUŽ STĚN

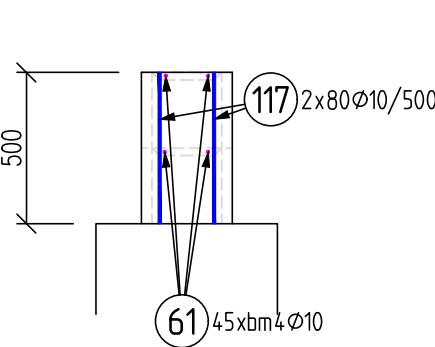


DETAIL "A"

VÝZTUŽENÍ TVAROVEK
PŮDORYS M 1:10

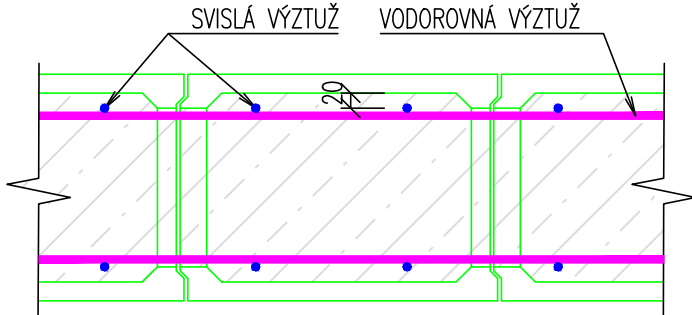

OBVODOVÝ ZÁKLADOVÝ PAS

PŘÍČNÝ ŘEZ M 1:25
22 bm

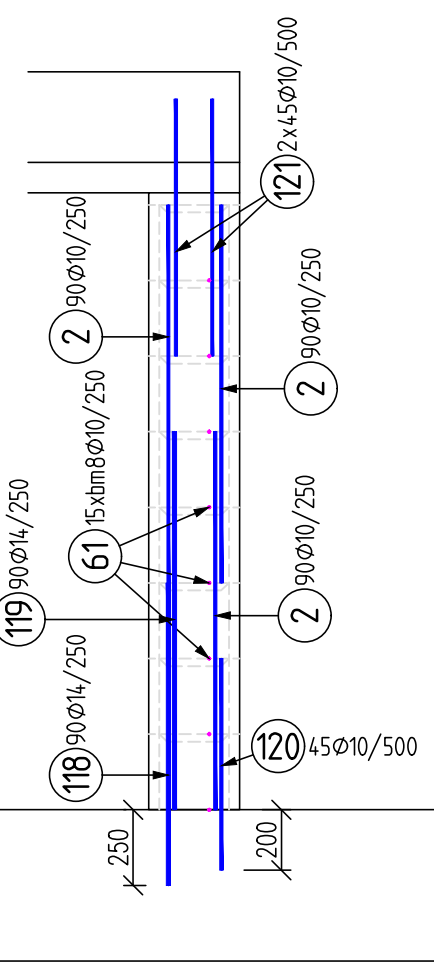

650
1 1 Ø10;L=650mm;290ks

1250
2 2 Ø10;L=1250mm;270ks

BM
61 1 Ø10;L=1040bm

800
115 1 Ø10;L=800mm;650ks

660
116 1 Ø10;L=1050mm;520ks

500
117 1 Ø10;L=500mm;160ks

1000
118 1 Ø14;L=1000mm;90ks

1250
119 1 Ø14;L=1250mm;90ks

700
120 1 Ø10;L=700mm;45ks

850
121 1 Ø10;L=850mm;90ks

Prvek : ZAKLADY
Obsah : VYKAZ VYZTUZE
28.03.24 10:35

Pol	Profil	Delka [mm]	ks	B 500	
				10	14
*1	10	650	290	188.5	
*2	10	1250	270	337.5	
61	10	BM	-	1040.0	
*115	10	800	650	520.0	
116	10	1050	520	546.0	
*117	10	500	160	80.0	
*118	14	1000	90	90.0	
*119	14	1250	90	112.5	
*120	10	700	45	31.5	
*121	10	850	90	76.5	
CELKOVÁ DELKA [m]				2820.0	202.5
HMOTNOST [kg]				1738.6	244.7
CELKOVÁ HMOTNOST [kg]				1983.3	

Prvek : KONSTRUKCNI VYZTUZ
Obsah : VYKAZ VYZTUZE
28.03.24 10:37

Pol	Profil	Delka [mm]	ks	B 500
				10
61	10	BM	-	900.0
CELKOVÁ DELKA [m]				900.0
HMOTNOST [kg]				554.9
CELKOVÁ HMOTNOST [kg]				554.9

BETON

C20/25 XC2

NAVRŽENO DLE ČSN EN 1992-1-1; ČSN EN 206-1-Z3
KRYTÍ V TVAROVKÁCH 20 mm

OCEL B 500B

UVADENE DELKY JSOU VZTAZENY K VNEJSIMU LICI PRUTU.
POLOMERY OBLOUKU JSOU POLOMERY OHYBACÍCH TRNU,
NEZNACENE POLOMERY JSOU 1/2 Øm,min (TAB. 8.1).
NEZNACENE UHLY JSOU 45°, 90° resp 180°.
ROVNE VLOŽKY JSOU VE VÝKAZU OZNACENE '*'.
CELKOVE DELKY VLOZEK JSOU STRIZNE DELKY.

VÝKAZ SÍTÍ

OZN.	VÝZTUŽ	ROZMĚR [m]	POČET [ks]	HMOTNOST 1ks [kg]	HMOTNOST CELKEM
KH 30	Ø6/100-Ø6/100	3,0x2,0	650	26,64	17 316
AQ 100	Ø10/100-Ø10/100	6,0x2,4	1	177,7	180
CELKEM [kg]					17 495

POZNÁMKA:

- POZICE A VÝŠKOVÉ USPOŘÁDÁNÍ DLE STAVEBNÍ ČÁSTI
- GEOMETRICKÉ TOLERANCE DLE ČSN EN 13670, VČETNĚ PŘÍLOH G
- VÝZTUŽ Ø10mm STYKOVAT V DÉLCE MIN. 500mm
- SÍŤ STYKOVAT PŘESAHEM 350mm
- VÝZTUŽ V MÍSTĚ PROSTUPŮ PROSTŘIHNOUIT
- POLOŽKY Č. "101", "115", "118", "120" OSADIT PŘED ZATVRDNU TÍM PATY ZÁKLADOVÉHO PASU NEBO DODATEČNĚ VLEPIT CHEMICKÝM TMELEM
- ZÁKLADOVÉ PASY ŠÍŘKY 1,1 m VYZTUŽIT PŘI SPODNÍM LÍCI SVAŘOVANOU SÍTÍ Ø10/100-Ø10/100
- PODLAHOVÉ DESKY JSOU VYZTUŽENY PŘI SPODNÍM I HORNÍM LÍCI SVAŘOVANÝMI SÍTĚMI Ø6/100-Ø6/100
- VÝKAZ SÍTÍ PLATÍ PRO PODLAHOVOU DESKU 1.PP TLOUŠŤKY 200 I PRO PODLAHOVOU DESKU 1.NP TLOUŠŤKY 300 mm

POZNÁMKA:

POKUD SE KDEKOLI V TECHNICKÝCH POŽADAVCÍCH NA PŘEDMĚT VEŘEJNÉ ZAKÁZKY OBJEVUJE JAKÝKOLI ODKAZ ČI PŘÍKLAD KONKRÉTNÍHO VÝROBKU NEBO SUBJEKTU, JE POUŽIT ZEJMÉNA PROTO, ABY BYLA TECHNICKÁ SPECIFIKACE PRO DODAVATELE DOSTATEČNĚ SROZUMITELNÁ. PRO KAŽDÝ TAKOVÝ PRVEK PAK PLATÍ, ŽE DODAVATELÉ MOHOU NABÍDNOUT I JINÉ ROVNOCENNÉ ŘEŠENÍ (TJ. KVALITATIVNĚ A TECHNICKY OBDOBNÉ ŘEŠENÍ).

±0,000 = 270,05 m n.m. BpV

Copyright ©knesl kynčl architekti s.r.o.

Všechna práva jsou vyhrazena, zejména právo na kopírování, distribuci a překlad. Žádná část nesmí být jakoukoliv formou (tiskem, jako fotokopie, elektronickými či jinými metodami) reprodukována a rozšiřována bez písemného souhlasu autora – knesl kynčl architekti s.r.o., s výjimkou licence k využití díla udělené zadavateli díla při zachování ostatních autorských práv.

GENERÁLNÍ PROJEKTANT: knesl kynčl architekti s.r.o. Šumavská 416/15, 602 00 Brno tel./fax : +420 541 592 134		Autoři architektonického návrhu: knesl kynčl architekti s.r.o. Hlavní inženýr projektu: ING. ARCH. J. KYNČL		Zodpovědný projektant: ING. ARCH. J. KYNČL	
PROJEKTANT STAVEBNĚ KONSTRUKČNÍ ČÁSTI: Projekce 274 s.r.o. Na Dědině 274, 664 61 Rebešovice tel. : +420 774 282 204		Zodpovědný projektant části: ING. JANDA		Vpracoval: ING. SEITER	
Investor: Městys Drásov, Drásov 61, 664 24				Stupeň: PP	
Název akce: Drásovská chaloupka				Datum: 09 / 2023	
Část: D.1.2 STAVEBNĚ KONSTRUKČNÍ ŘEŠENÍ				Číslo zakázky: 00801_40	
Název výkresu: ZÁKLADOVÉ PASY				Měřítko: 1:50; 25	
				Číslo výkresu: 101	