


STROP 1.PP
TVAR
PŮDORYS M 1:50

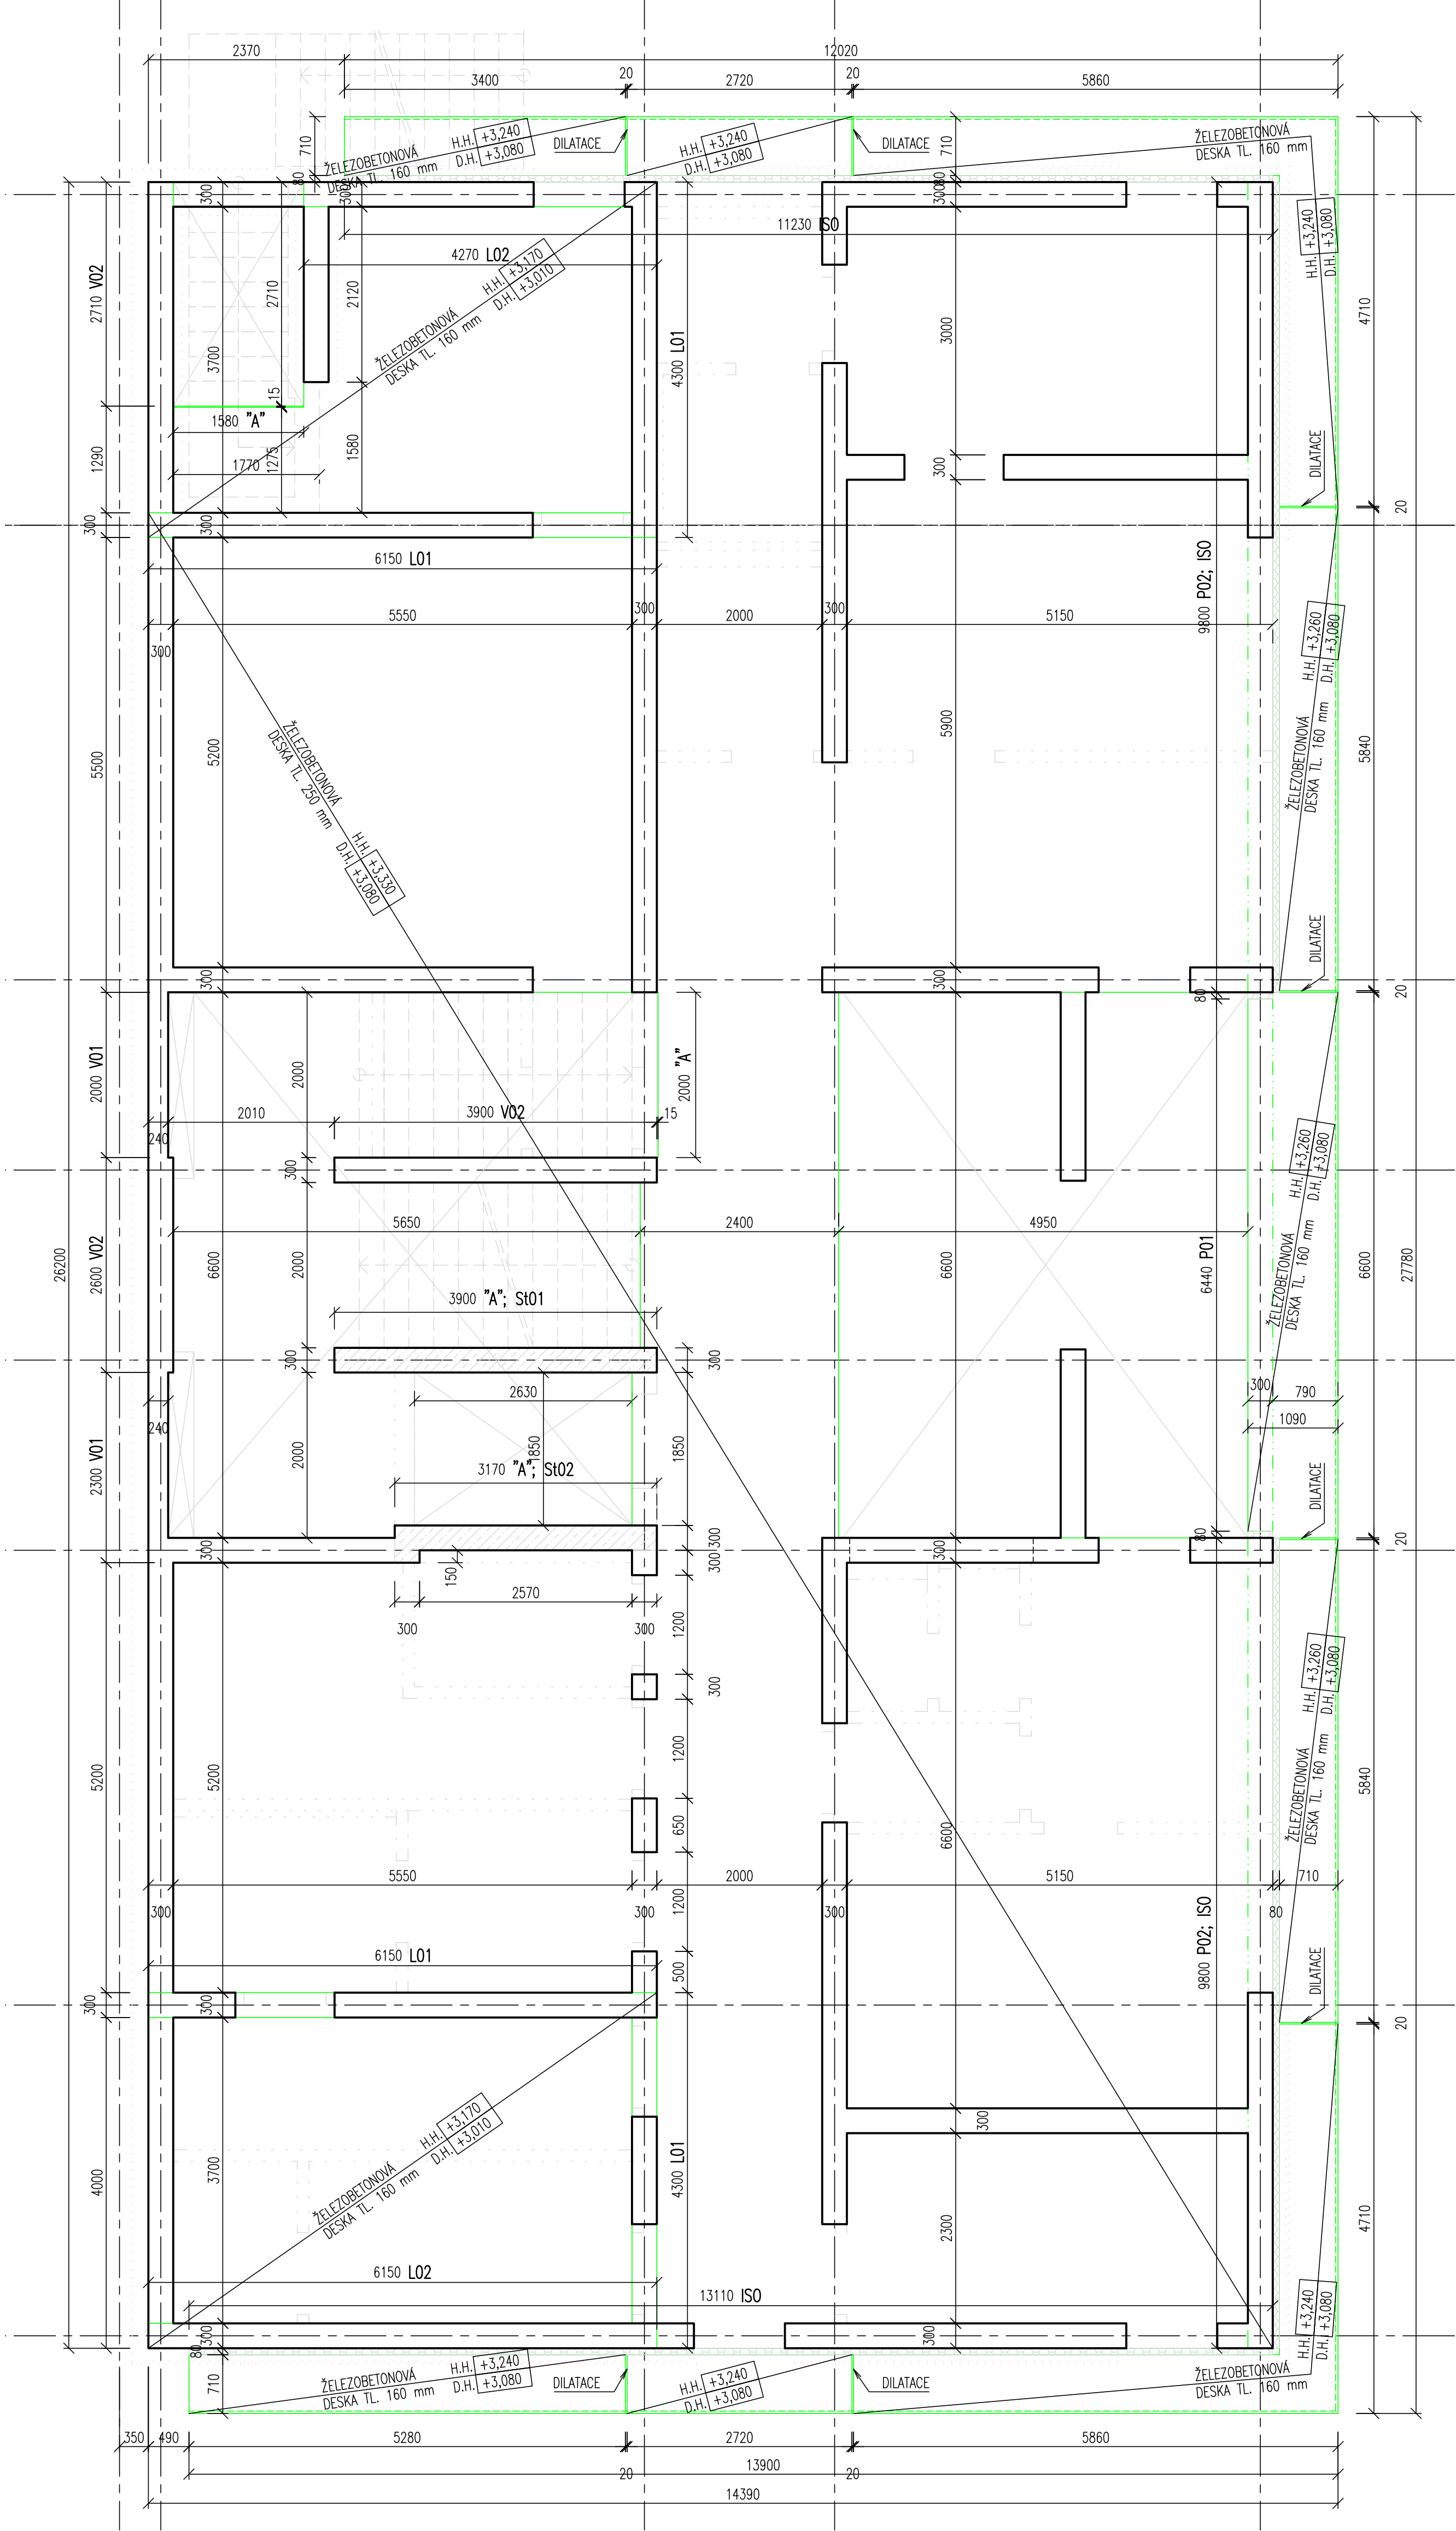

MATERIÁLY:
BETON DLE ČSN EN 206+A2
STROPNÍ DESKA (VNITŘNÍ ČÁST): BETON C25/30-XC1
STROPNÍ DESKA (VNĚJŠÍ ČÁST): BETON C25/30-XC4 XF1
VÝZTUŽ: OCEL B500B


- POZNÁMKY:
- TYP TEPELNÉ IZOLACE VIZ. STAVEBNÍ ČÁST.
 - PROSTUPY VIZ. SAMOSTATNÁ POZNÁMKA.
 - NENOSNÉ STĚNY BUDOU OD STROPNÍ KONSTRUKCE ODDILATOVÁNY
STLAČITELNOU VRSTVOU DLE TECHNOLOGICKÉHO PŘEDPISU DODAVATELE CIHELNÝCH TVÁRNIC.
 - ŽB MONOLITICKÉ KONSTRUKCE
 - KERAMICKÉ ZDIVO
 - ŽB MONOLITICKÉ STĚNY
 - NENOSNÉ KONSTRUKCE
 - SYSTÉMOVÝ PRVEK PRO PŘERUŠENÍ TEPELNÉHO MOSTU - ISO NOSNÍK

"A" - SYSTÉMOVÝ PRVEK PRO ODHLUČNĚNÍ SCHODIŠTĚ

PROSTUPY
POZICI A VELIKOST PROSTUPŮ KOORDINOVAT SE STAVEBNÍ ČÁSTÍ A PROJEKTY JEDNOTLIVÝCH PROFESÍ.
VŠECHNY PROSTUPY, KTERÉ OSLABUJÍ PRŮŘEZ PŘEKLADŮ A PROSTUPY U ROHŮ A KONCŮ STĚN,
JE NUTNO NECHAT ODSOUHLASIT PROJEKTANTEM. U PROSTUPŮ VODONEPROPUSTNÝMI KONSTRUKCEMI
OSADIT SYSTÉMOVÉ CHRÁNIČKY.


PŘEKLAD P01

PŘÍČNÝ ŘEZ M 1:50

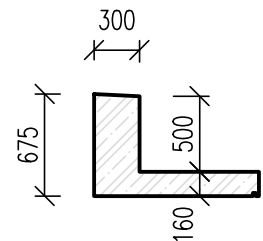


PŘEKLAD P02

PŘÍČNÝ ŘEZ M 1:50

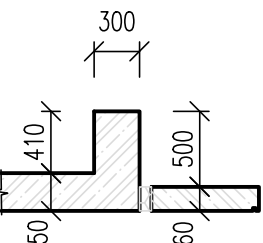


VĚNEC V01

PŘÍČNÝ ŘEZ M 1:50

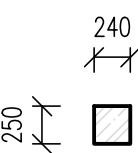


VĚNEC V02

PŘÍČNÝ ŘEZ M 1:50

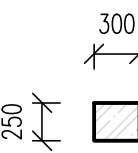


LEMOVÁNÍ L01

PŘÍČNÝ ŘEZ M 1:50

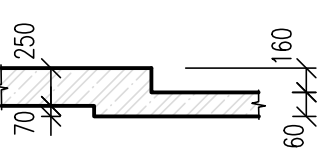

LEMOVÁNÍ L02

PŘÍČNÝ ŘEZ M 1:50

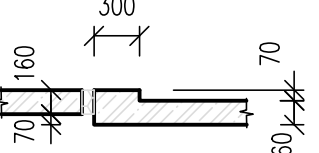

POZNÁMKA:
POKUD SE KDEKOLI V TECHNICKÝCH POŽADAVCÍCH NA PŘEDMĚT VEŘEJNÉ ZAKÁZKY OBJEVUJE JAKÝKOLI ODKAZ ČI PŘÍKLAD KONKRÉTNÍHO VÝROBKU NEBO SUBJEKTU, JE POUŽIT ZEJMÉNA PROTO, ABY BYLA TECHNICKÁ SPECIFIKACE PRO DODAVATELE DOSTATEČNĚ SROZUMITELNÁ. PRO KAŽDÝ TAKOVÝ PRVEK PAK PLATÍ, ŽE DODAVATELÉ MOHOU NABÍDNOUT I JINÉ ROVNOCENNÉ ŘEŠENÍ (TJ. KVALITATIVNĚ A TECHNICKY ODOBNÉ ŘEŠENÍ).

±0,000 = 270,05 m n.m. Bp
Copyright © kancelář architektů s.r.o.
Všechny práva jsou vyhrazena. Všechny práva na kopírování, distribuci a přetisk. Žádná část nemůže být jakoukoli formou (tiskem, jako fotokopie, elektronicky) či jinými metodami reprodukována a rozšiřována bez písemného souhlasu autora - kancelář architektů s.r.o., s výjimkou licence k využití dle požadavků ostatních autorů práv.

GENERÁLNÍ PROJEKTANT: Kancelář architektů s.r.o. Šumavská 419/15, 602 00 Brno tel./fax: +420 541 592 134	Autor architektonického návrhu: Kancelář architektů s.r.o. Hlavní inženýr projektu: ING. ARCH. J. KYNČL	Zodpovědný projektant: ING. ARCH. J. KYNČL	
PROJEKTANT STAVEBNĚ KONSTRUKČNÍ ČÁSTI: Projekt 274 s.r.o. Na Dřevě 274, 684 61 Radebovice tel.: +420 774 582 241	Zodpovědný projektant části: ING. JANKA	Vypracoval: ING. SEITER	
Investor: Město Dobruška, Drásov 61, 684 24			Supl.: PP

Název akce: Drásovská chaloupka		Datum: 09/2023	
Číslo zakázky: 00861_40		Měřítko: 1:50	
Číslo výkresu: STROP 1.PP - TVAR		Číslo výkresu: 102.1	