


C

A

B

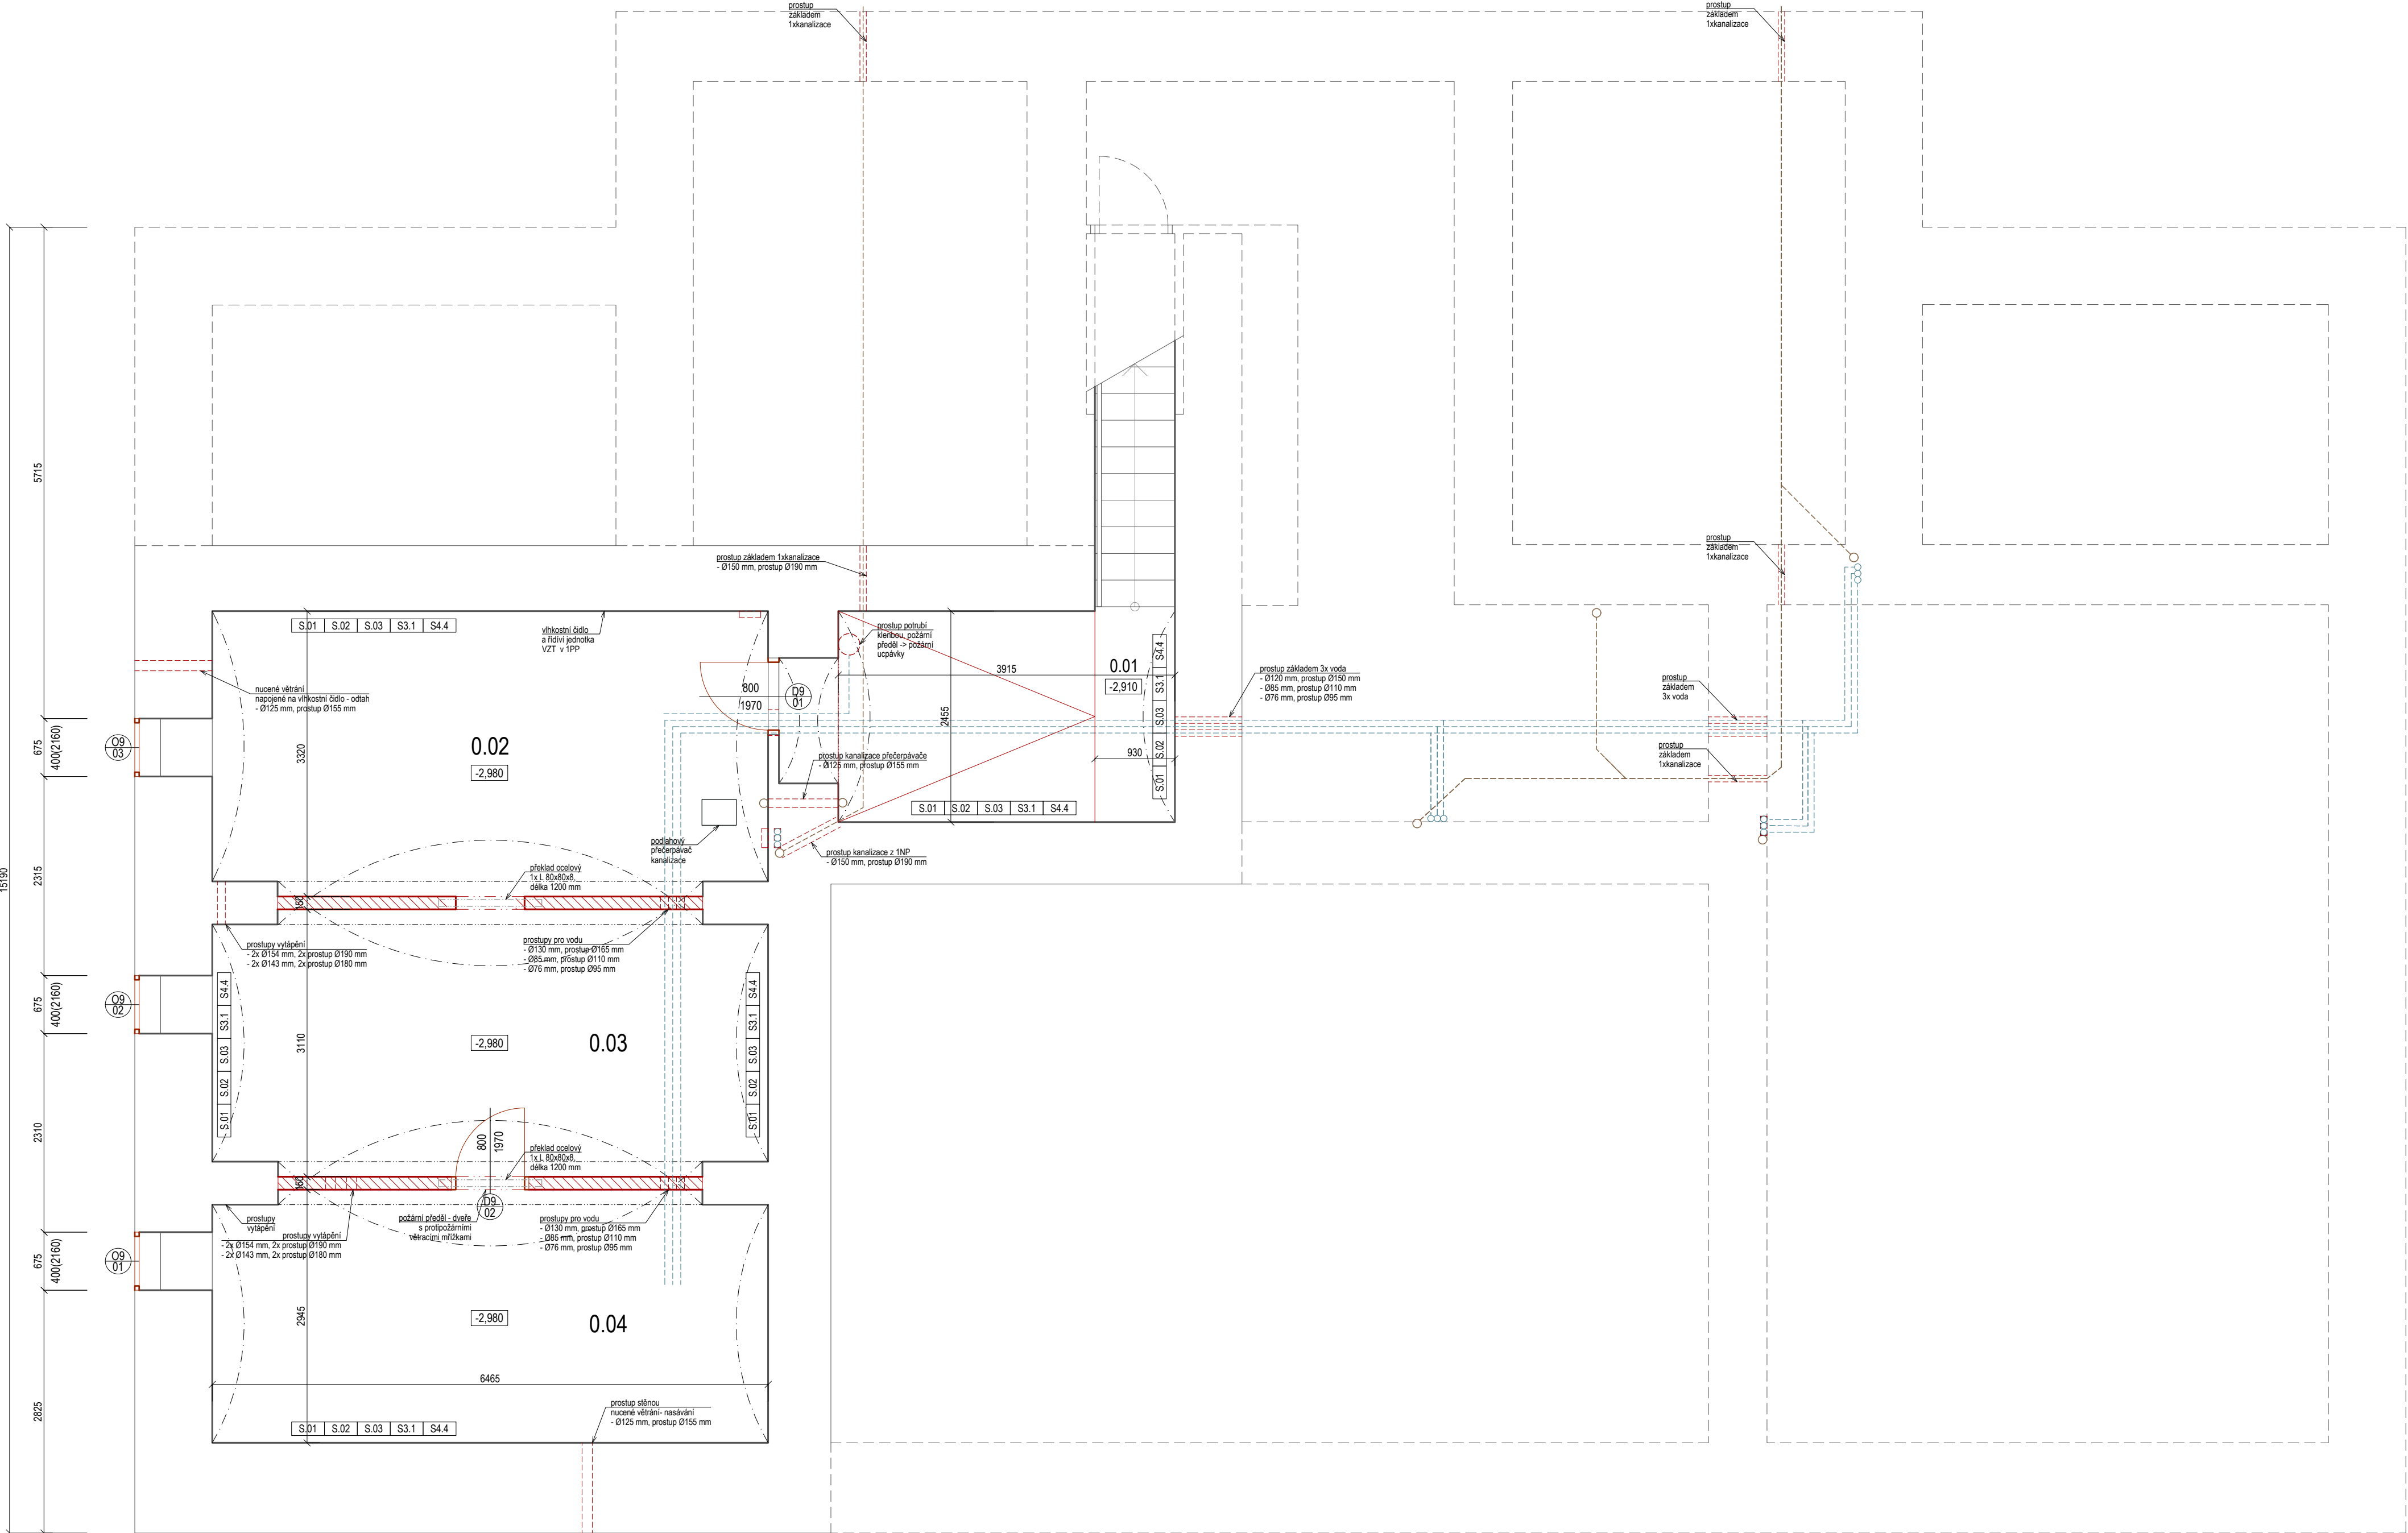

C

LEGENDA MÍSTNOSTI							
č.m.	místnost	plocha	sv. výška	skladba	podlahy/solí	povrch stěn	strop
0.01	sklep - schodiště	14,7 m²	2,56 m	V5,5, V5,6	epoxidový náter	omítka sanační	V1,8
0.02	sklep	21,2 m²	2,63 m	V5,5	epoxidový náter	omítka sanační	V1,8
0.03	sklep	19,6 m²	2,63 m	V5,5	epoxidový náter	omítka sanační	V1,8
0.04	technická místnost	18,9 m²	2,63 m	V5,5	epoxidový náter	omítka sanační	V1,8

LEGENDA MATERIÁLŮ							
	stávající konstrukce						
	nová konstrukce - dozdívka CPP (zejména dozdění stávajících stěn)						
	nová konstrukce - keramické duté zdivo, broušené např. Porotherm Profi						
	porobetonové tvárnice (např. Ytong)						
	SDK konstrukce						

Spojovací, vyrovnávací, kotvící a pomocné montážní konstrukce, včetně montáže, jsou součástí dodávky. Před zadáním do výroby si dodavatel stávky ověří rozměry otvorů na místě vč. připojovacích bodů a stavební připravenosti navazujících profesí. Součástí dodávky je detailní realizační a dílenská dokumentace, která bude před zadáním do výroby předložena projektantovi a autorovi architektonického návrhu k písemnému odsouhlasení. Dodavatel předloží fyzické vzorky a prototypy všech použitých materiálů, povrchových úprav a ostatních dodávek, které musí být písemně schváleny autorem architektonického návrhu. Součástí dodávky jsou všechny ochranné a vykládky prostředky a opatření potřebné k provedení funkční dodávky s ochrannou povrchu a dokončených konstrukcí. Konstrukce zakreslené čárkovaně nejsou přesně zaměřené, jejich pozice jsou odhadované.

- POZN.
- po vybourání všech souvrství podlah a demontáži schodišťových nástupů se musí schodiště zaměřit a navrhnout výšky schodišťových stupňů a případně upravit všechny navazující skladby podlah tak, aby podlaha v patře byla vždy v jedné rovině
 - ocelové překlady L 80x80x8, pokud z a více ks, pak po vzdálenosti 0,5m příčné spojky z pásoviny P4 šířky 40mm přivařeny koutovým svařem tl. 3mm k „L“
 - nadpraží nových otvorů je v mnoha případech ve stejné výšce jako původní nadpraží, pokud bude rozpor mezi výškovou kótou nadpraží a skutečnou výškou nadpraží okna! ověřit průchody je nutno na tuto skutečnost upozornit architekta projektu kvůli koordinaci s navazujícími vestavěnými nábytky.
 - po odkrytí konstrukcí a zjištění umístění stropních trámů bude nutno zkoordinovat instalace v sáhlích s ohledem na skutečné konstrukce
 - drážky ve zdivu pro vedení páteřních instalací je nutno vždy konzultovat se statikem
 - stropní fabion z přírodní sádry ve všech místnostech v INP - 3NP kromě wc, koupelen a komor v bytech a místnosti 1.02, 1.05.01, 1.03.02, 1.06, 2.01 a 3.01

A'

B'

PROJEKT

BD LÍBEZNICE
MARTINOVA

±0,000 = 229,35 m.n.m. BpV

INVESTOR

Obec Líbeznice
Mělnická 43, 250 65, Líbeznice

AUTOR

BOD ARCHITEKTI
Atelier bod architekti s.r.o.
Osadní 799/26, 170 00 Praha 7
Ing. arch. Karolína Čalounová,
Ing. arch. Klára Pavelková, Ing. arch. Vojtěch Sosna,
Ing. arch. Jakub Straka, Ing. arch. Jáchym Svoboda

PROJEKTANT ČÁSTI

BOD ARCHITEKTI
Atelier bod architekti s.r.o.
Osadní 799/26, 170 00 Praha 7
KRESLIL: Ing. arch. Karolína Čalounová
ZODP. PROJEKTANT: Ing. arch. Jakub Straka

ČÁST

D.1.1 ARCHITEKTONICKO-STAVEBNÍ ŘEŠENÍ

NÁZEV VÝKRESU

PŮDORYS 1PP

STUPĚŇ DOKUMENTACE
DPS

DATUM
září 2025

MĚŘÍTKO
1:50

01