


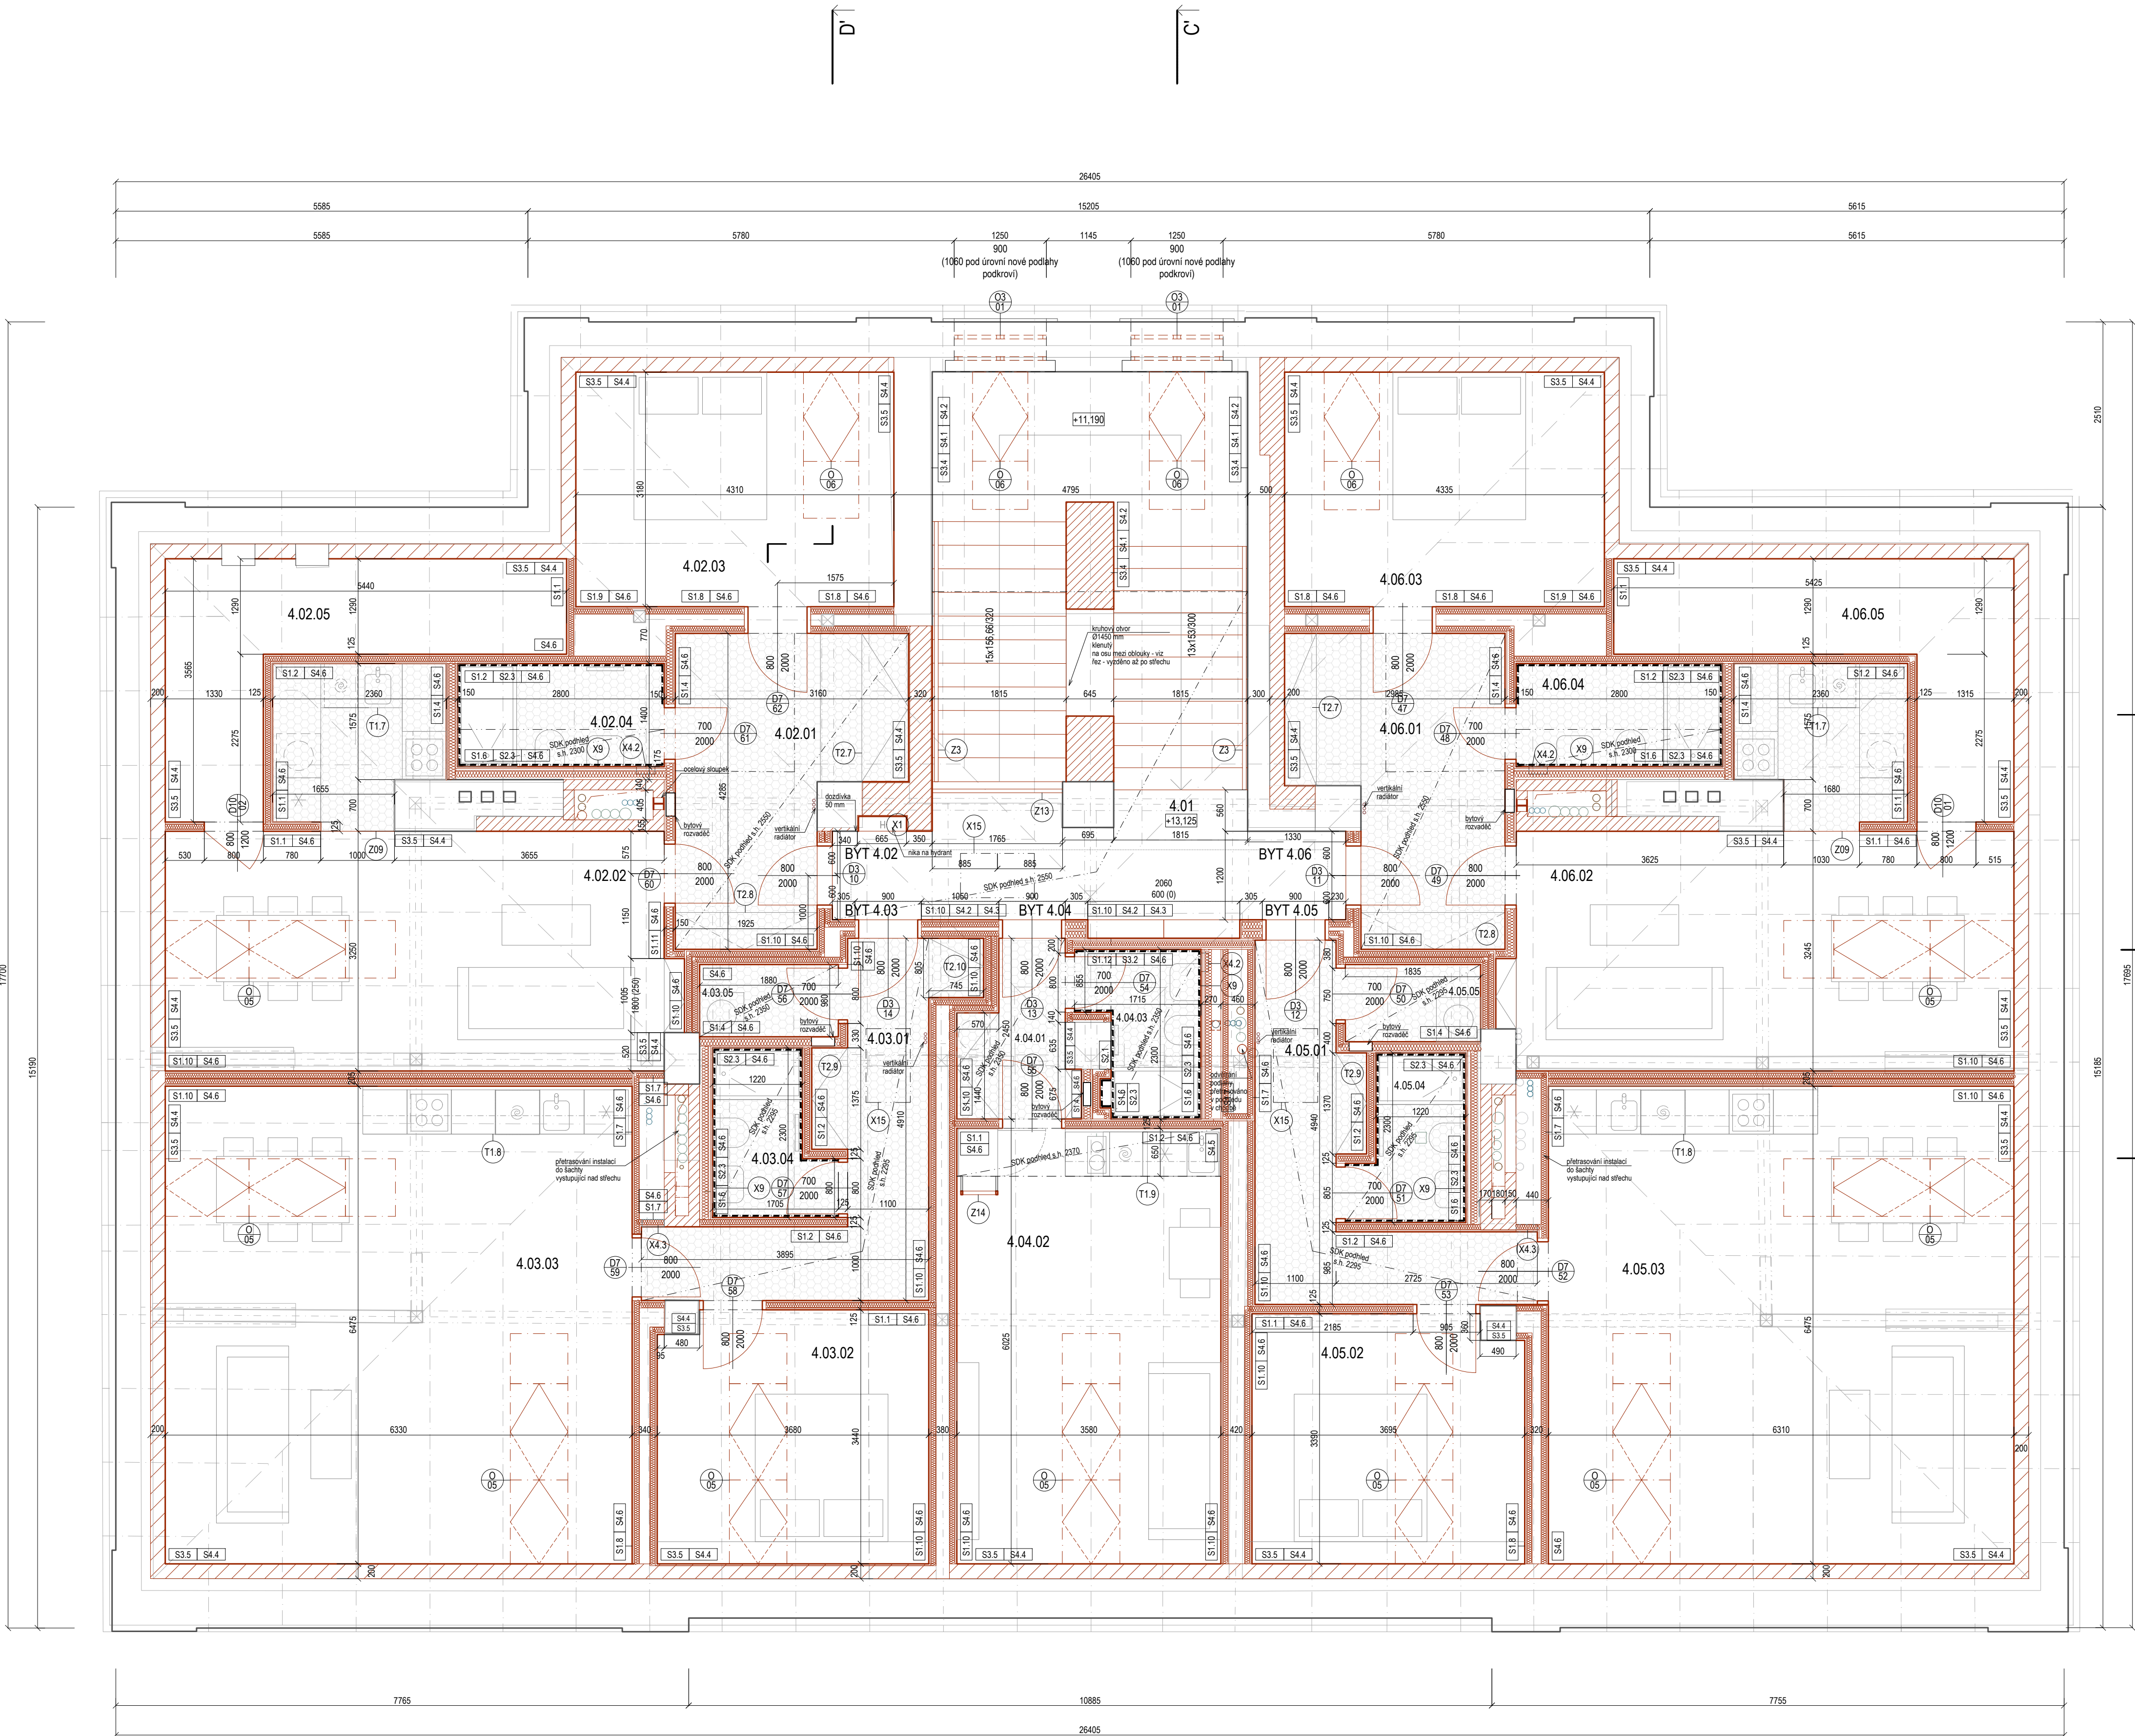

| č.m.    | místnost           | plocha                   | sv.výška     | skladba    | podlahá/sokl                    | povrch stěn             | strop      | povrch stropu             |
|---------|--------------------|--------------------------|--------------|------------|---------------------------------|-------------------------|------------|---------------------------|
| 4.01    | domovní chodba     | 10,4 +9,2 m <sup>2</sup> | 2,55 m       | V5,4       | terazzo/náhr                    | štuková omítka          | V1,2       | podhled SDK               |
|         | h + vst. podesta   |                          |              | V3,7       | kamenné st./náhr                | štuková omítka          | V6,1       | podhled SDK na krovu      |
| 4.02    | byt 4.02           |                          |              |            |                                 |                         |            |                           |
| 4.02.01 | předstř            | 10,8 m <sup>2</sup>      | 2,55 m       | V3,6       | dlažba / bílá lišta             | malba ořezvzdorná       | V6,1, V1,3 | podhled SDK na krovu      |
| 4.02.02 | obývací pokoj + kk | 27,1 m <sup>2</sup>      | 4,5 m        | V4,5, V3,6 | dřevěná lam / dlažba/bílá lišta | malba ořezvzdorná       | V6,1       | podhled SDK na krovu      |
| 4.02.03 | ložnice            | 14,0 m <sup>2</sup>      | 2,55 m       | V4,5       | dřevěná lam / plochá lišta      | malba ořezvzdorná       | V6,1       | podhled SDK na krovu      |
| 4.02.04 | koupelna           | 4,1 m <sup>2</sup>       | 2,3 m        | V3,5       | dlažba / -                      | obklad do v.2050/ malba | V6,2, V1,5 | podhled SDK (s parozábr.) |
| 4.02.05 | půda               | 10,0 m <sup>2</sup>      | 1,82-1,165 m | V4,8       | OSB desky / -                   | malba ořezvzdorná       | V6,1       | podhled SDK na krovu      |
| 4.03    | byt 4.03           |                          |              |            |                                 |                         |            |                           |
| 4.03.01 | předstř            | 9,6 m <sup>2</sup>       | 2,295 m      | V3,6       | dlažba / bílá lišta             | malba ořezvzdorná       | V1,3       | podhled SDK               |
| 4.03.02 | ložnice            | 12,6 m <sup>2</sup>      | 2,65 m       | V4,5       | dřevěná lam / plochá lišta      | malba ořezvzdorná       | V6,1       | podhled SDK na krovu      |
| 4.03.03 | obývací pokoj + kk | 40,9 m <sup>2</sup>      | 4,5 m        | V4,5       | dřevěná lam / plochá lišta      | malba ořezvzdorná       | V6,1       | podhled SDK na krovu      |
| 4.03.04 | koupelna           | 3,3 m <sup>2</sup>       | 2,295 m      | V3,5       | dlažba / -                      | obklad do v.2050/ malba | V1,5       | podhled SDK (s parozábr.) |
| 4.03.05 | komora             | 1,9 m <sup>2</sup>       | 2,295 m      | V3,5       | dlažba / bílá lišta             | malba ořezvzdorná       | V1,3       | podhled SDK               |
| 4.04    | byt 4.04           |                          |              |            |                                 |                         |            |                           |
| 4.04.01 | předstř            | 3,3 m <sup>2</sup>       | 2,35 m       | V3,6       | dlažba / bílá lišta             | malba ořezvzdorná       | V1,3       | podhled SDK               |
| 4.04.02 | obývací pokoj + kk | 21,2 m <sup>2</sup>      | 3,8 m        | V4,5       | dřevěná lam./plochá lišta       | malba ořezvzdorná       | V6,1       | podhled SDK na krovu      |
| 4.04.03 | koupelna           | 3,3 m <sup>2</sup>       | 2,35 m       | V3,5       | dlažba / -                      | obklad do v.2050/ malba | V1,5       | podhled SDK (s parozábr.) |
| 4.05    | byt 4.05           |                          |              |            |                                 |                         |            |                           |
| 4.05.01 | předstř            | 8,9 m <sup>2</sup>       | 2,295 m      | V3,6       | dlažba / bílá lišta             | malba ořezvzdorná       | V1,3       | podhled SDK               |
| 4.05.02 | ložnice            | 12,3 m <sup>2</sup>      | 2,65 m       | V4,5       | dřevěná lam / plochá lišta      | malba ořezvzdorná       | V6,1       | podhled SDK na krovu      |
| 4.05.03 | obývací pokoj + kk | 40,9 m <sup>2</sup>      | 4,5 m        | V4,5       | dřevěná lam / plochá lišta      | malba ořezvzdorná       | V6,1       | podhled SDK na krovu      |
| 4.05.04 | koupelna           | 3,3 m <sup>2</sup>       | 2,295 m      | V3,5       | dlažba / -                      | obklad do v.2050/ malba | V1,5       | podhled SDK (s parozábr.) |
| 4.05.05 | komora             | 1,9 m <sup>2</sup>       | 2,295 m      | V3,5       | dlažba / bílá lišta             | malba ořezvzdorná       | V1,3       | podhled SDK               |
| 4.06    | byt 4.06           |                          |              |            |                                 |                         |            |                           |
| 4.06.01 | předstř            | 10,8 m <sup>2</sup>      | 2,55 m       | V3,6       | dlažba / bílá lišta             | malba ořezvzdorná       | V6,1, V1,3 | podhled SDK na krovu      |
| 4.06.02 | obývací pokoj + kk | 27,1 m <sup>2</sup>      | 4,5 m        | V4,5, V3,6 | dřevěná lam / dlažba/bílá lišta | malba ořezvzdorná       | V6,1       | podhled SDK na krovu      |
| 4.06.03 | ložnice            | 13,4 m <sup>2</sup>      | 2,55 m       | V4,5       | dřevěná lam / plochá lišta      | malba ořezvzdorná       | V6,1       | podhled SDK na krovu      |
| 4.06.04 | koupelna           | 4,1 m <sup>2</sup>       | 2,3 m        | V3,5       | dlažba / -                      | obklad do v.2050/ malba | V6,2, V1,5 | podhled SDK (s parozábr.) |
| 4.06.05 | půda               | 10,0 m <sup>2</sup>      | 1,82-1,165 m | V4,8       | OSB desky / -                   | malba ořezvzdorná       | V6,1       | podhled SDK na krovu      |

| LEGENDA MATERIÁLŮ |                                                                            |  |
|-------------------|----------------------------------------------------------------------------|--|
|                   | stávající konstrukce                                                       |  |
|                   | nová konstrukce - dožítka CPP (zejména dožítka stávajících stěn)           |  |
|                   | nová konstrukce - keramická dutinová zdivo, broušené např. Porotherm Profi |  |
|                   | porobetónová tvárnice (např. Ytong)                                        |  |
|                   | SDK konstrukce                                                             |  |

Spojovací, vyrovnávací, krovící a pomocné montážní konstrukce, včetně montáže, jsou součástí dodávky. Před zadáním do výroby si dodavatel stavby ověří rozměry otvorů na místě vč. připopacích bodů a stavební připravenosti navazujících profesí. Součástí dodávky je detailní realizace a dílenská dokumentace, která bude před zadáním do výroby předložena projektantovi a autorovi architektonického návrhu k písemnému odsouhlasení. Dodavatel předloží fyzické vzorky a prototypy všech použitých materiálů, povrchových úprav a ostatních dodavek. Klient musí být písemně schváleny autorem architektonického návrhu. Součástí dodávky jsou všechny ochranné a výkryvací prostředky a opatření potřebné k provedení funkční dodávky a ochranné povrchů a dokončených konstrukcí. Konstrukce zakreslené čárkově nejsou přesně zaměřené, jejich pozice jsou odhadované.

- POZN.
- po vybourání všech souvrství podlah a demontáži schodišťových náslapů se musí schodiště zaměřit a navrhnut výšky schodišťových stupňů a případně upravit všechny navazující skladby podlah tak, aby podlaha v patře byla vždy v jedné rovině
  - ocelové překlady L 80x80x8, pokud z a více ks, pak po vzdálenosti 0,5m přičné spojky z pásovný P4 šířky 40mm přivařeny kotvovým svarem tl. 3mm k „L“
  - nadpraží nových otvorů je v mnoha případech ve stejné výšce jako původní nadpraží, pokud bude rozpor mezi výškovou kotou nadpraží a skutečnou výškou nadpraží okraj dřevěí průchodu je nutno na tuto skutečnost upozornit architekta projektu kvůli koordinaci s navazujícími vestavními náklady
  - po odkrytí konstrukcí a zjištění umístění stropních trámů bude nutno zkoordinovat instalace v šachtách s ohledem na skutečné konstrukce
  - drážky ve zdivu pro vedení páteřních instalací je nutno vždy konzultovat se statikem
  - stropní fabion z přírodní sádry ve všech místnostech v 1NP - 3NP kromě wc, koupelen a komor v bytech a místnosti 1.02, 1.05.01, 1.03.02, 1.06, 2.01 a 3.01

PROJEKT  
**BD LÍBEZNICE  
MARTINOVA**

±0,000 = 229,35 m.n.m. BpV

INVESTOR  
Obec Líbeznice  
Mělnická 43, 250 65, Líbeznice

AUTOR  
**BOD ARCHITEKTI**  
Atelier bod architekti s.r.o.  
Osadní 799/26, 170 00 Praha 7  
Ing. arch. Karolína Čalounová,  
Ing. arch. Klára Pavelková, Ing. arch. Vojtěch Sosna,  
Ing. arch. Jakub Straka, Ing. arch. Jáchym Svoboda

PROJEKTANT ČÁSTI  
**BOD ARCHITEKTI**  
Atelier bod architekti s.r.o.  
Osadní 799/26, 170 00 Praha 7  
KRESLIL: Ing. arch. Karolína Čalounová  
ZODP. PROJEKTANT: Ing. arch. Jakub Straka

ČÁST  
D.1.1 ARCHITEKTONICKO-STAVEBNÍ ŘEŠENÍ  
NÁZEV VÝKRESU

**PŮDORYS 4NP**

STUPEŇ DOKUMENTACE  
DPS  
MĚŘÍTKO  
1:50

DATUM  
září 2025