


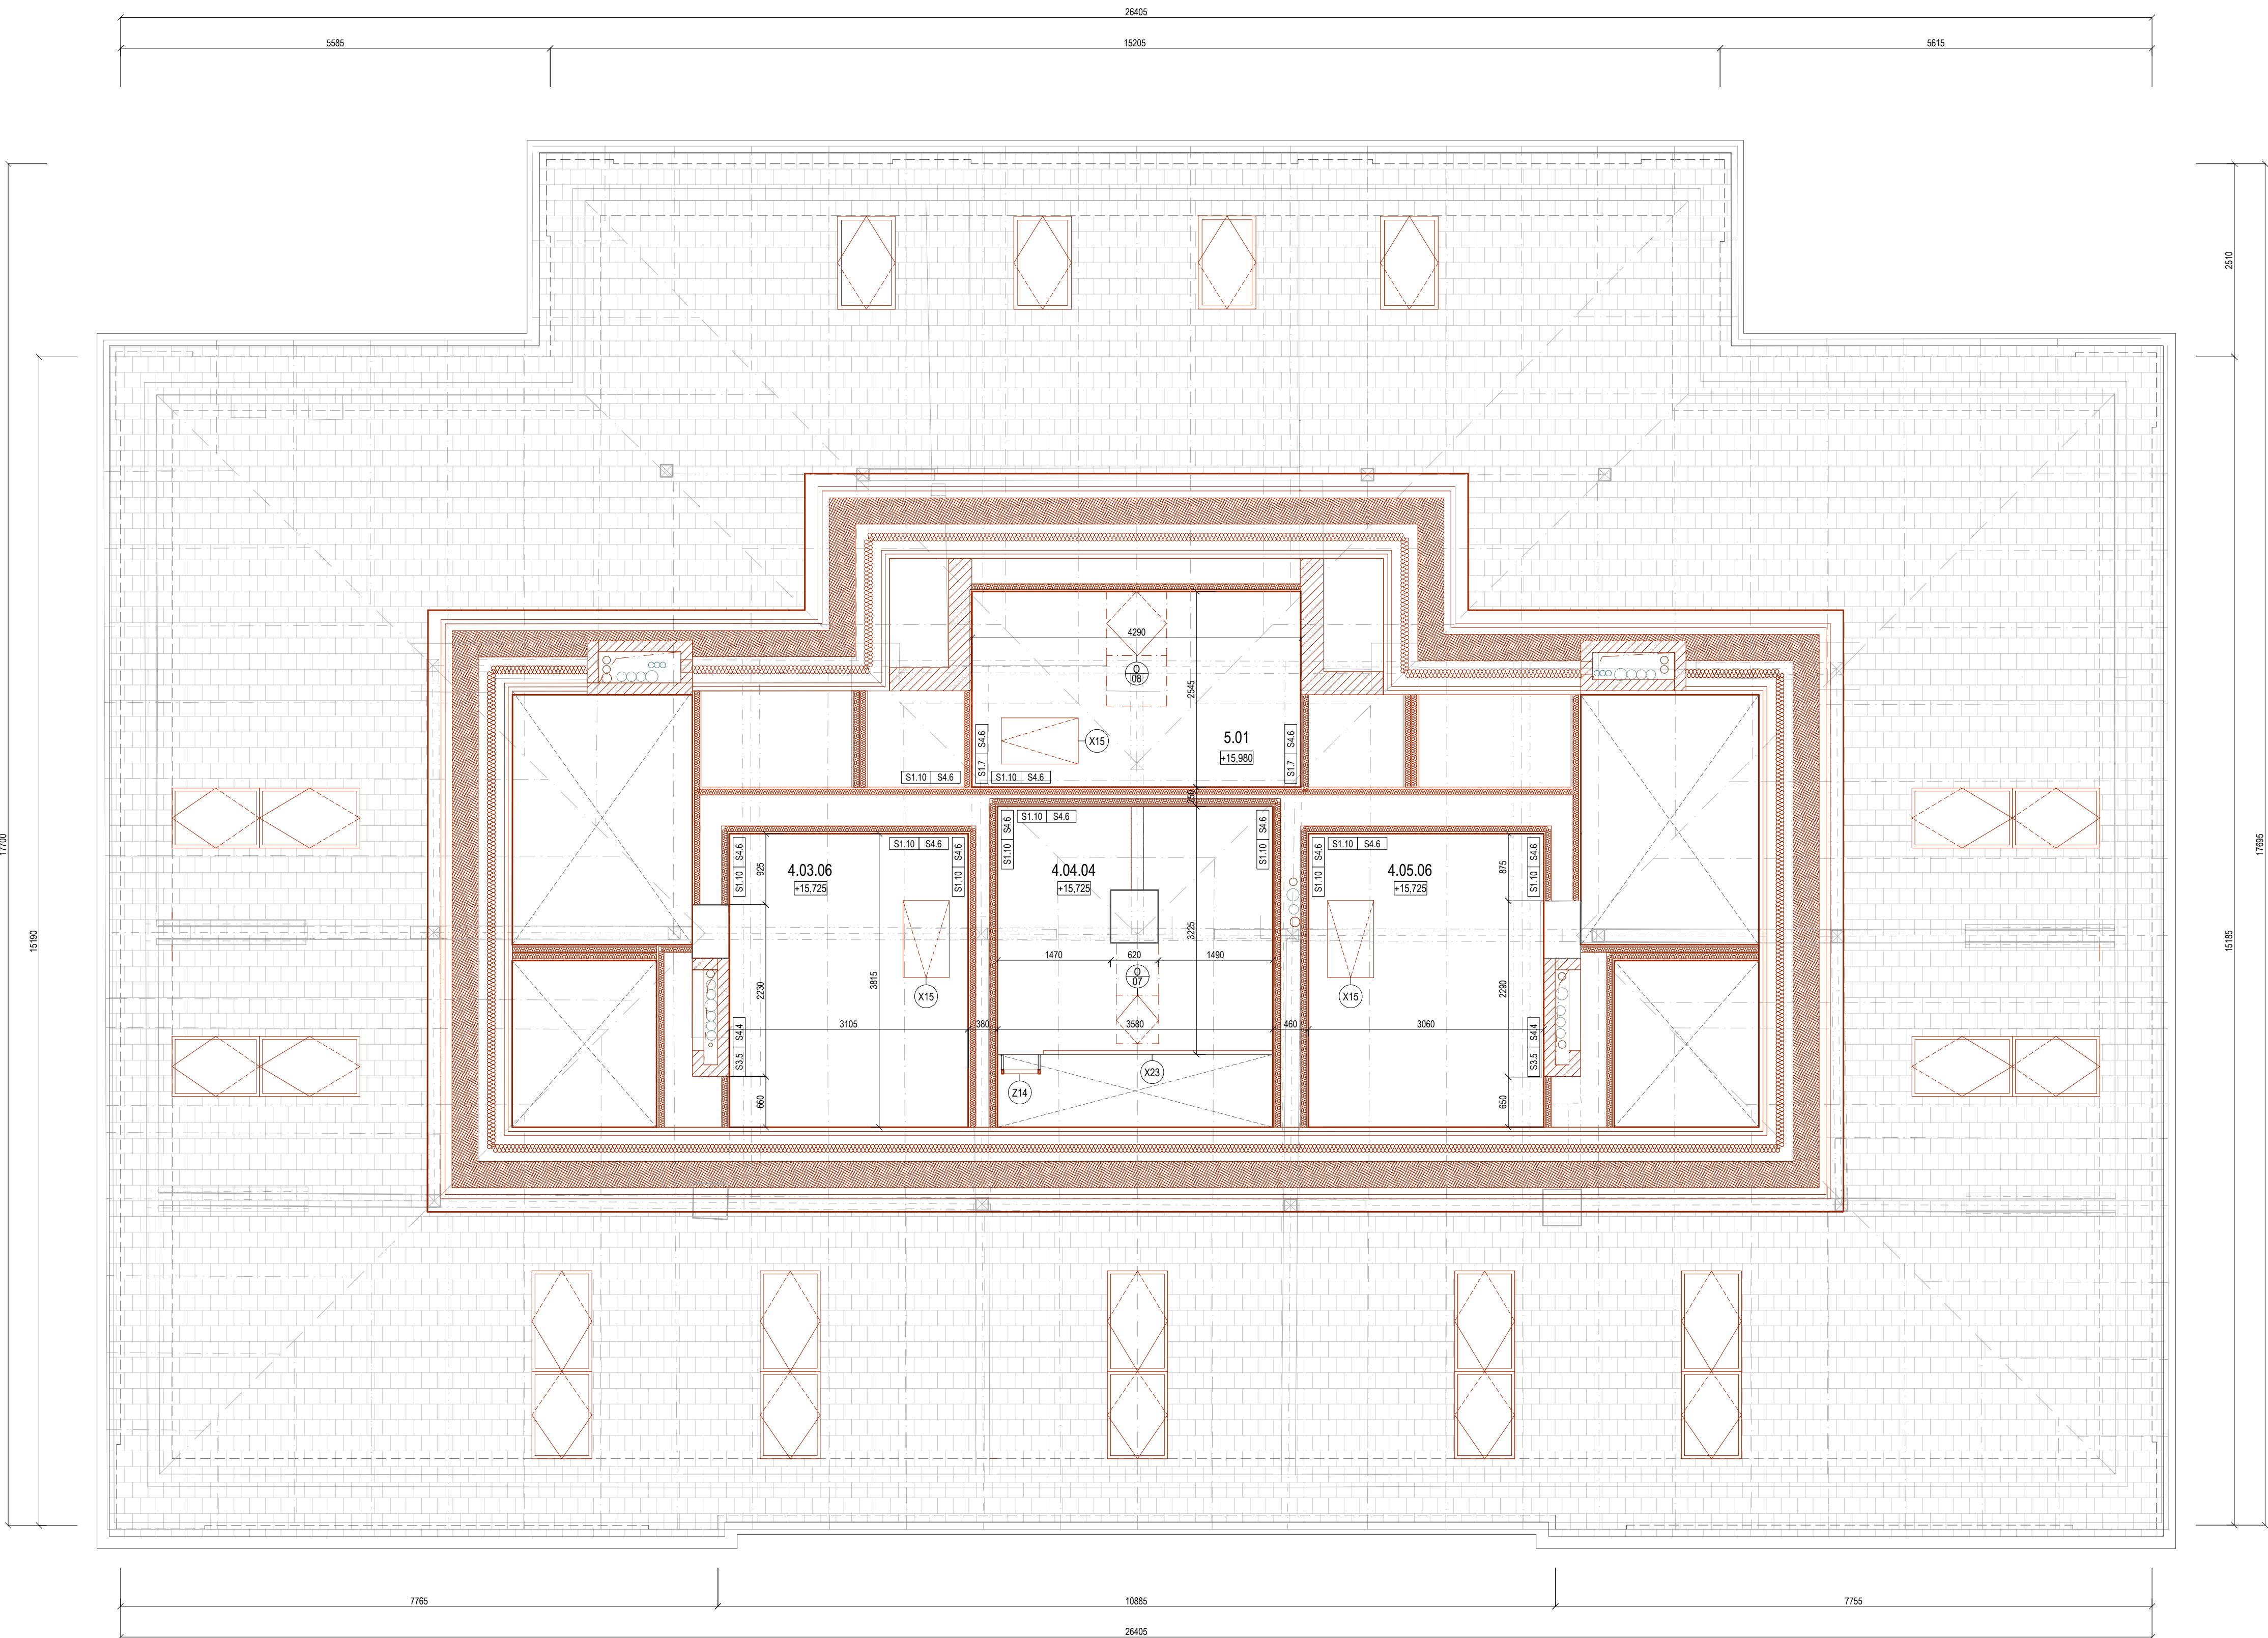

č.m.	místnost	plocha	sv.výška	skladba	podlahní sokl	povrch stěn	strop	povrch stropu
4.03.06	půda bytu 4.03	11,8 m²	1,97 m	V4.7	OSB desky	malba otluvzdorná	V6.1	podhled SDK na krovu
4.04.04	spací patro v bytě 4.04	11,1 m²	1,97 m	V4.6	dužová příma	malba otluvzdorná	V6.1	podhled SDK na krovu
4.05.06	půda bytu 4.05	11,8 m²	1,97 m	V4.7	OSB desky	malba otluvzdorná	V6.1	podhled SDK na krovu
5.01	půda - výstup na střechu	10,9 m²	4,5 m	V4.7	OSB desky	malba otluvzdorná	V6.1	podhled SDK na krovu

LEGENDA MATERIÁLŮ	
stávající konstrukce	
nová konstrukce - dozdívka CPP (zejména dozdění stávajících stěn)	
nová konstrukce - keramické dutinové zdivo, broušené např. Porotherm Profi	
porobetonové tvárnice (např. Ytong)	
SDK konstrukce	

Spojovací, vyrovnávací, kotvící a pomocné montážní konstrukce, včetně montáže, jsou součástí dodávky. Před zadáním do výroby si dodavatel stavby ověří rozměry otvorů na místě vč. přípojevacích bodů a stavební připravenosti navazujících prvků. Součástí dodávky je detailní realizační a dílenská dokumentace, která bude před zadáním do výroby předložena projektantovi a autorovi architektonického návrhu k písemnému odsouhlasení. Dodavatel předloží fyzické vzorky a prototypy všech použitých materiálů, povrchových úprav a ostatních dodávek, které musí být písemně schváleny autorem architektonického návrhu. Součástí dodávky jsou velké ochranné a vykyvací prostředky a opatření potřebné k provedení funkční dodávky a ochranné povrchů dokončených konstrukcí. Konstrukce zakreslené čárkován nejsou přesně zaměřené, jejich pozice jsou odhadované.

- POZN.
- po vybouření všech souvrství podlah a demontáži schodišťových náslapů se musí schodiště zaměřit a navrhout výšky schodišťových stupňů a případně upravit všechny navazující skladby podlah tak, aby podlaha v patře byla vždy v jedné rovině
 - ocelové překlady L 80x80x8, pokud 2 a více ks, pak po vzdálenosti 0,5m příčné spojky z pásoviny P4 šířky 40mm přivařeny koutovým svařem tl. 3mm k „L“
 - nadpraží nových otvorů je v mnoha případech ve stejné výšce jako původní nadpraží, pokud bude rozpor mezi výškovou kótou nadpraží a skutečnou výškou nadpraží okna/ dveří průchodu je nutno na tuto skutečnost upozornit architekta projektu kvůli koordinaci s navazujícími vestavbními nábytky.
 - po odkrytí konstrukcí a zjištění umístění stropních trámů bude nutno koordinovat instalace v bachtích s ohledem na skutečné konstrukce
 - drážky ve zdivu pro vedení páteřních instalací je nutno vždy konzultovat se statikem
 - stropní fabion z přírodní sádry v místnostech 1.03.01, 1.03.03, 1.03.04, 1.03.05, 1.04.01, 1.04.06; poloměr = 120 mm; celkové 141 mb

PROJEKT
**BD LÍBEZNICE
MARTINOVA**

±0,000 = 229,35 m.n.m. BpV

INVESTOR
Obec Líbeznice
Mělnická 43, 250 65, Líbeznice

AUTOR
BOD ARCHITEKTI
Atelier bod architekti s.r.o.
Osadní 799/26, 170 00 Praha 7
Ing. arch. Karolína Čalounová,
Ing. arch. Klára Pavelková, Ing. arch. Vojtěch Sosna,
Ing. arch. Jakub Straka, Ing. arch. Jáchym Svoboda

PROJEKTANT ČÁSTI
BOD ARCHITEKTI
Atelier bod architekti s.r.o.
Osadní 799/26, 170 00 Praha 7
KRESLIL: Ing. arch. Karolína Čalounová
ZODP. PROJEKTANT: Ing. arch. Jakub Straka

ČÁST
D.1.1 ARCHITEKTONICKO-STAVEBNÍ ŘEŠENÍ

NÁZEV VÝKRESU
PŮDORYS - MEZONET

STUPĚŇ DOKUMENTACE
DPS

DATUM
září 2025

MĚŘÍTKO
1:50