


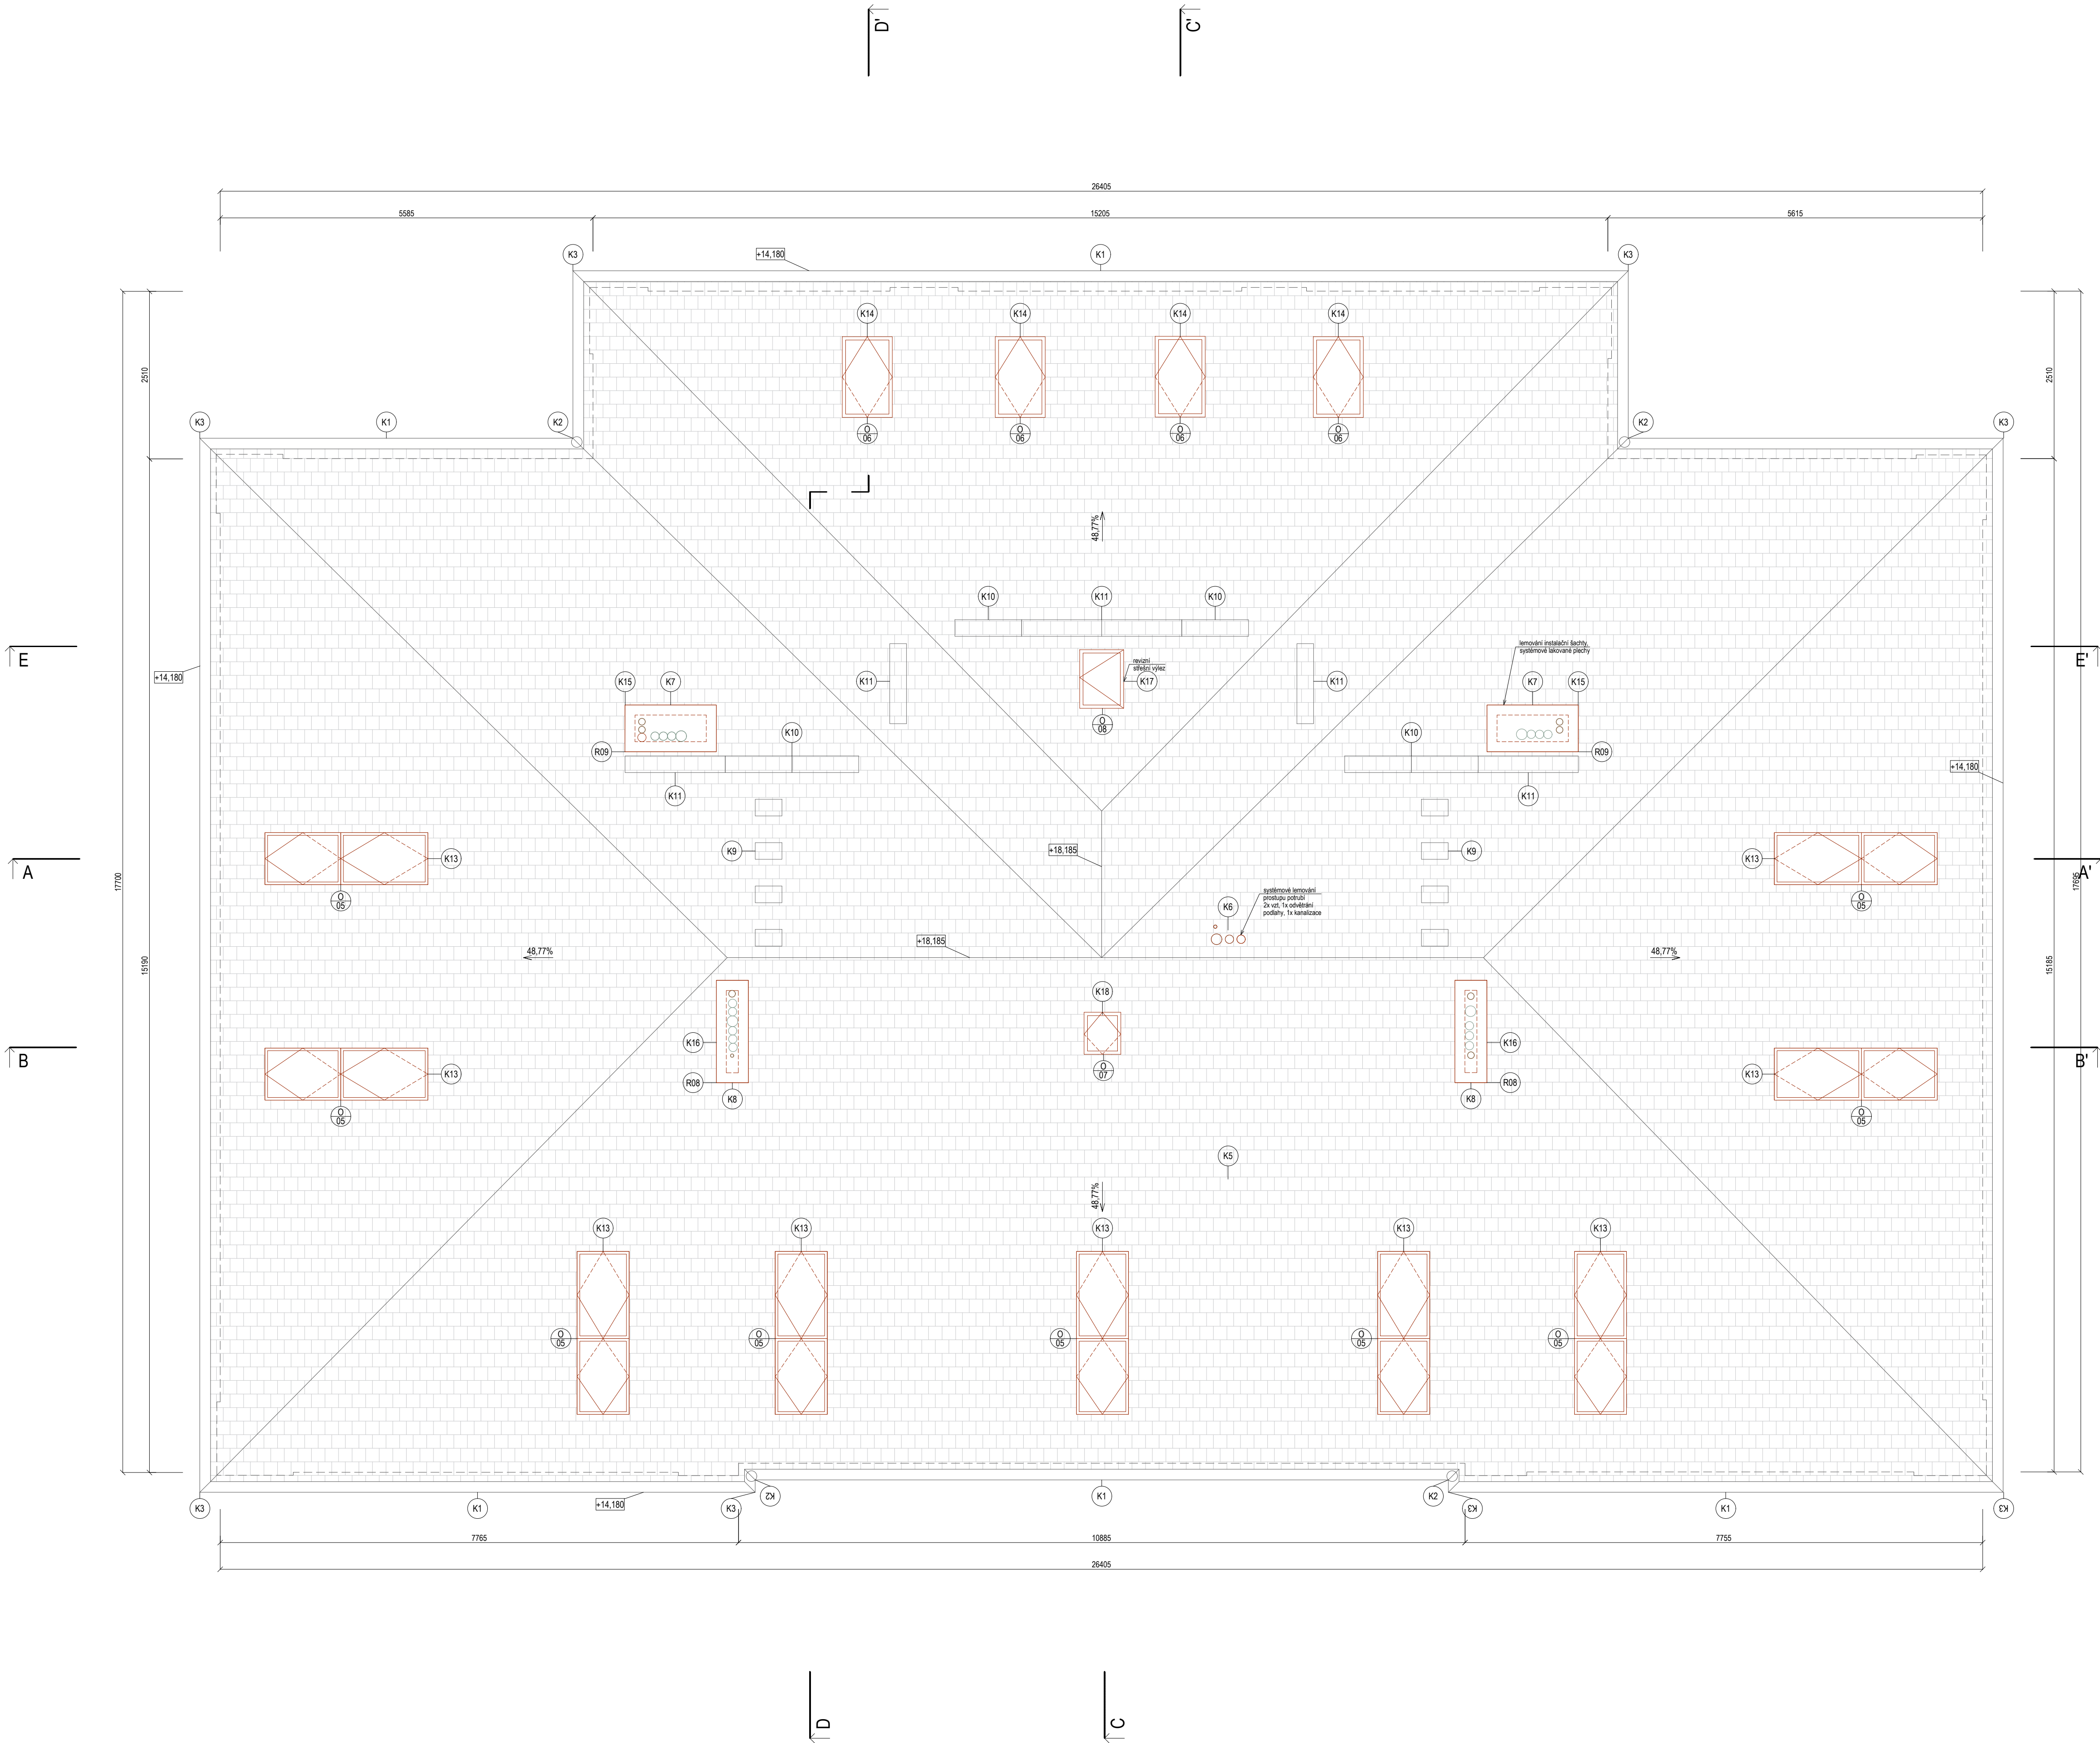

PROJEKT
**BD LÍBEZNICE
MARTINOVA**
±0.000 = 220.35 m.n.m. BpV

INVESTOR
Obec Líbeznice
Mělnická 43, 250 65, Líbeznice

AUTOR
BOD ARCHITEKTI
Atelier bod architektů s.r.o.
Osadní 799/26, 170 00 Praha 7
Ing. arch. Karolína Čalounová,
Ing. arch. Klára Pavelková, Ing. arch. Vojtěch Sosna,
Ing. arch. Jakub Straka, Ing. arch. Jáchym Svoboda

PROJEKTANT ČÁSTI
BOD ARCHITEKTI
Atelier bod architektů s.r.o.
Osadní 799/26, 170 00 Praha 7
KRESLIL: Ing. arch. Karolína Čalounová
ZODP. PROJEKTANT: Ing. arch. Jakub Straka

ČÁST
D.1.1 ARCHITEKTONICKO-STAVEBNÍ ŘEŠENÍ
NÁZEV VÝKRESU
PŮDORYS STŘECHY

STUPEŇ DOKUMENTACE
DPS
MĚŘÍTKO
1:50

DATUM
září 2025

07