


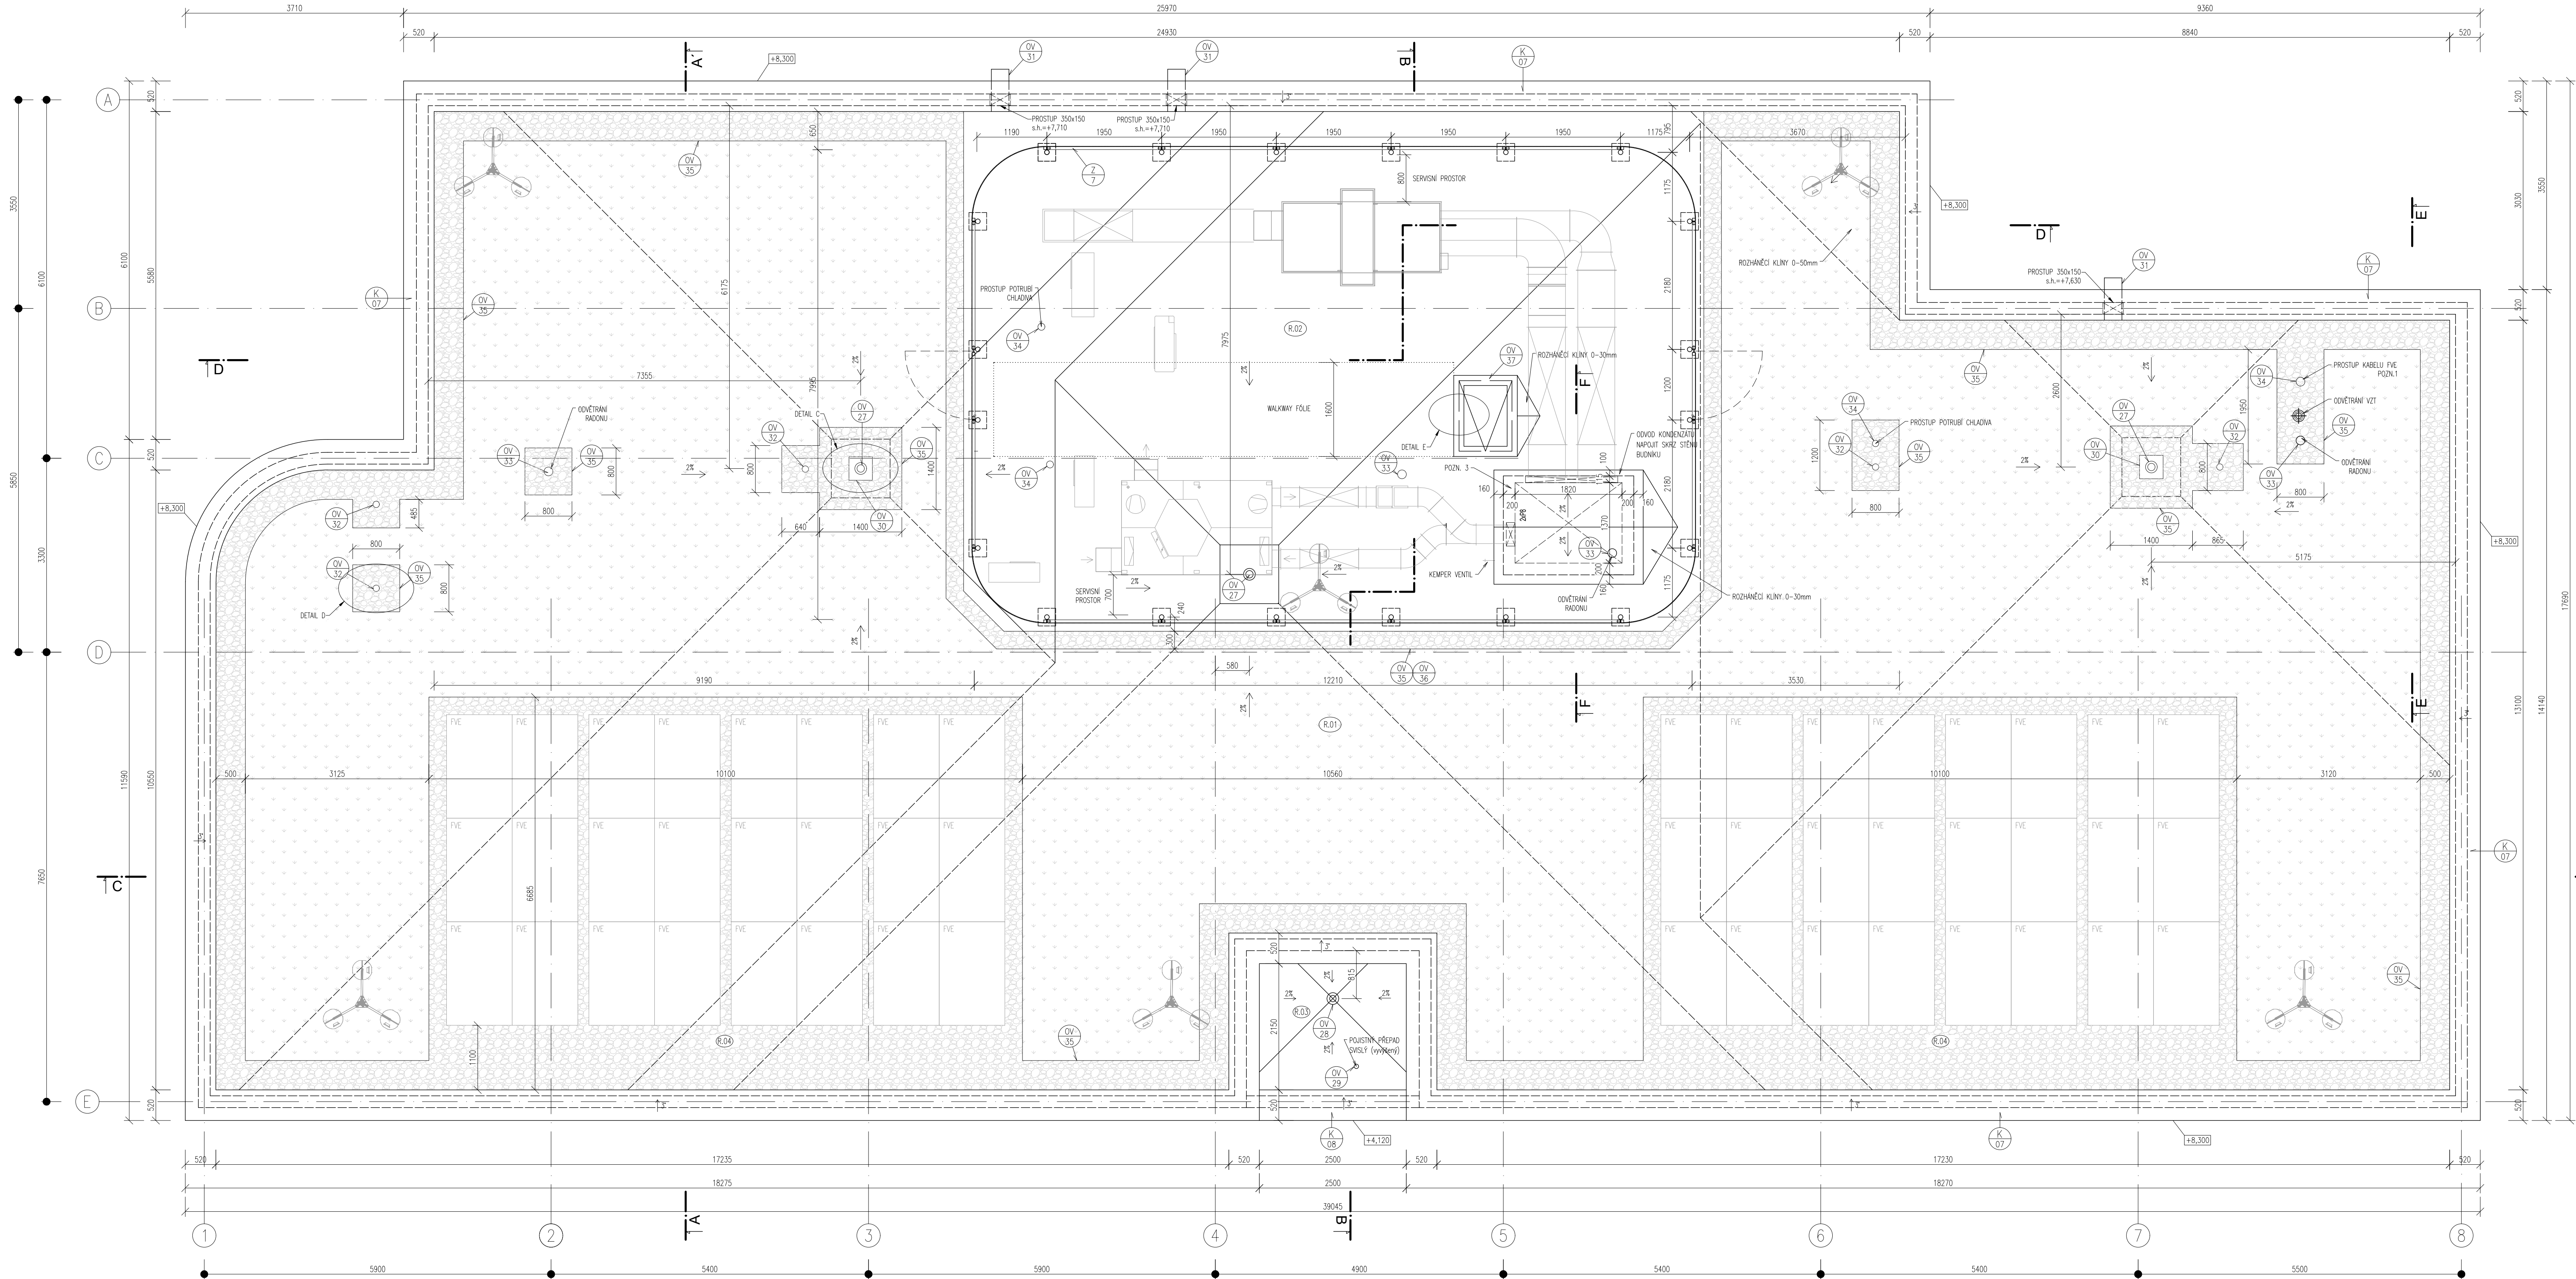

POZNÁMKY:

- POZN.1 - OKOLO PROSTUPU KABELŮ FVE JE NUTNÉ LOKÁLNĚ POLOŽIT TEPELNOU IZOLACI Z MINERÁLNÍ VATY
-OD VZDÁLENOSTI 300mm OD PROSTUPU
POZN.2 - CELÁ PLOCHA STŘECHY BUDE SPLŇOVAT POŽADAVEK NA CERTIFIKACI BROOF(13). PLATÍ PRO ZELENOU STŘECHU
STŘECHU S KÁČÍREKEM, I PRO ČÁST STŘECHY BEZ VEŠTĚČNÍ VSTUPY
POZN.3 - VZT "TULNKA" JE VODIČ Z KERAMICKÝCH TÁHACÍ II. 200mm (3 STRANY), STRANA SMĚREM K VÝLEZU JE NENOSNÁ
A BUDE DOŽEŇENÁ DOATEČNĚ Z PŘÍČKOVEK 115mm, ZATEPLENÍ STĚN EPS 160mm, resp. PIR 100 mm ZE STRANY
OD STŘEŠNÍHO VÝLEZU (viz REZ F-F)
POZN.4 - NA STŘEŠÍ BUDE PŘEVEDEN ZACHYTIVÝ SYSTÉM OLÍ ŠAMOSTATNĚ PD

LEGENDA:

- ZELENÁ STŘECHA
KÁČÍREK

S-JTSK / Bpv

±0,00 = 193,90

MŠ KOVÁŘSKÁ II REKONSTRUKCE OBJEKTU U ŠKOLIČKY 21761/1, 2177/3			
OBJEDNATEL MC PRAHA 9	Sokolovská 14/324, 180 49 Praha 9 IČ: 00063894	STUPEŇ DOKUMENTACE DPS / DVZ	
ZHOTOVITEL, GENERÁLNÍ PROJEKTANT ArtStat s.r.o.	Garadova 355/3, Nové Město, 120 00 Praha 2 IČ: 03613755	DATUM 12 / 2025	
ZHOTOVITEL SPECIÁLNIZÁSTI Ing. Aleš JANOUSEK	Buchovcova 1731/1, 130 00 Praha 3 IČ: 04063511	RAZITKO, PODPIS	
ZODPOVĚDNÝ PROJEKTANT Ing. Aleš Janoušek			
VYPRACOVAN Ing. Aleš Janoušek			
SPECIÁLNIZOVANÁ ČÁST D.1.1 - ARCHITEKTONICKO-STAVEBNÍ ČÁST			
OBSAH PŮDORYS STŘECHY			
OBJEKT SO-01	MĚŘÍTKO 1:50	ČÍSLO VÝKRESU D.1.1.b.05	