


D.1.4.3.2 PŪDORYS VZT 1.NP

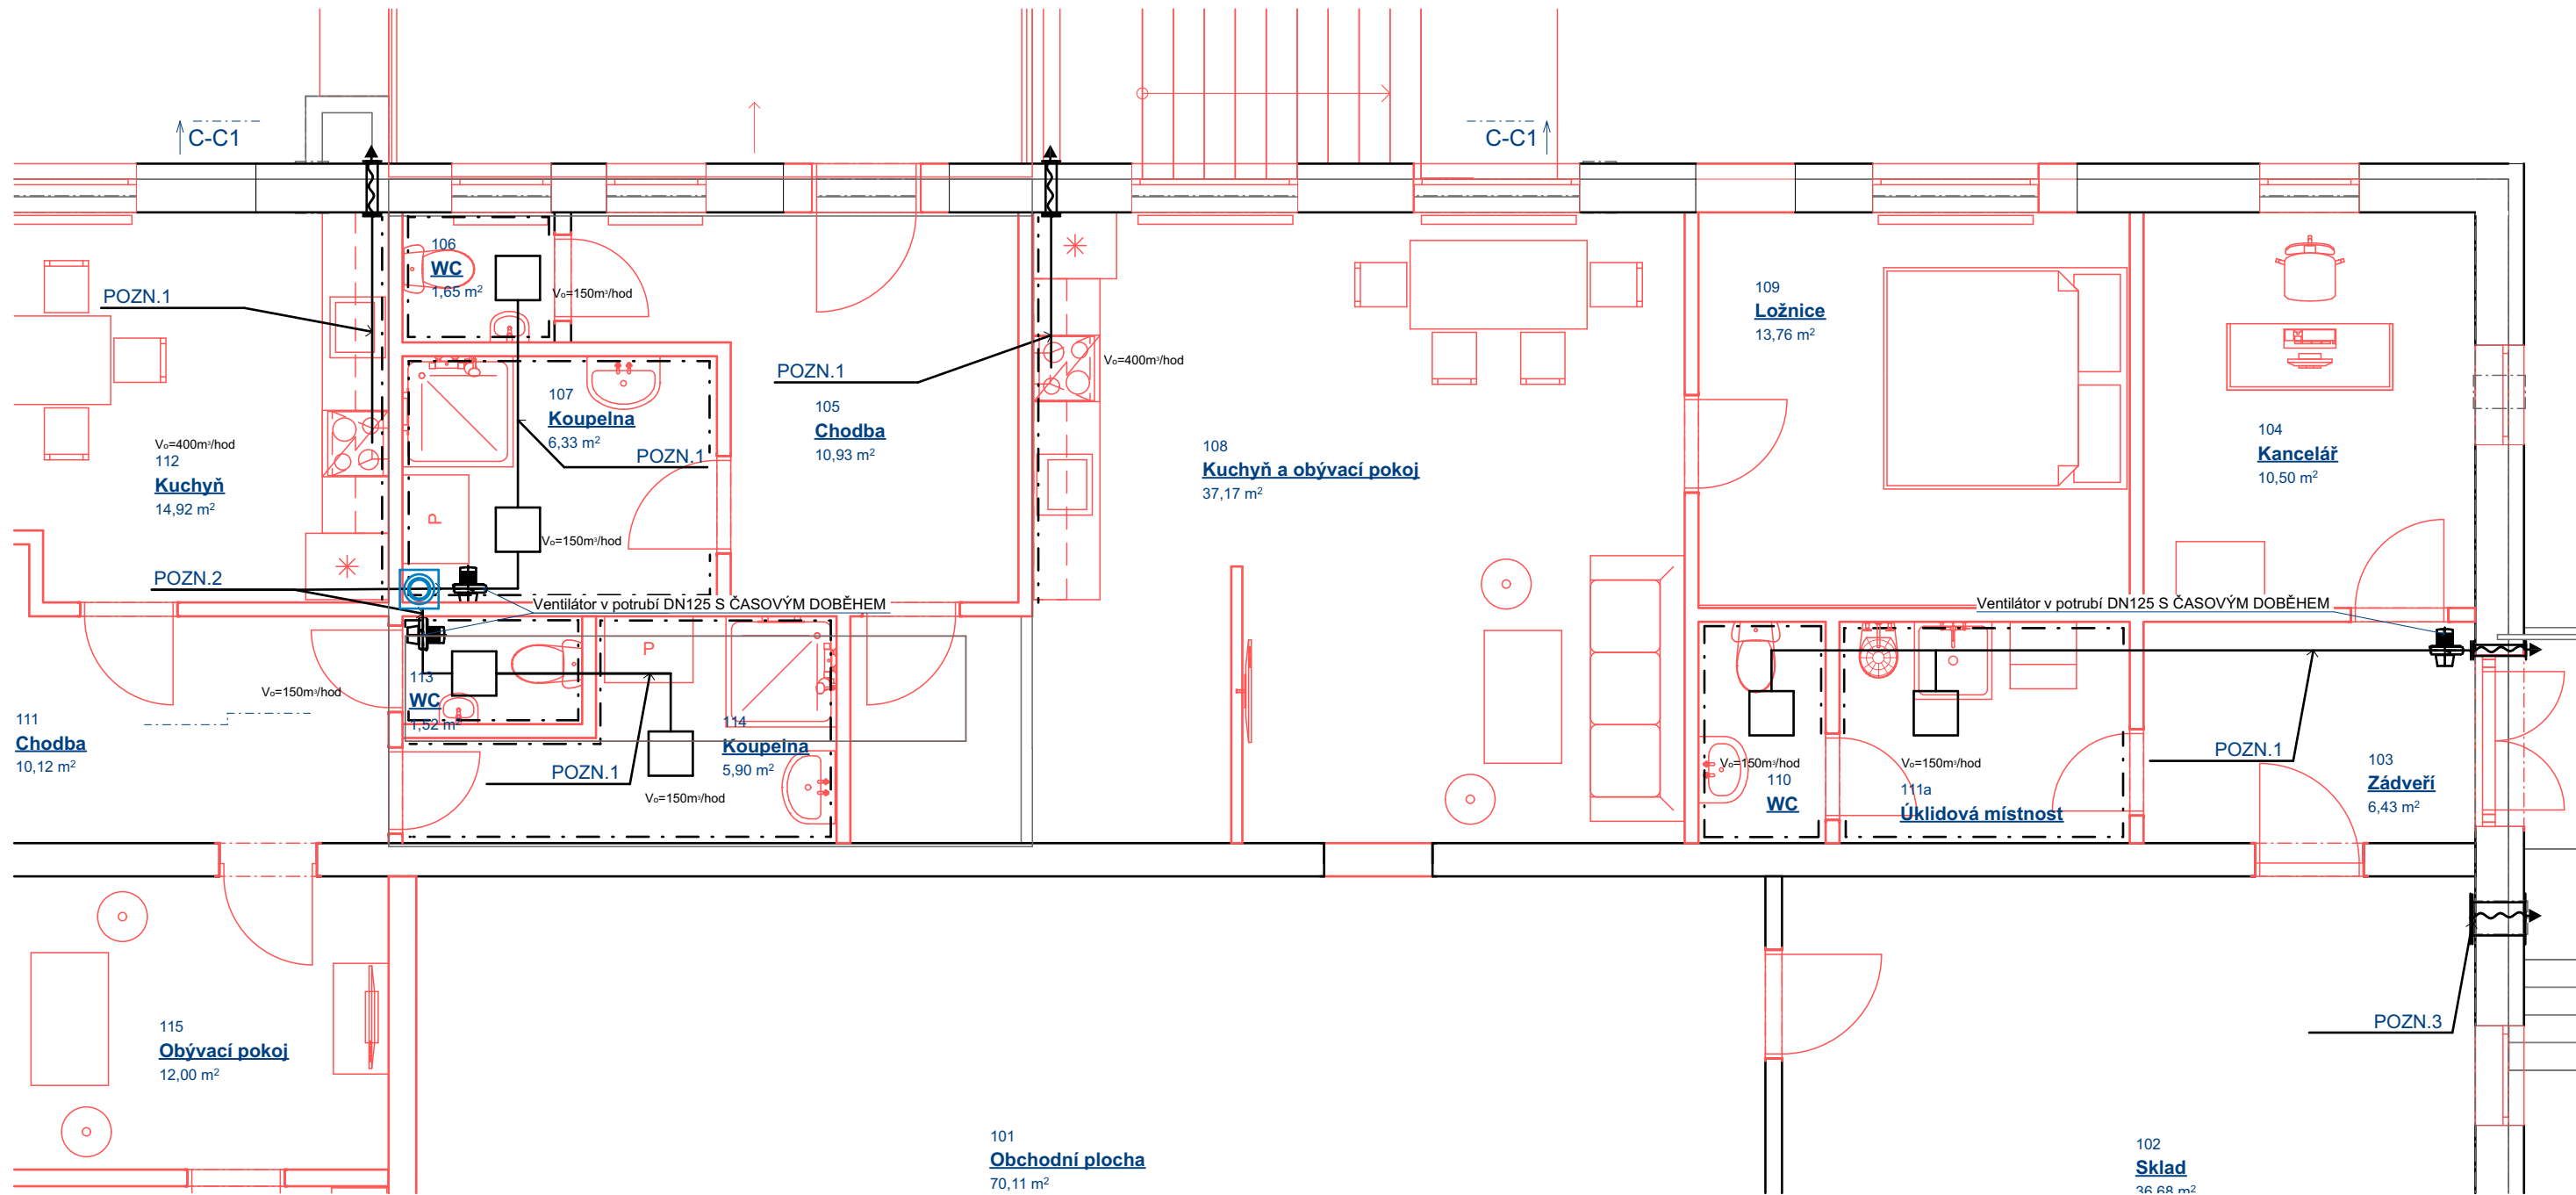

POZNÁMKY:

- | | |
|--------|--------------------------------------|
| POZN.1 | POTRUBÍ PLASTOVÉ DN125 |
| POZN.2 | ZPĚTNÁ Klapka UMÍSTĚNÁ ZA VENTILÁTOR |
| POZN.3 | POUŽIT STÁVAJÍCÍ VENTILÁTOR |

- DVEŘE NA WC A KOUPELNU OSADIT PŘÍSÁVACÍ MŘÍŽKOU 100x300mm
- PROSTORY PRODEJNY BUDOU VĚTRÁNY PŘIROZENĚ VYKLÁPĚCÍMI OKNY OPATŘENÝ PÁKOVÝM OVLADAČEM

0,000 = 219,41 m n.m., B.p.v. / SOUŘADNICOVÝ SYSTÉM JTSK

VYPRACOVAL	KONTROLOVAL	Klicperova 1541 539 01 Hlinsko www.sonetbuilding.cz		
Kristýna Žáková	Ing. Jaroslav Dvořák			
INVESTOR: Obec Libkovice pod Řípem, Libkovice pod Řípem č. p. 181, 413 01 Roudnice nad Labem				
MÍSTO STAVBY: Libkovice pod Řípem č. p. 37, 413 01 Roudnice nad Labem , parc.č. st. 212, k. ú. Libkovice pod Řípem 682977				
NÁZEV PROJEKTU: „SEN A STAVEBNÍ ÚPRAVY OBJEKTU OBČANSKÉHO VYBAVENÍ, č. p. 37“ “ (parc.č. st. 212, k.ú. Libkovice pod Řípem 682977, IČ. 00263915)			FORMÁT	A3
			DATUM	9/2019
			STUPEŇ	DSP+DPS
			Č. ZAKÁZKY	34/2019
VÝKRES: PŮDORYS VZT 1.NP			MĚŘÍTKO 1 : 50	Č. VÝKRESU D.1.4.3.2

