


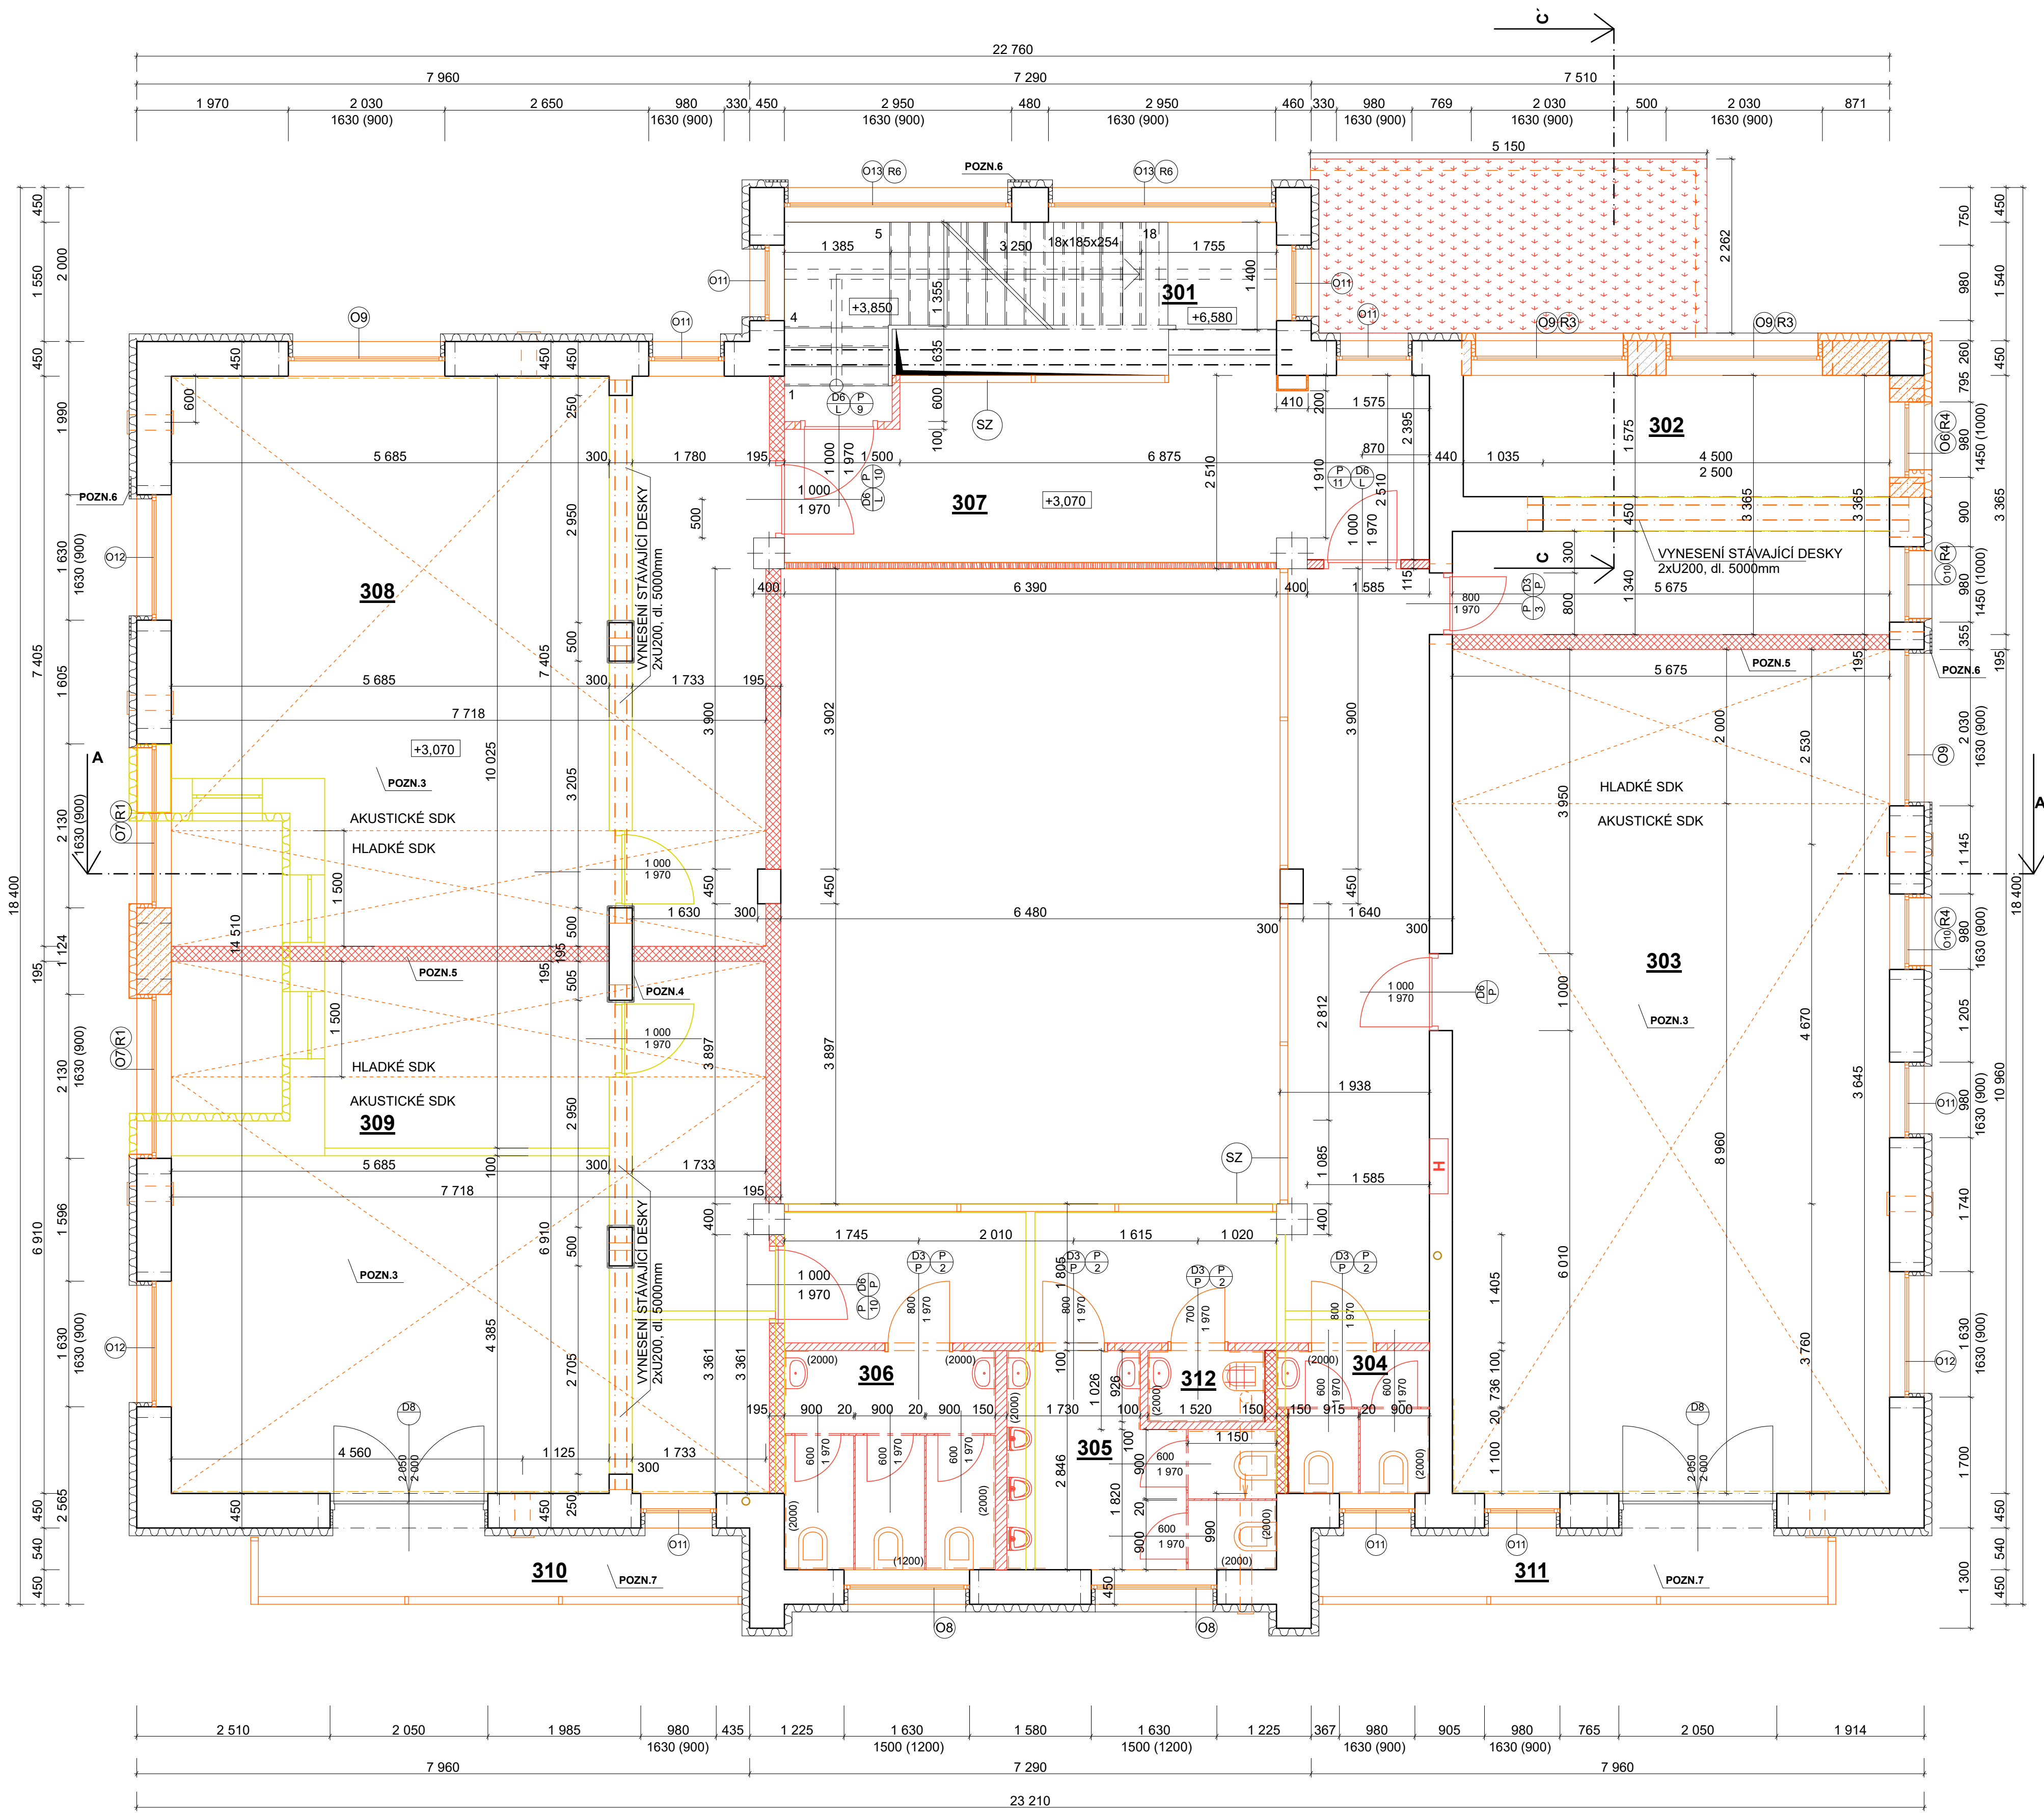

LEGENDA:

LEGENDA MÍSTNOSTÍ:			
Č.M.	MÍSTNOST	PLOCHA (m²)	DRUH PODLAHY
301	SCHOD.PROSTOR	12,80	KERAMICKÁ DLAŽBA
302	KABINET	18,30	VINIL
303	TRÍDA	62,20	VINIL
304	WC UČITELÉ	3,40	KERAMICKÁ DLAŽBA
305	WC CHLAPCI	8,1	KERAMICKÁ DLAŽBA
306	WC DÍVKY	7,80	KERAMICKÁ DLAŽBA
307	CHODBA	80,10	KERAMICKÁ DLAŽBA
308	TRÍDA	42,10	VINIL
309	TRÍDA	39,30	VINIL
310	BALKÓN	5,70	KERAMICKÁ DLAŽBA
311	BALKÓN	6,00	KERAMICKÁ DLAŽBA
312	UKLID	1,40	KERAMICKÁ DLAŽBA

VE VŠECH MÍSTNOSTECH BUDE OSAZEN POD STROPY AKUSTICKÝ SDK ZAVĚŠENÝ PODHLED SE ZATEPLENÍM, KAMENNÁ VATA tl. 150mm.

LEGENDA MATERIÁLŮ:

- PTH 44P+D tl.440mm s EPS 100mm
- STÁVAJÍCÍ PŘEDEZDÍVKA - CP
- STÁVAJÍCÍ ZDIVO POROTHERM
- PŘÍČKA Z MLÉČNÝCH LUXFERŮ Luxfera 1919-8D Arctic Vitablock BASIC, čirá tl.80mm
- POROTHERM PROFIL 30T
- YTONG 150mm
- YTONG 100mm
- BET.TVAROVKY ZTRAC.BEDNĚNÍ tl.100, 300mm S BET.ZÁLIVKOU C20/25 XC2, ARMATURA d10mm
- PROSTÝ BETON ZÁKLADOVÝCH PASŮ, ZÁKLADOVÉ DESKY A PODLAHOVÉ DESKY S VLOŽENOU KÁŘÍ 100x100x6MM, BETON C20/25 XC2
- STÁVAJÍCÍ TEPELNÁ ISOLACE
- ODSTAŇOVANÉ STÁVAJÍCÍ KONSTRUKCE - VNITŘNÍ PŘÍČKY, ČÁST ZÁKLADOVÉHO PASU, ČÁST TEPELNÉ ISOLACE, GARÁŽOVÁ VRATA, VYBOURÁNÍ DVERNÍHO OTVORU V OBVODOVÉ NOSNÉ STĚNĚ
- ŠTĚRK. ZÁSYP f32/60 HUTNĚNÝ PO á140mm
- MOBILNÍ PŘÍČKA v.2000mm, NAD PODLAHOU 150mm
- POROTHERM 19,5 AKU
- NADBETONOVÁNO O 200mm C20/25 XC2
- POROTHERM 30 P+D
- Akustické dřevěné panely – NOVATOP, profil č. 2.1 Giulia, celková tloušťka 69 mm, po celé výšce místnosti (mimo okenní otvory)
- SDK PŘEDSTĚNA tl.15mm
- ODVOD VZDUCHU NAD PODHLEDY POZINKOVANÉ POTRUBÍ DN150mm S OSAZENÝM VENTYLÁTOREM DO POTRUBÍ DALAP AP PROFIL 150 Z S NÍZKOU HLUČNOSTÍ, VYSOKÝM VÝKONEM (565 m³/h>1WC*50m³/h) A INTEGROVANÝM ČASOVÝM DOBĚHEM, UKONČENÍ V PODHLEDU SYSTÉMOVOU PLASTOVOU HLAVICI A NA FASÁDE NEREZOVOU MŘÍŽKOU S LAMELAMI

OKNA:

BUDOU DEMONTOVÁNA A OSAZENÁ NOVÁ ROZMĚROVĚ IDENTICKÁ EUROOKNA S BÍLÝM VNITŘNÍM RÁMEM A TMAVĚ HNĚDÝM VENKOVNÍM RÁMEM A SE SKLENĚNOU VÝPLNÍ BEZ VLOŽENÉHO DĚLENÍ TABULE VÝPLNĚ. PŘED VÝROBOU JE POTŘEBA STÁVAJÍCÍ OTVORY ZAMĚŘIT PO DEMONTÁŽI STÁVAJÍCÍCH OKEN. NOVÁ EUROOKNA JSOU PATRNÁ Z VÝPISU OKEN.

POZN.3 Akustický SDK podhled RIGIPS Rigitone R 8-15-20 super, výška svěšeni 200 mm, vložena minerální izolace v dutině tl. 50 mm (např. Isover Akustic SSP2 nebo Multiplat 35)

POZN.4 STÁVAJÍCÍ ZDIVO, KTERÉ BUDE PO VYBOURÁNÍ OTVORŮ, TVOŘIT PILÍŘE, BUDE NA ROHÁCH PILÍŘŮ SVÁZANO SVISLE PŘILOŽENÝMI PROFILY "L" 60x60x5, KTERÉ BUDOU VODOROVNĚ SPOJENY PARNICEMI 60x5 SVISLE VZDÁLENÝMI PO 8300mm

POZN.5 Mezi místnosti 302 a 303, 308 a 309 pod AKUSTICKÝMI PŘÍČKAMI PTH 19,5AKU budou osazeny vždy po jedné HEB220 pod příčku.

POZN.6 MODŘINOVÉ LATĚ 40/20 KOTVENÉ PŘES GEOTEXILII KONSTRUKČNÍM VRUTY DO DŘEVA 4,5/50 NA DŘEVĚNÉM ROŠTU Z LATÍ 40/60 KOTVENÝ DO OBVODOVÉ ZDI POMOCÍ FISCHER HMOŽDINKY DUOPOWER 10x80 S BEZPEČNOSTNÍM ŠROUBEM

POZN.7 310 A 311 JSOU MOMENTÁLNĚ POUZE BETONOVÁ STROPNÍ DESKA, KTERÁ SE NOVĚ HYDROIZOLAČNĚ ZAIZOLUJE POMOCÍ DVOUSLOŽKOVÉHO MOČOVINOVÉHO EPOXIDU VE DVOU VRSTVÁCH PO 12HOD. DO ZAVLHLÉ DRUHÉVRSTVY NATĚRU SE PŘISYPE KŘEMIČITÝ PÍSEK PRO ZVÝŠENÍ ADHEZE A NÁSLEDNĚ PO ZATVRDNUTÍ (12HOD) SE DO CELOROČNĚ PRUŽNÉHO LEPIDLA POLOŽÍ PROTISKLUZNÁ DLAŽBA SE SOKLEM 100mm.

- SZ SKLOHLINÍKOVÉ ZÁBRADLÍ: AL RÁM - REYNAERS, VÝPLŇ - ČIRÉ KALENÉ SKLO 5.2.5, KOTVENA PŘES AL RÁM POMOCÍ LIEBIG 8.8 ŽLZN ŠR B B12/115
- H Požární technika - hydrant na a do zdi D 25/30m délka prosklená proudnice ekv.10 svv 008

Zodpovědný projektant:	Vypracoval:		
Ing. Lukáš Halašta	Ing. Milan Vít		
Okres: Praha - západ		Katastr.území: Praha - západ, parc.č. 438/1	
Investor: Obec Ohrobec,U Rybníků II čp.30, 25245 Ohrobec, IČO: 00241491		Datum: 12/2025	
Akce: REVITALIZACE OBJEKTU NA ZÁKLADNÍ ŠKOLU		Měřítko: 1:50	
Stavební část: PŮDORYS 3.NP		Formát: A1	
		Číslo výkresu: 3.	