


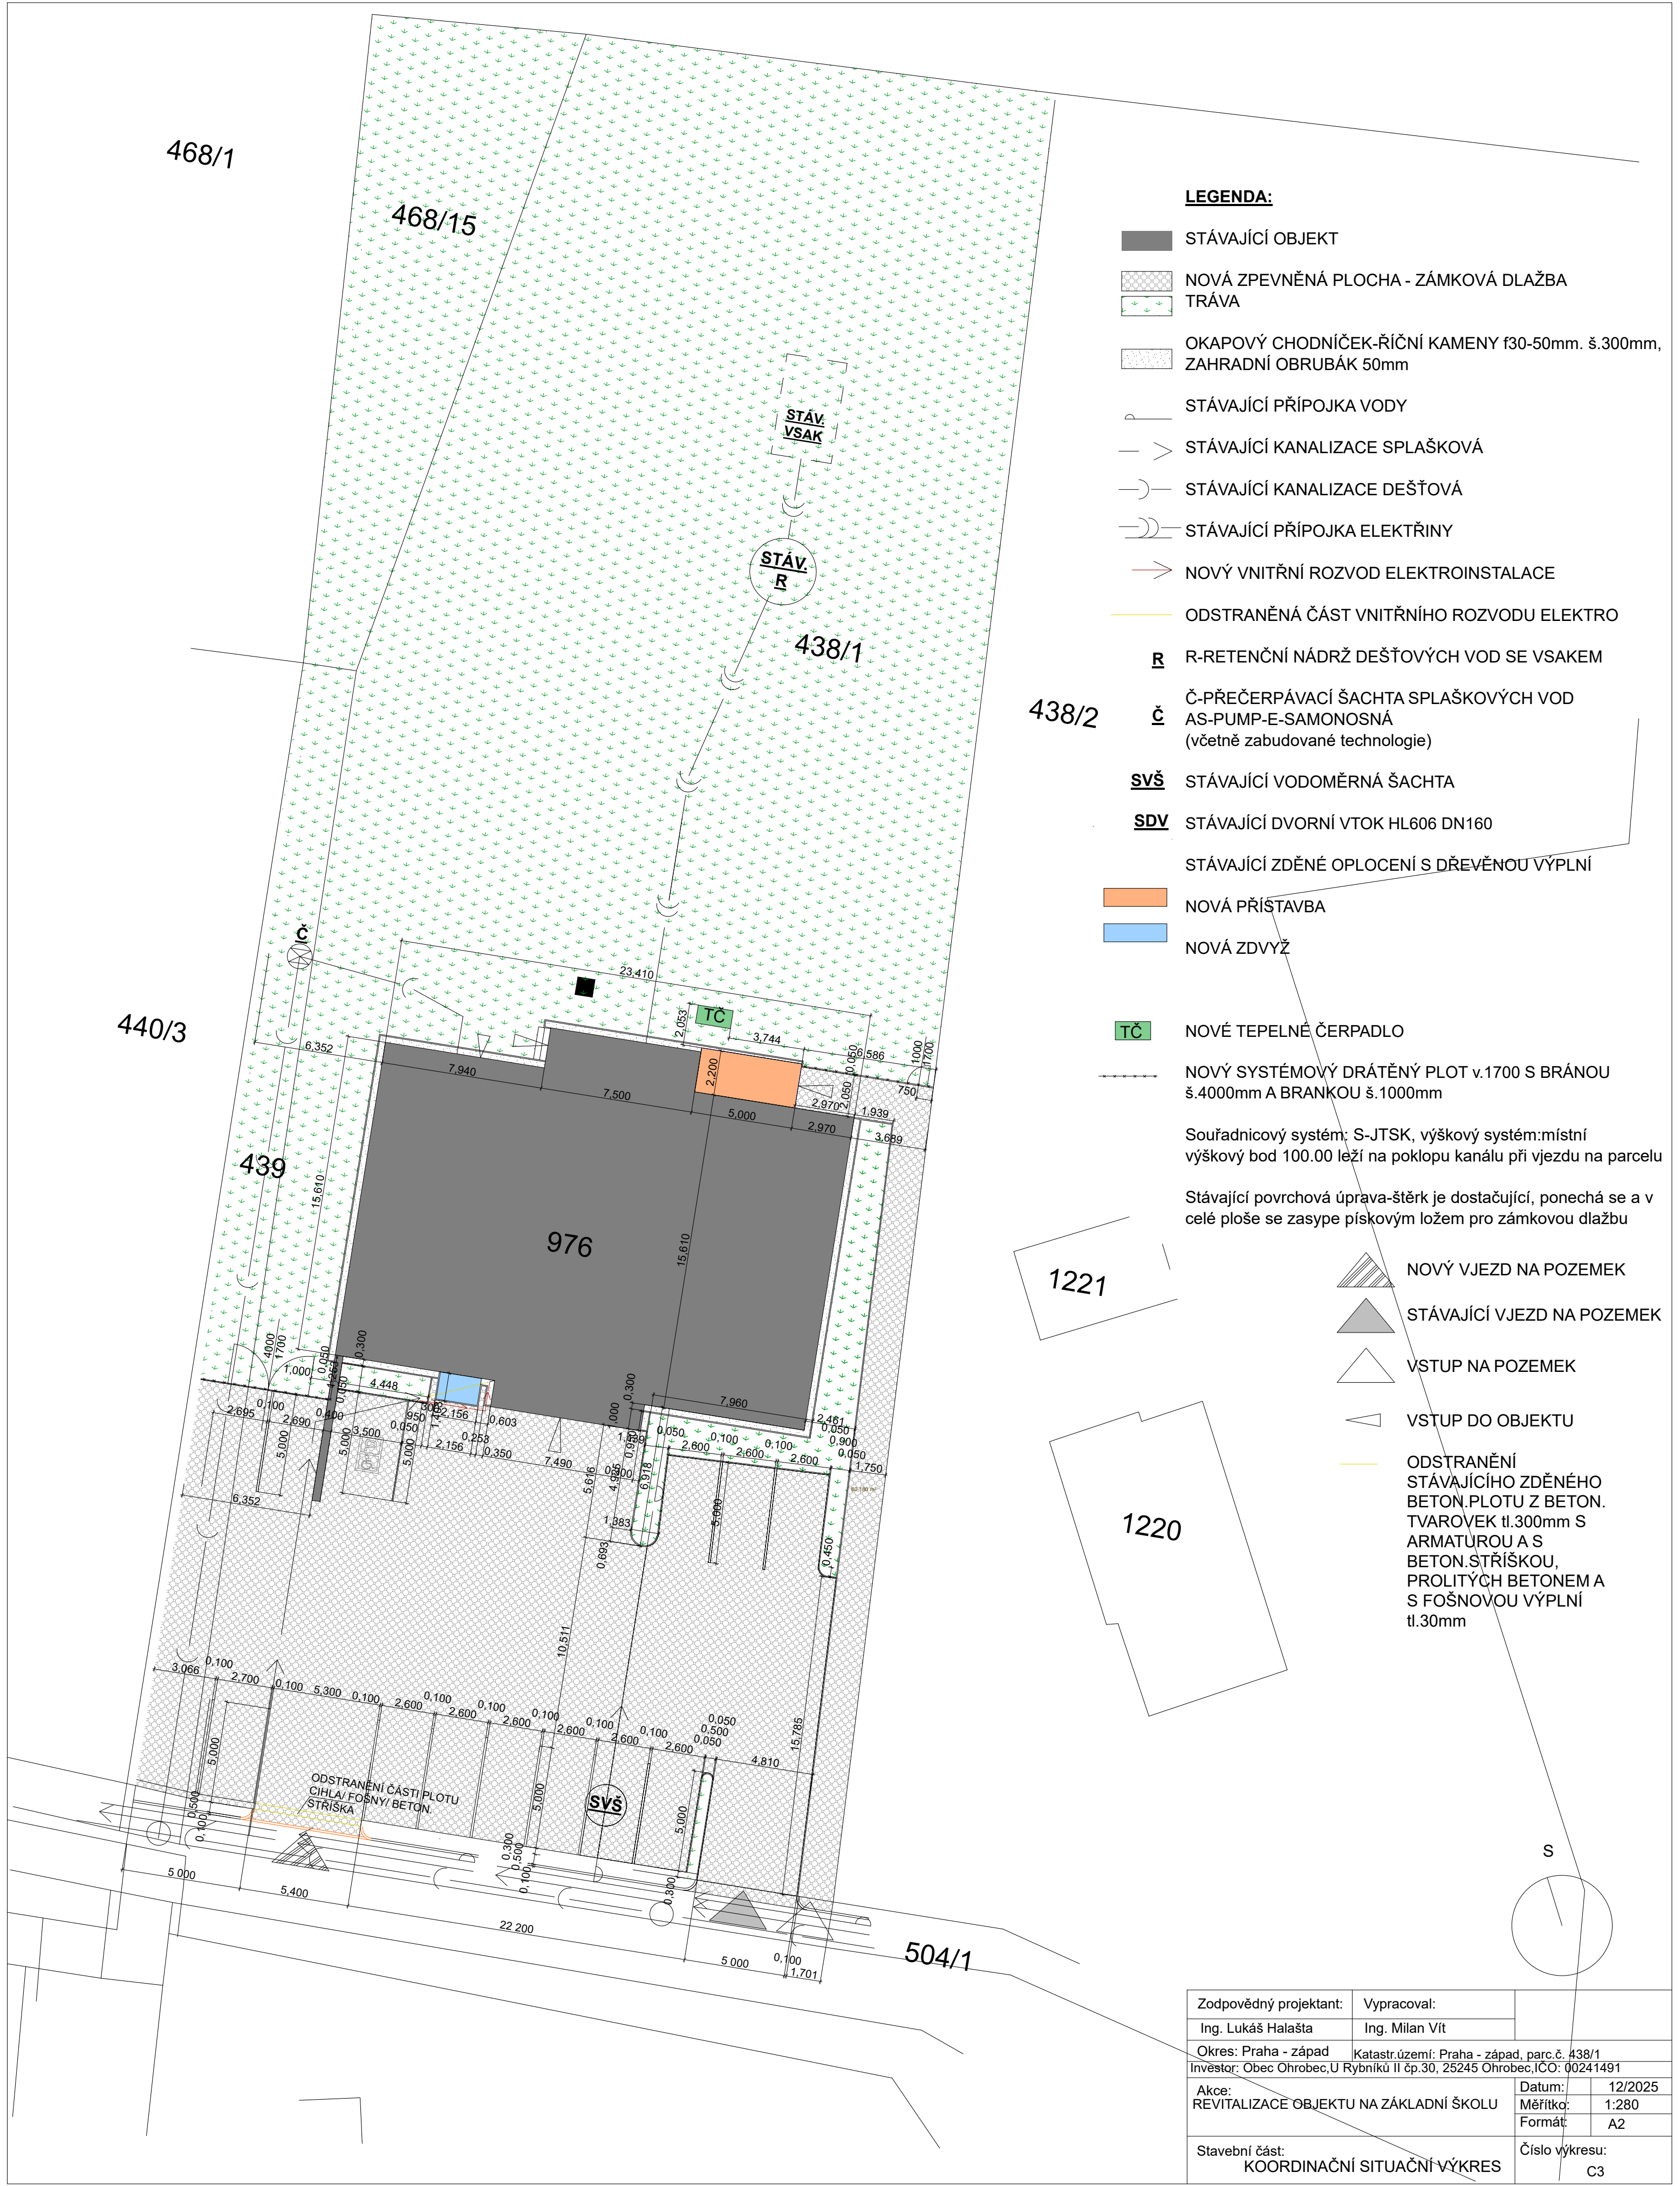

LEGENDA:

- STÁVAJÍCÍ OBJEKT
- NOVÁ ZPEVNĚNÁ PLOCHA - ZÁMKOVÁ DLAŽBA
- TRÁVA
- OKAPOVÝ CHODNÍČEK-ŘÍČNÍ KAMENY f30-50mm. š.300mm, ZAHRADNÍ OBRUBÁK 50mm
- STÁVAJÍCÍ PŘÍPOJKA VODY
- STÁVAJÍCÍ KANALIZACE SPLAŠKOVÁ
- STÁVAJÍCÍ KANALIZACE DEŠŤOVÁ
- STÁVAJÍCÍ PŘÍPOJKA ELEKTŘINY
- NOVÝ VNITŘNÍ ROZVOD ELEKTROINSTALACE
- ODSTRANĚNÁ ČÁST VNITŘNÍHO ROZVODU ELEKTRO
- R R-RETENČNÍ NÁDRŽ DEŠŤOVÝCH VOD SE VSAKEM
- Č Č-PŘEČERPÁVACÍ ŠACHTA SPLAŠKOVÝCH VOD AS-PUMP-E-SAMONOSNÁ (včetně zabudované technologie)
- SVŠ STÁVAJÍCÍ VODOMĚRNÁ ŠACHTA
- SDV STÁVAJÍCÍ DVORNÍ VTOK HL606 DN160
- STÁVAJÍCÍ ZDĚNÉ OPLOCENÍ S DŘEVĚNOU VÝPLNÍ
- NOVÁ PŘÍSTAVBA
- NOVÁ ZDVYŽ
- TČ NOVÉ TEPELNÉ ČERPADLO
- NOVÝ SYSTÉMOVÝ DRÁTĚNÝ PLOT v.1700 S BRÁNOU š.4000mm A BRANKOU š.1000mm
- Souřadnicový systém: S-JTSK, výškový systém:místní výškový bod 100.00 leží na poklopu kanálu při vjezdu na parcelu
- Stávající povrchová úprava-šterk je dostačující, ponechá se a v celé ploše se zasype pískovým ložem pro zámkovou dlažbu
- NOVÝ VJEZD NA POZEMEK
- STÁVAJÍCÍ VJEZD NA POZEMEK
- VSTUP NA POZEMEK
- VSTUP DO OBJEKTU
- ODSTRANĚNÍ STÁVAJÍCÍHO ZDĚNÉHO BETON.PLOTU Z BETON. TVAROVEK tl.300mm S ARMATUROU A S BETON.STRÍŠKOU, PROLITÝCH BETONEM A S FOŠNOVOU VÝPLNÍ tl.30mm

Zodpovědný projektant:	Vypracoval:	
Ing. Lukáš Halašta	Ing. Milan Vít	
Okres: Praha - západ	Katastr.území: Praha - západ, parc.č. 438/1	
Investor: Obec Ohrobec,U Rybníků II čp.30, 25245 Ohrobec,IČO: 00241491		
Akce: REVITALIZACE OBJEKTU NA ZÁKLADNÍ ŠKOLU	Datum: 12/2025	
	Měřítko: 1:280	
	Formát: A2	
Stavební část: KOORDINAČNÍ SITUAČNÍ VÝKRES	Číslo výkresu: C3	