


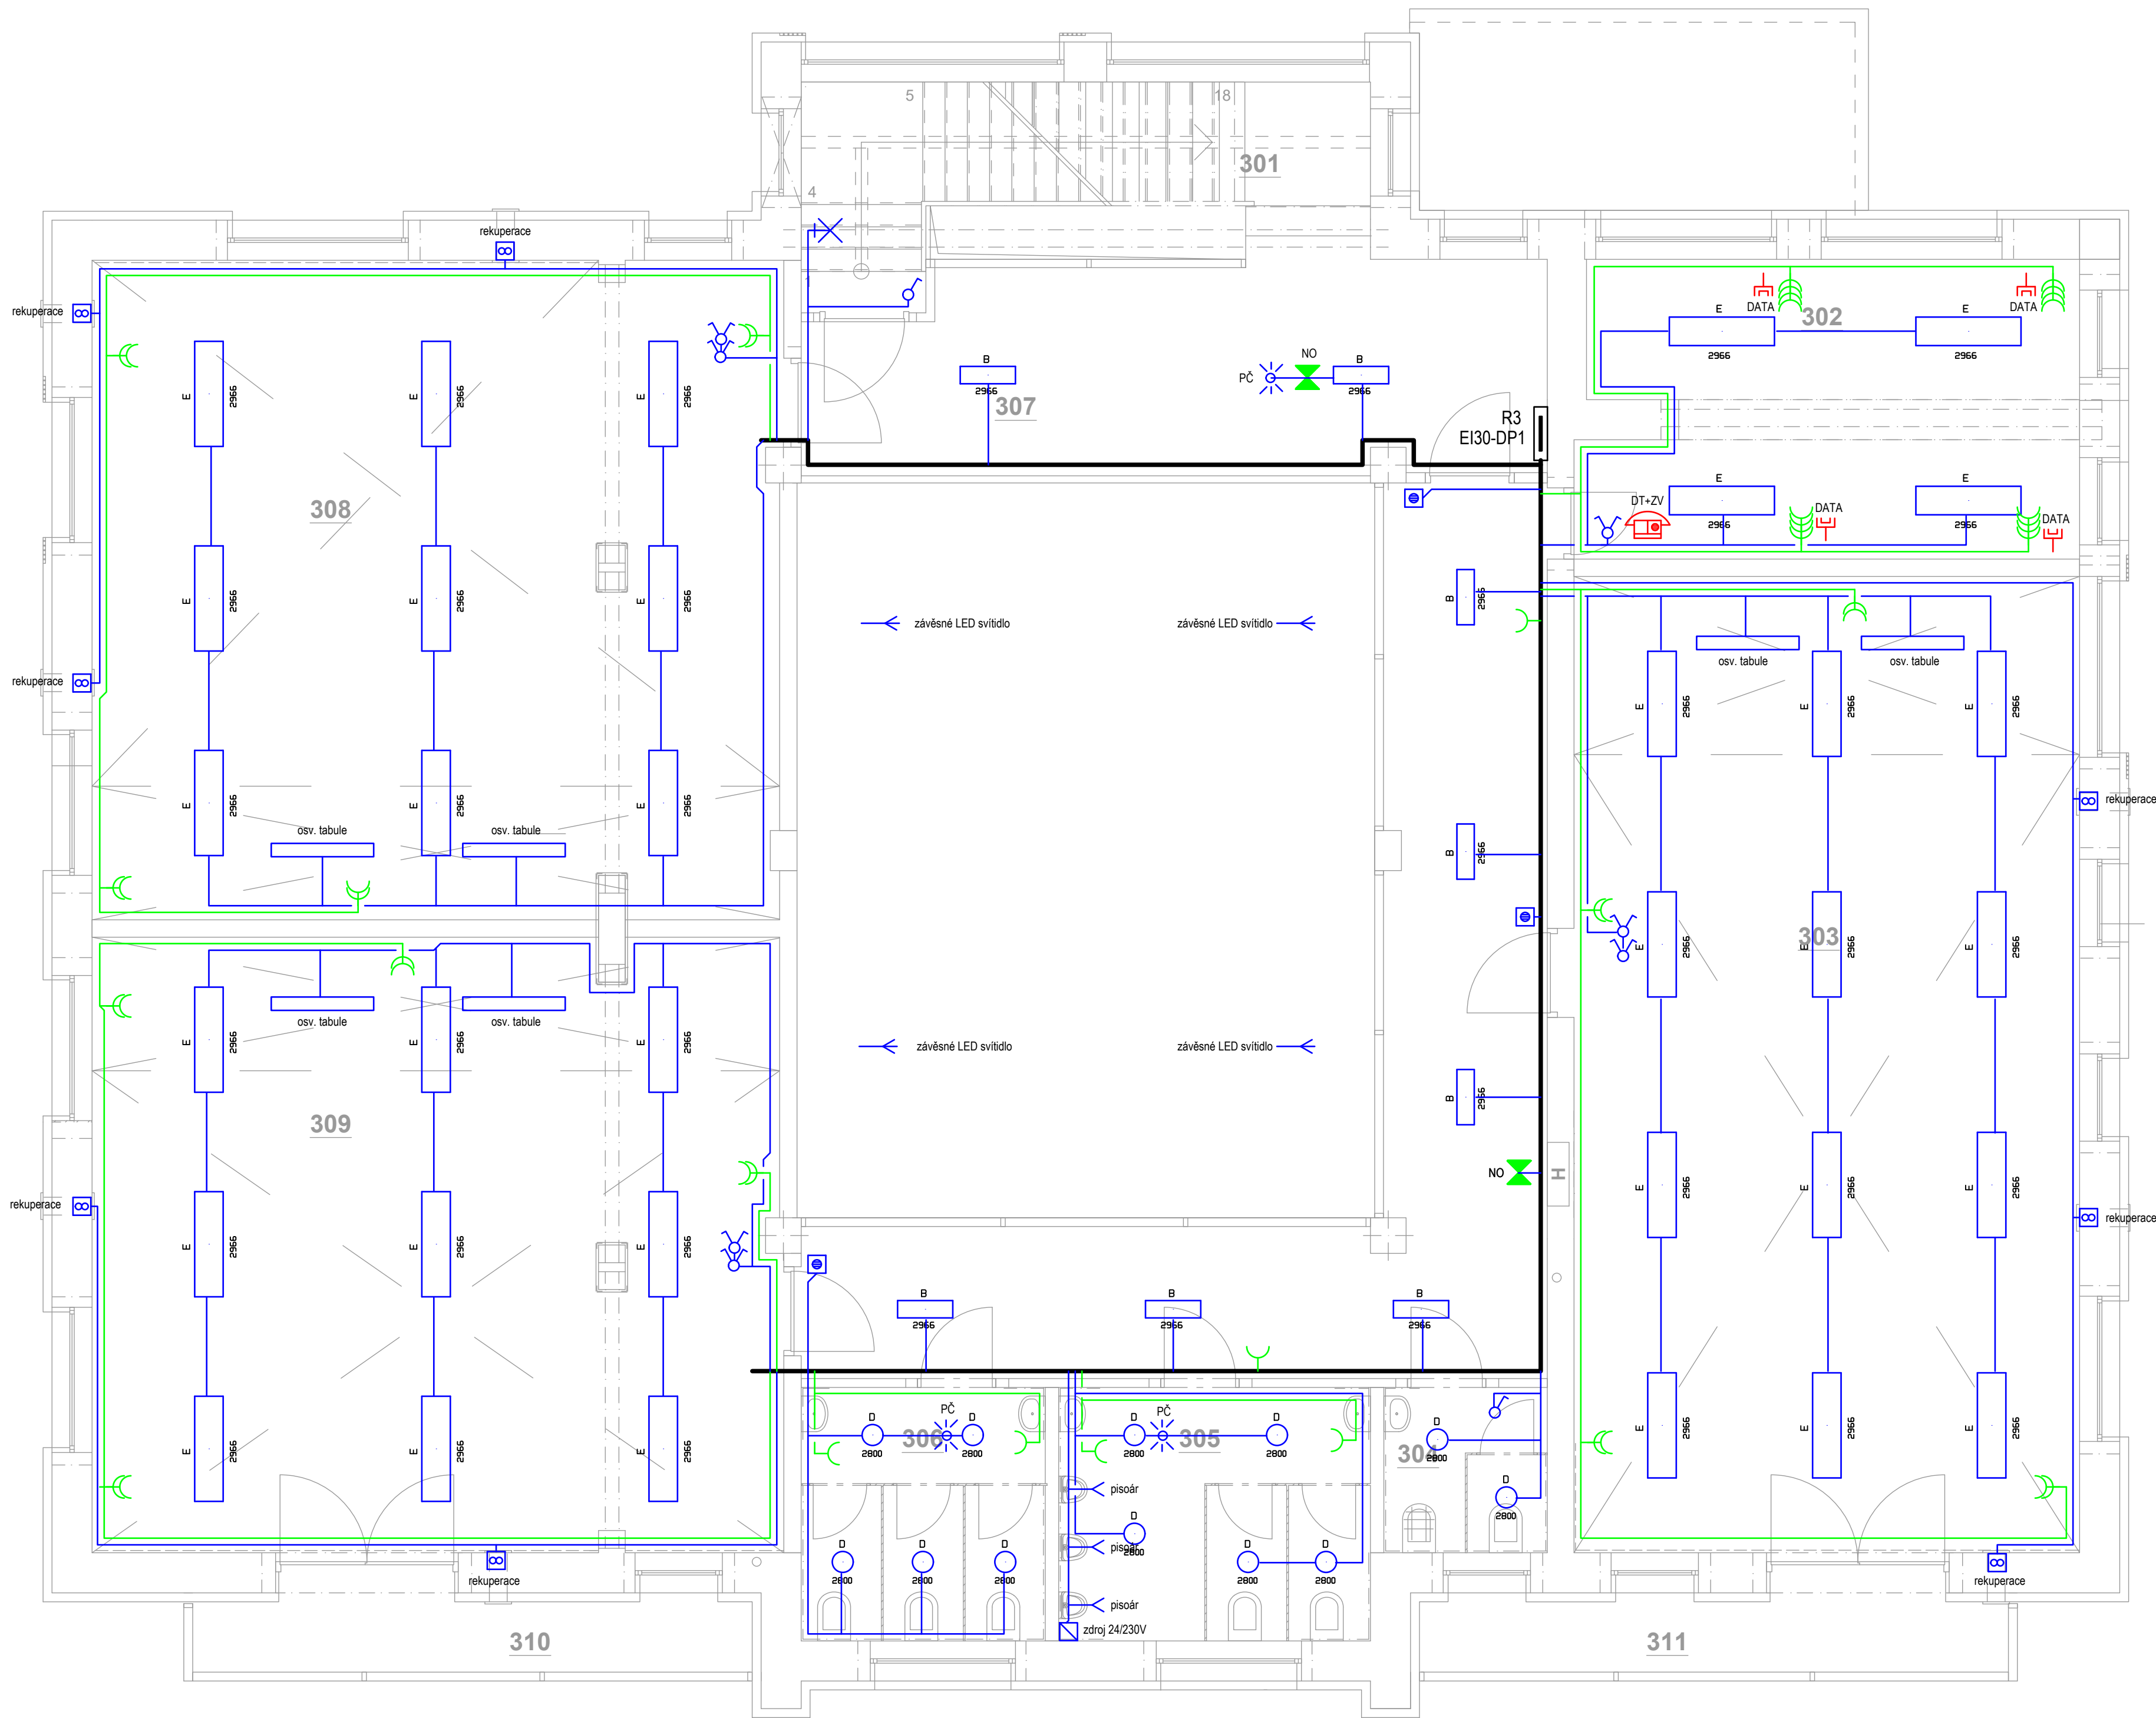

LEGENDA:

- 





nouzové osvětlení, zdroj 60 minut

stropní svítidlo

nástěnné svítidlo

dvojzásuvka, IP 20

zásuvka, IP 20

dvourámeček - zásuvka, IP 20

zásuvka, IP 44

doplň. pospojování

rozvaděč

tlačítko 1/0, ovládání osvětlení

zásuvka, 400 V ; 16 A

vodič s funkcí integritou při požáru

vodič CYKY-J 4x10

vodič CYKY-J 5x6

vodič CYKY-J 2-5x1.5

vodič CYKY-J 3x2.5

vodič CYKY-J 5x2.5

UTP Cat. 6A, KOAX

hlavní kabelová trasa

tlačítko VZT, s doběhem

optokouřové čidlo

3h hl. spínač

TOTAL STOP

Vypracoval: Karel Sommer		Autorizace:	
Zodpovědný projektant: Karel Sommer ČKAIT 0015093 autorizovaný technik, techniky prostředí staveb, specializace elektrotechnická zařízení			
Název akce: REVITALIZACE OBJEKTU NA ZÁKLADNÍ ŠKOLU		Stupeň dokumentace: DSP	
Místo stavby: obec Ohrobec k.ú. Ohrobec, parc.č. 438/1			
Investor: Obec Ohrobec U Rybníků II čp.30, 25245 Ohrobec,IČO: 00241491		Měřítko: 1:50 Formát: 594x630 Datum: 03/2026	
Profese: D.1.2.1 - ELEKTOTECHNICKÉ ZAŘÍZENÍ		Číslo výkresu:	Číslo paré:
Název výkresu: PŮDORYS 3.NP		D.1.2.1.07	