


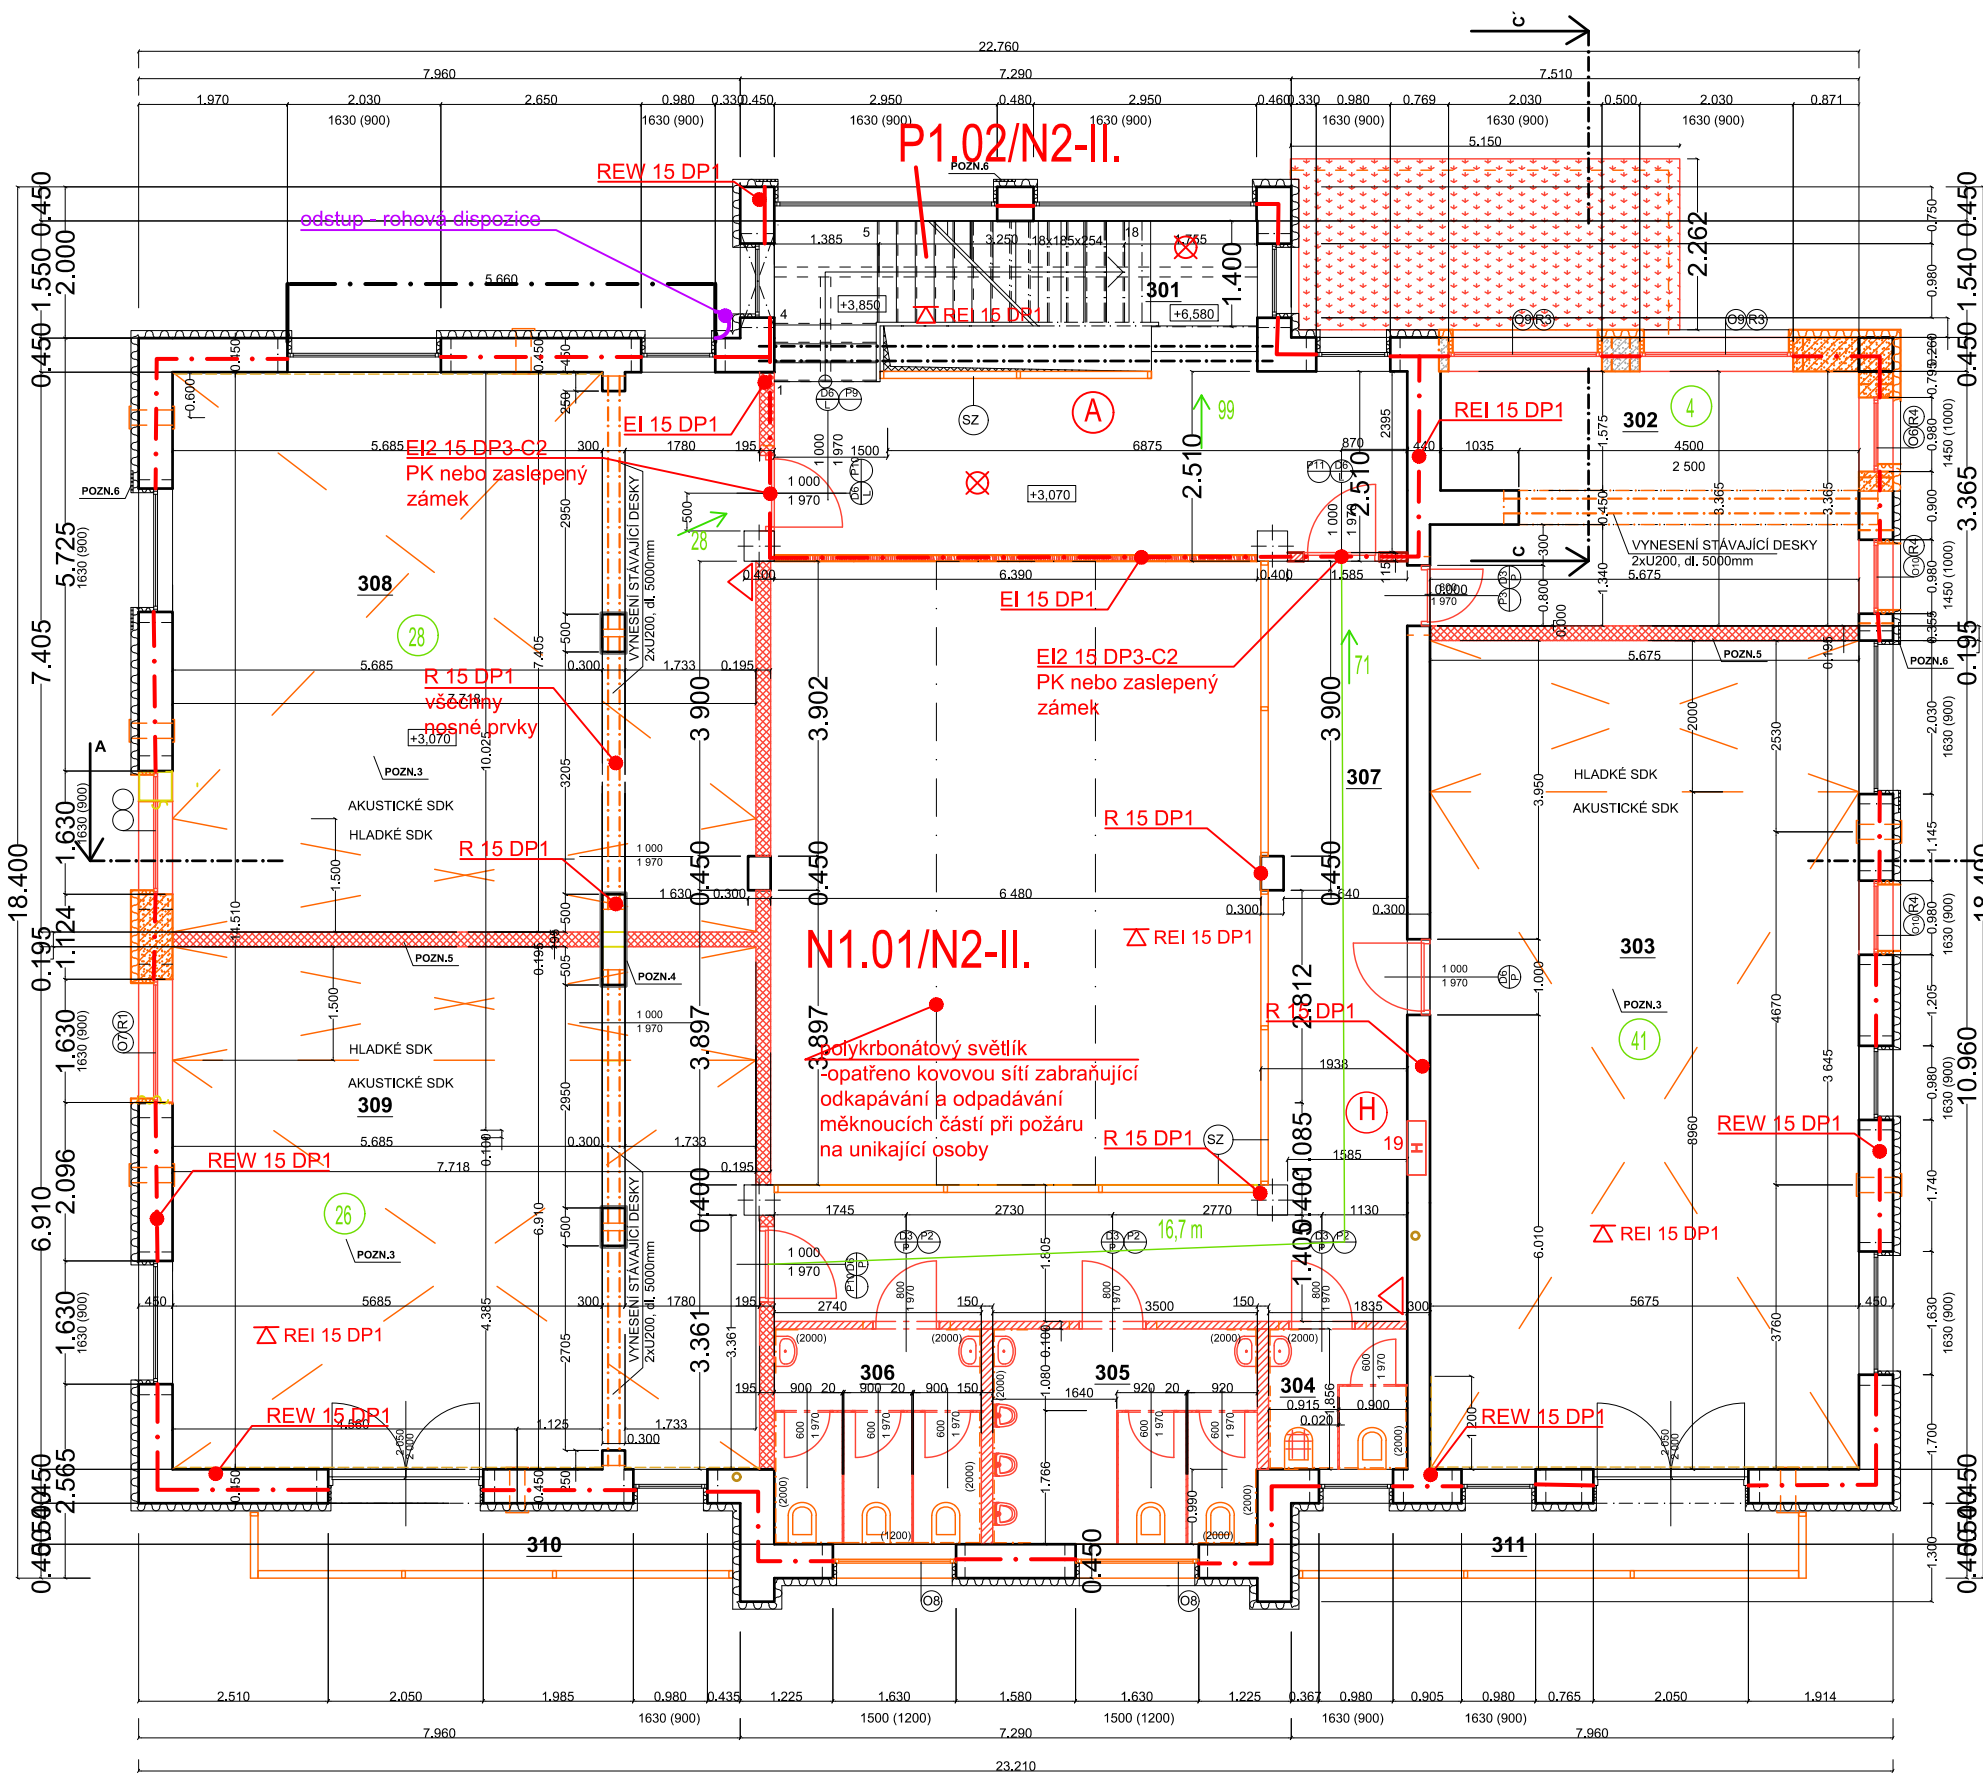

LEGENDA:

LEGENDA MÍSTNOSTÍ:				
Č.M.	MÍSTNOST	PLOCHA (m²)	DRUH PODLAHY	ZVL.ÚPRAVA POVRCHU
301	SCHOD.PROSTOR	32,79	KERAMICKÁ DLAŽBA	OMÍTKA - VÁPENNÁ ŠTUK./KERAM.SOKL v.100
302	KABINET	18,30	VINYL	UKONČOVACÍ SOKL v.100
303	TRÍDA	82,20	VINYL	UKONČOVACÍ SOKL v.100
304	UKLID	3,40	KERAMICKÁ DLAŽBA	KERAM.OBKLADEK v.1800
305	WC CHLAPCI	10,00	KERAMICKÁ DLAŽBA	KERAM.OBKLADEK v.1800
306	WC DÍVKY	7,80	KERAMICKÁ DLAŽBA	KERAM.OBKLADEK v.1800
307	CHODBA	29,48	KERAMICKÁ DLAŽBA	KERAM.OBKLADEK v.100
308	TRÍDA	42,10	VINYL	UKONČOVACÍ SOKL v.100
309	TRÍDA	39,30	VINYL	UKONČOVACÍ SOKL v.100
310	BALKÓN	5,70	KERAMICKÁ DLAŽBA	KERAM.SOKL v.100
311	BALKÓN	6,00	KERAMICKÁ DLAŽBA	KERAM.SOKL v.100

VE VŠECH MÍSTNOSTECH BUDE OSAZEN POD STROPY AKUSTICKÝ SDK ZAVĚŠENÝ PODHLAVKEM SE ZATEPLENÍM, KAMENNÁ VATA tl. 150mm.

LEGENDA MATERIÁLŮ:

- PTH 44P+D tl.440mm s EPS 100mm
- STÁVAJÍCÍ PŘEDEZDÍVKA - CP
- STÁVAJÍCÍ ZDIVO POROTHERM
- PŘÍČKA Z MLČEČNÝCH LUXFERŮ Luxfera 1919-8D Arctic Vitrablok BASIC, čirá tl.80mm
- POROTHERM PROFÍ 30T
- YTONG 150mm
- YTONG 100mm
- BET.TVAROVKY ZTRAC.BEDNĚNÍ tl.100, 300mm S BET.ZÁLIVKOU C20/25 XC2, ARMATURA d10mm
- PROSTÝ BETON ZÁKLADOVÝCH PASŮ, ZÁKLADOVÉ DESKY A PODLAHOVÉ DESKY S VLOŽENOU KARI 100x100x6MM, BETON C20/25 XC2
- STÁVAJÍCÍ TEPELNÁ IZOLACE
- ODSTAHOVANÉ STÁVAJÍCÍ KONSTRUKCE - VNITŘNÍ PŘÍČKY, ČÁST ZÁKLADOVÉHO PASU, ČÁST TEPELNÉ IZOLACE, GARÁŽOVÁ VRATA, VYBOURÁNÍ DVEŘNÍHO OTVORU V OBLASTI NOSNÉ STĚNY
- ŠTĚRK. ZÁSYPOVÝ HUTNĚNÝ PO á140mm
- MOBILNÍ PŘÍČKA v.2000mm, NAD PODLAHOU 150mm
- PŘÍČKA Z MLČEČNÝCH LUXFERŮ tl.90mm
- NABETONOVÁNO O 200mm C20/25 XC2
- POROTHERM 30 P+D
- LOKÁLNÍ VĚTRÁČ JEDNOTKA, VÝKON 100m³/hod, DN150, Napájení 240V/5Hz, Příkon 26W, Hlučnost max38dB(A).
- Akustické dřevěné panely – NOVATOP, profil č. 2.1 Giulia, celková tloušťka 69 mm, po celé výšce místnosti (mimo okenní otvory)
- POROTHERM 19,5 AKU

LEGENDA ZNAČEK PO:

- OHRANIČENÍ POŽÁRNÍCH ÚSEKŮ
- OZNAČENÍ POŽÁRNÍCH ÚSEKŮ
- POŽADOVANÉ POŽÁRNÍ ODOLNOSTI KONSTRUKCÍ
- POŽADOVANÁ POŽÁRNÍ ODOLNOST STROPU
- HYDRANT – VNITŘNÍ
- SMĚR ÚNIKU
- ÚNIKOVÝ VÝCHOD
- NOUZOVÉ OSVĚTLENÍ
- POČET OSOB V PROSTORU
- PANIKOVÝ ZÁMEK (KLIKA)–KOVÁNÍ DLE ČSN EN 179
- PŘENOS. HAS. PŘÍSTROJ PRAŠKOVÝ s HAS. SCHOPNOST 21 A

Zodpovědný projektant:		Vypracoval:	
Ing. Táňa Švecová		Ing. Táňa Švecová	
Okres: Praha - západ		Katastr.území: Ohrobec, parc.č. 976, 438/1	
Investor: Obec Ohrobec,U Rybníků II čp.30, 25245 Ohrobec.IČO: 00241491		Datum: 01/2026	
Akce: REVITALIZACE OBJEKTU NA ZÁKLADNÍ ŠKOLU		Měřítko: 1:100	
Stavební část: Požární bezpečnostní řešení		Formát:	
Název výkresu: PŮDORYS 2.NP (stavební 3.NP)		Číslo výkresu: 4	