
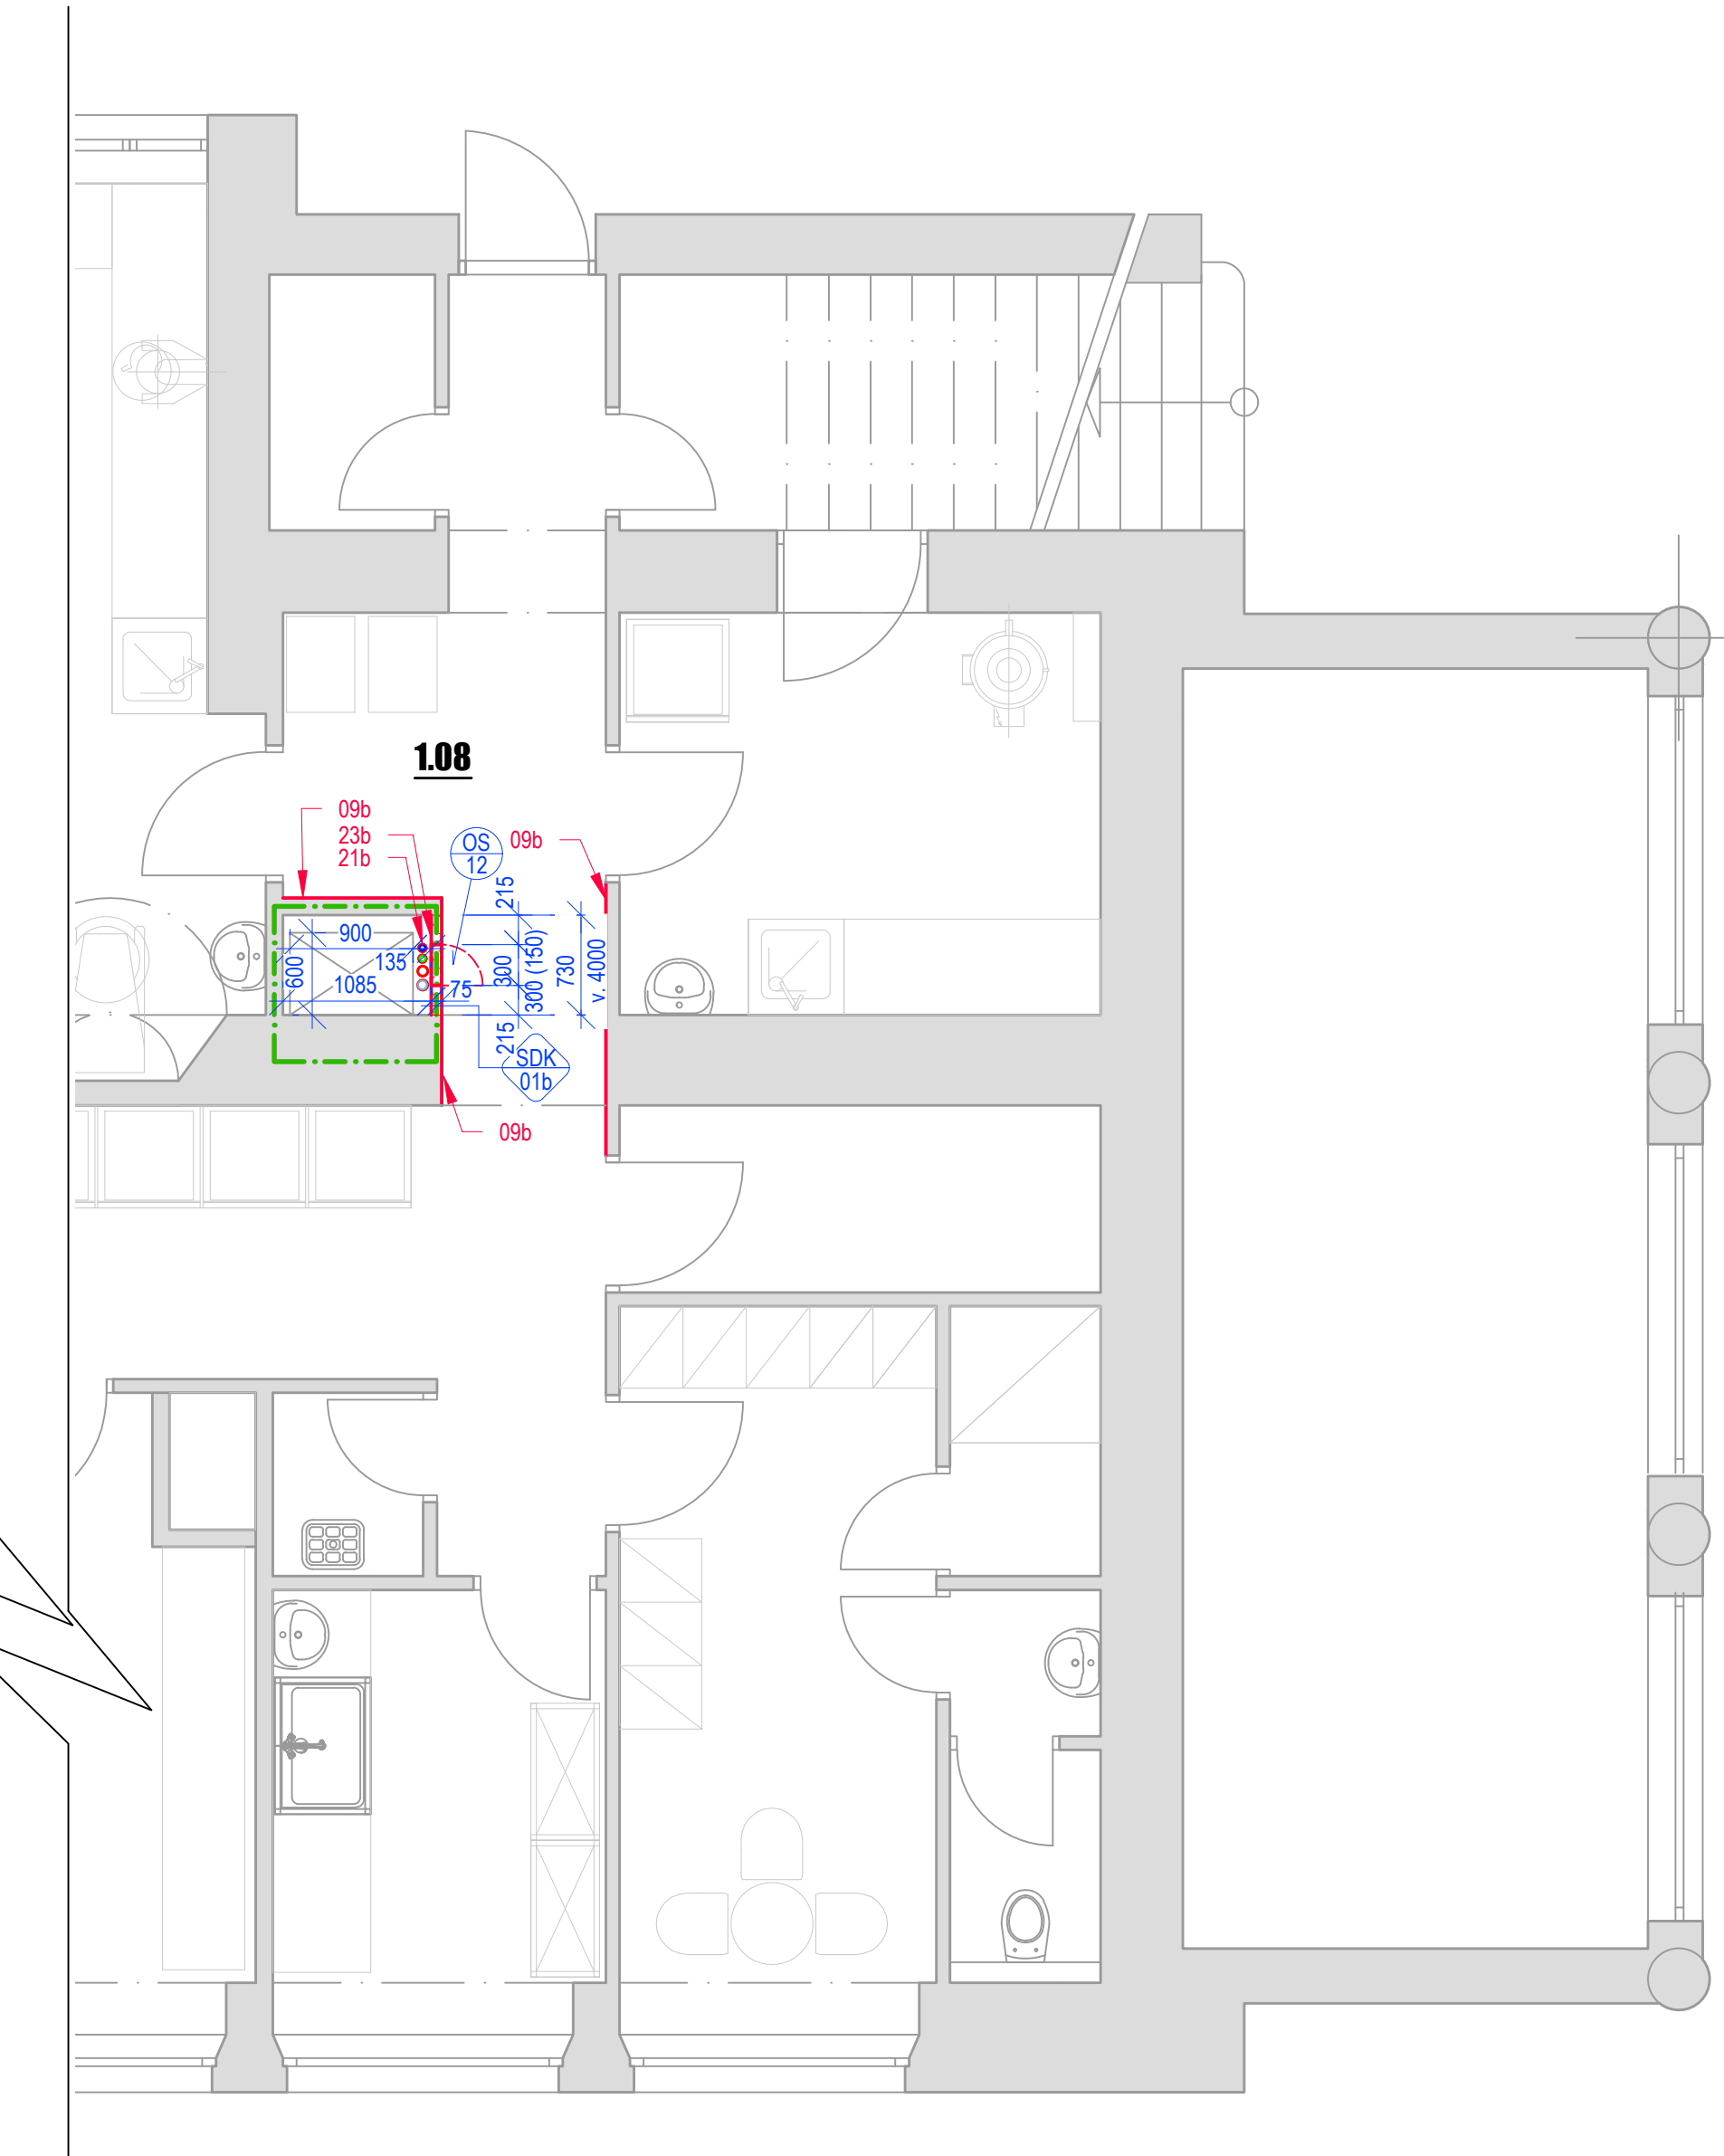


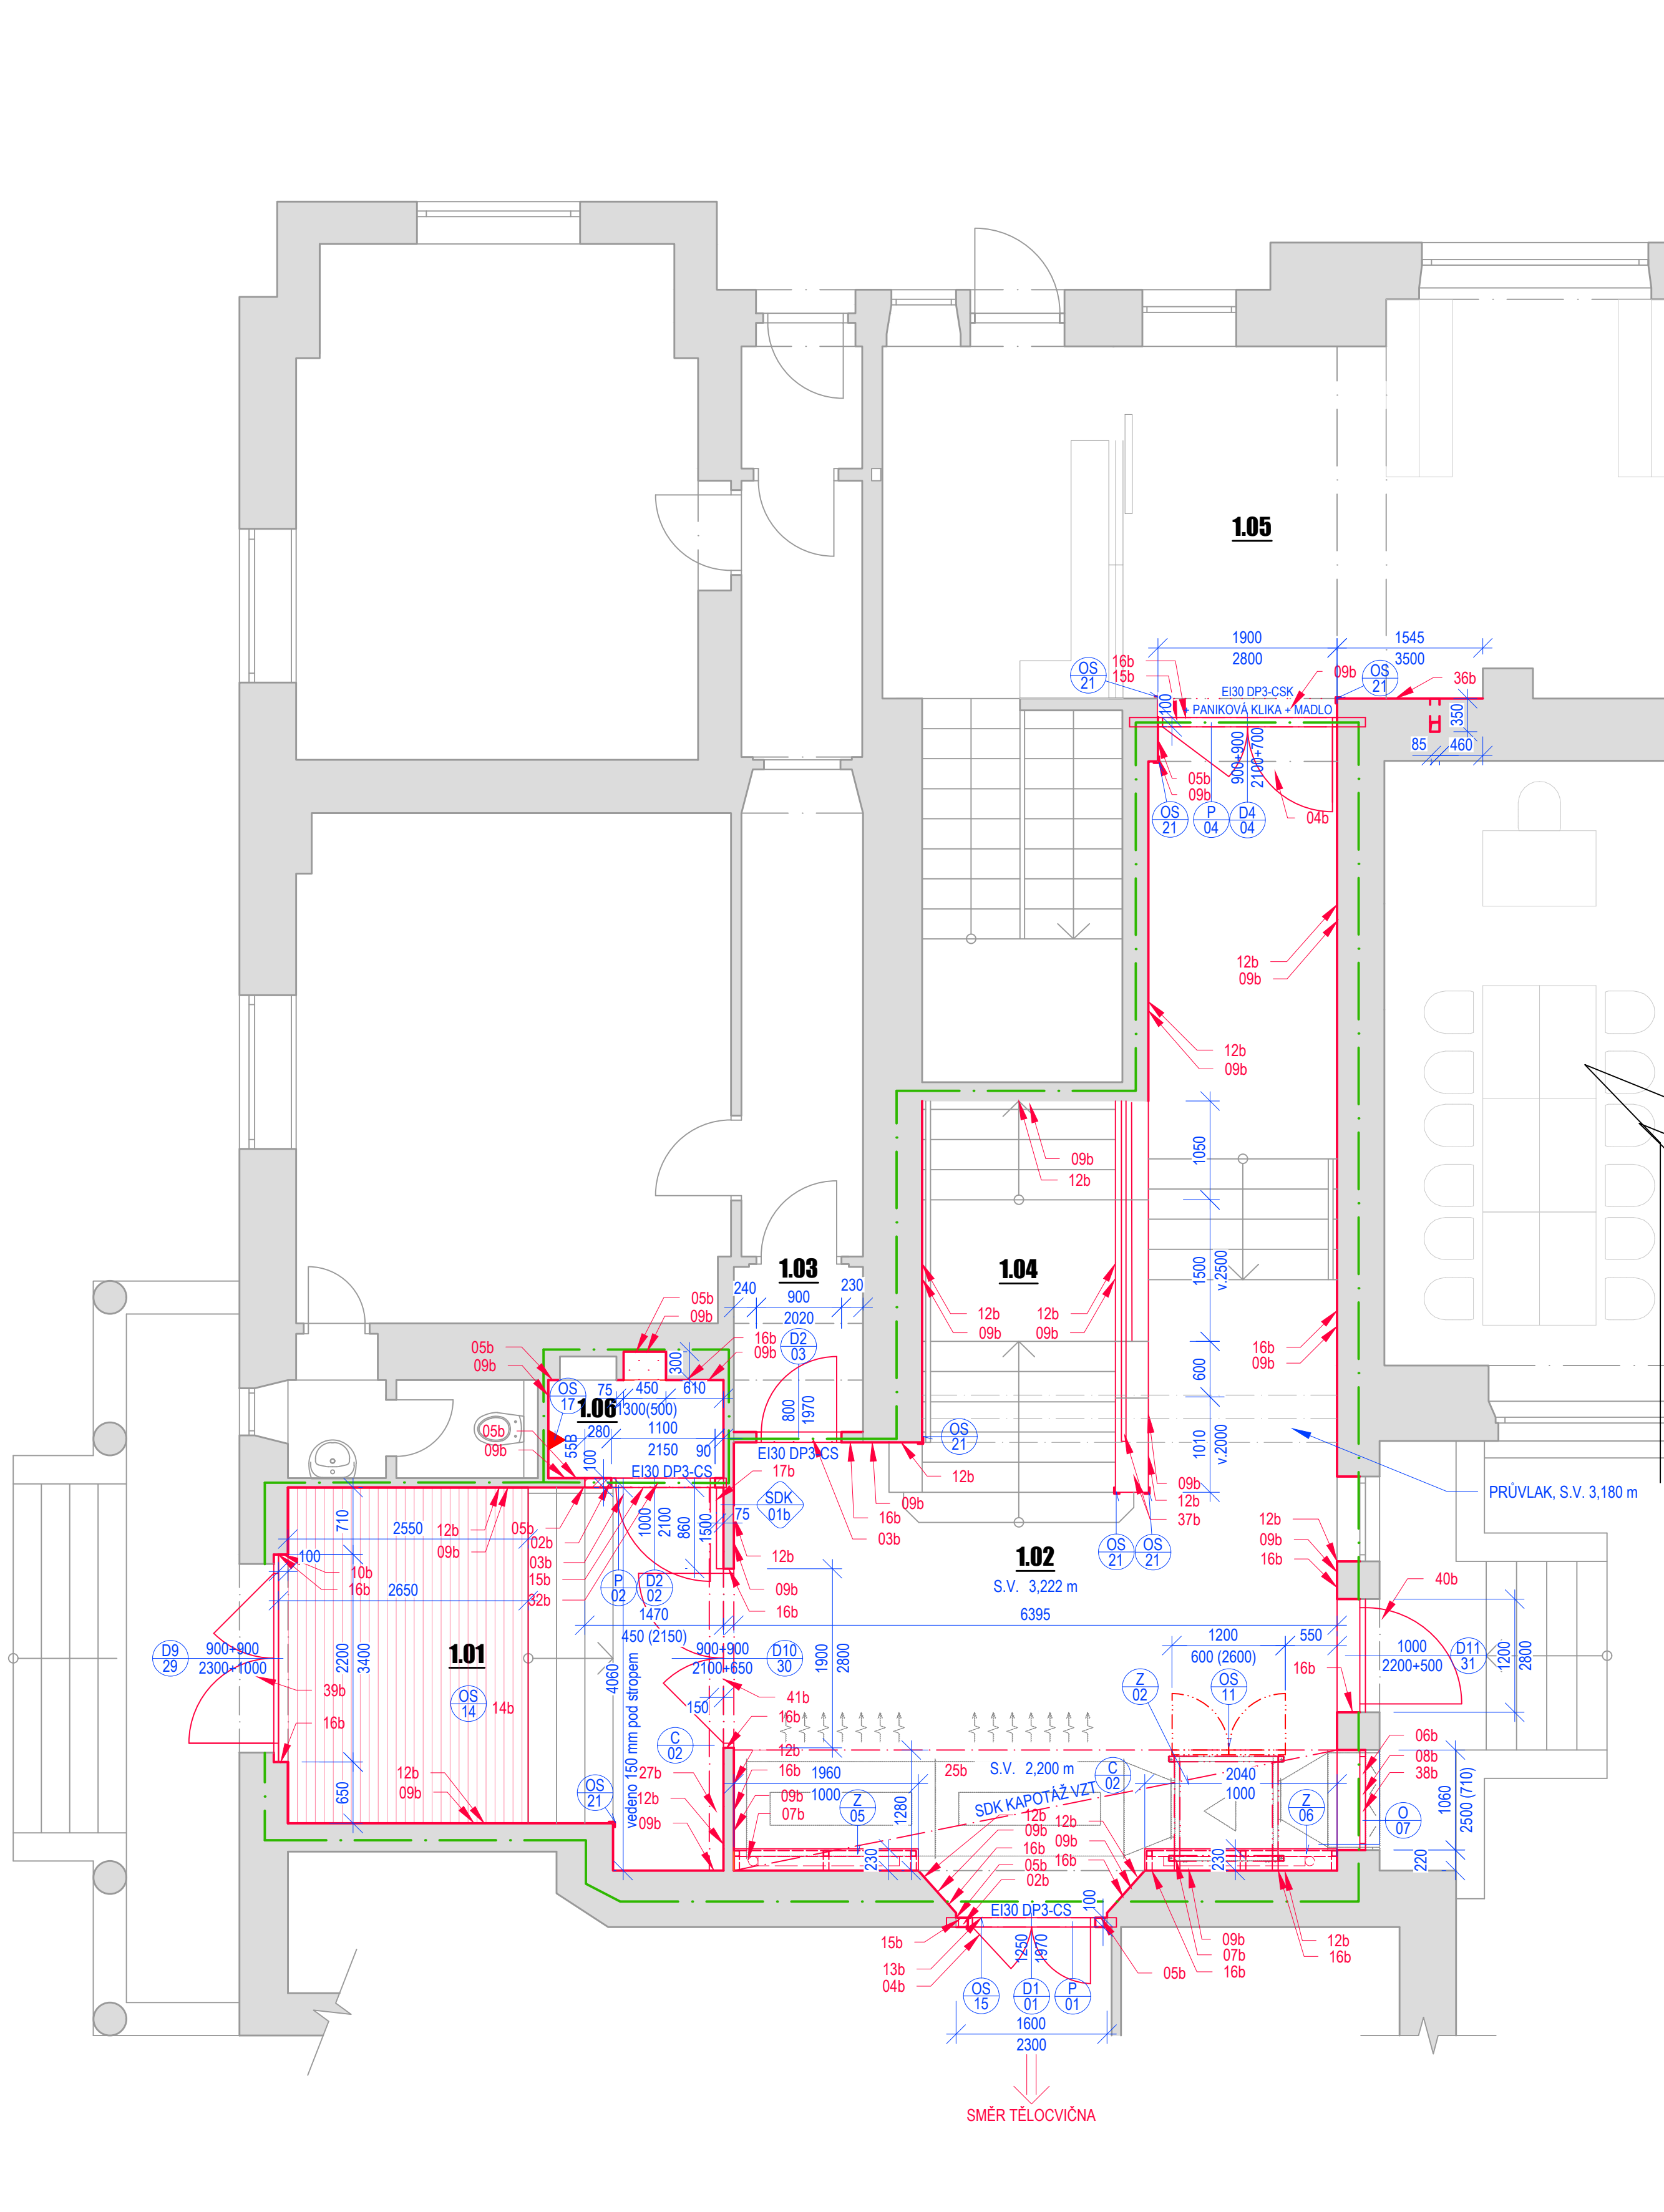

Výkaz - nové konstrukce

Označení	Popis
01b	Montáž sádkartonové stěny, včetně konstrukce z tenkostěnných profilů z pozinkované ocele, standardní sádkartonové desky tloušťky 12,5 mm a přetmelení spar. Technologický postup dle výběru dodavatele v době realizace.
02b	Vyzdění ostění z pórobetonových tvárníc tloušťky 100 mm na tenkovrstvou vápennocementovou maltu tloušťky cca 2 mm. Technologický postup dle výběru dodavatele v době realizace.
03b	Osazení jednokřídlých požárních dveří do zdiva, včetně montáže zárubně, kování, zavěšení křídla a osazení prahu. Přesná specifikace dveří viz. samostatná příloha Kniha dveří.
04b	Osazení dvoukřídlých požárních dveří do zdiva, včetně montáže zárubně, kování, zavěšení křidel a osazení prahu. Přesná specifikace dveří viz. samostatná příloha Kniha dveří.
05b	Napojení nové vápennocementové omítky tloušťky cca 20 mm na stávající do výšky cca 2,5 m. Technologický postup dle výběru dodavatele v době realizace.
06b	Osazení nového okna.
07b	Nařtení stávajících otopných těles barvou min. ve 2 vrstvách, včetně přípravy podkladu obroušením a odmaštěním.
08b	Osazení potrubí do okenního otvoru pro přívod vzduchu požárního odvětrání. Dodávka včetně montáže a kolektivních prvků.
09b	Malba až po strop.
10b	Zpětná montáž kamerového systému a elektronického bzučáku.
11b	Montáž sádkartonové stěny s požární odolností EI 45 DP1, včetně konstrukce z tenkostěnných profilů z pozinkované ocele, sádkartonových desek s požární odolností tloušťky 12,5 mm a přetmelení spar. Technologický postup dle výběru dodavatele v době realizace.
12b	Omyvatelný nátěr do výšky 1,5m.
13b	Montáž přechodové lišty.
14b	Osazení nové čistící zóny, včetně montáže. Přesná specifikace viz. výpis ostatních výrobků.
15b	Osazení překladu. Bližší specifikace viz. výkaz překladů.
16b	Vyspravení stávající omítky. Technologický postup dle výběru dodavatele v době realizace.
17b	Zpětná montáž stávajícího zvonkového tabla a čtečky čipu dveří do požární sádkartonové stěny SDK 01b, tl. 75 mm, výška cca 1500 mm.
23b	Montáž sádkartonové stěny s požární odolností EI 30 DP1, včetně konstrukce z tenkostěnných profilů z pozinkované ocele, sádkartonových desek s požární odolností tloušťky 12,5 mm a přetmelení spar. Technologický postup dle výběru dodavatele v době realizace.
25b	Montáž sádkartonového podhledu, včetně konstrukce z tenkostěnných profilů z pozinkované ocele, sádkartonových desek standardních tloušťky 12,5 mm a přetmelení spar. Technologický postup dle výběru dodavatele v době realizace.
32b	Vyzdění nadpraží z pórobetonových tvárníc tloušťky 100 mm na tenkovrstvou vápennocementovou maltu tloušťky cca 2 mm. Technologický postup dle výběru dodavatele v době realizace.
21b	Uložení nových instalací. (ZT1)
27b	Požární kastlík EI 45 DP1 výšky 150 mm umístěn pod stropem pro kabeláž silnoproudu a slaboproudu. Konstrukce z tenkostěnných profilů z pozinkované ocele, sádkartonových desek s požární odolností tloušťky 12,5 mm a přetmelení spar. Technologický postup dle výběru dodavatele v době realizace.
36b	Doplnění dřevěného obkladu z dřevotřísky tl. 18 mm s povrchovou úpravou HPL. Vzor bude vyzvorkován dle skutečnosti na stavbě.
37b	Nátěr dřevěného madla, RAL 9003. Vzor bude vyzvorkován dle skutečnosti na stavbě.
38b	Otvor pro nasávání vzduchu do CHÚC, viz. část VZT.
39b	Osazení dvoukřídlých exteriérových vstupních dveří do zdiva, včetně montáže zárubně, kování, zavěšení křidel a osazení prahu. Přesná specifikace dveří viz. samostatná příloha Kniha dveří.
40b	Osazení jednokřídlých exteriérových vstupních dveří do zdiva, včetně montáže zárubně, kování, zavěšení křidel a osazení prahu. Přesná specifikace dveří viz. samostatná příloha Kniha dveří.
41b	Osazení dvoukřídlých interiérových dveří do zdiva, včetně montáže zárubně, kování, zavěšení křidel a osazení prahu. Přesná specifikace dveří viz. samostatná příloha Kniha dveří.

Legenda značení


- Stávající konstrukce
- Nové konstrukce v řezu
- Nové konstrukce v pohledu
- Hranice požárních úseků

Legenda hmot

- Zdivo z pórobetonových tvárníc tloušťky 100 mm viz. výpis sdk stěn a skladby konstrukcí
- Sádkartonová stěna viz. výpis sdk stěn a skladby konstrukcí

Poznámky

Měřeny vnitřní rozměry místností (včetně omítek).
Tloušťky obvodových zdí převzaty z archивních výkresů.
Při realizaci je nutné dodržet platnou legislativu - zákony, nařízení vlády, vyhlášky, rozhodnutí a závazná stanoviska dotčených orgánů.
V případě rozporu mezi jednotlivými částmi projektové dokumentace je nutné kontaktovat projektanta

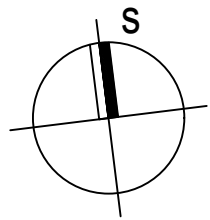

0,000 = 268,50 m.n.m. (Bpv)

generální projektant projektant části číslo pare

A99

Atelier 99 s.r.o.
Purkytlova 71199
612 00 Brno

architekt	Ing. arch. Jiří Běláček	vypracoval	Ing. Roman Kyška
HIP	Ing. Ambrožová, Ing. Marková	kontroloval	Ing. Martin Jeřábek
sam. projektant	Ing. Roman Kyška	zodp. projektant	Ing. Marek Vrba
stavebník	MČ Praha 3, Havlíčkovo náměstí 700/9, 130 85 Praha 3, IČ 00063517		

ZÁKLADNÍ ŠKOLA JAROV V ZAHRÁDKÁCH 48/1966, PRAHA 3, PŮDNÍ VESTAVBA

název stavby

objekt **1.2.0.4-101-VESTAVBA PODKROVÍ**

část **D.1.1 - ARCHITEKTONICKO-STAVEBNÍ ŘEŠENÍ**

název dokumentu **PŮDORYS 1.NP**

zakázka A-24-1134

datum 17/04/2025

stupeň DPS

měřítko 1:50

číslo přílohy **1.1.3 - 202**

Legenda místností

Číslo místnosti	Název	Plocha [m²]	Podlaha	Stěny	Strop
1.01	Zádvěří	17.02	Stav. keramická dlažba + nová čistící zóna	Stávající omítky, nová malba, omyvatelný nátěr 1,5 m	Nová malba
1.02	Vstupní hala (CHÚC)	43.22	Stav. keramická dlažba bez úprav	Vyspravení omítky, nová malba, omyvatelný nátěr 1,5 m	Nová malba, SDK kapotáž
1.03	Předsiň - školník	2.40	Stávající bez úprav	Vyspravení omítky, nová malba	Nová malba
1.04	Schodiště	17.08	Stávající bez úprav	Stávající omítky, nová malba, omyvatelný nátěr 1,5 m	Nová malba
1.05	Chodba	146.01	Stávající bez úprav	Stávající bez úprav	Stávající bez úprav
1.06	Rozvaděč ele.	1.93	Stávající bez úprav	Nová omítky, nová malba,	Nová malba
1.08	Chodba	9.75	Stávající bez úprav	Stávající bez úprav, nová malba	Stávající bez úprav

Výkaz překladů

Označení	Typ	Výška (mm)	Šířka (mm)	Délka (mm)	Počet (ks)	Poznámka
P 01	Systémový překlad z pórobetonu	250	100	1800	1	Uložení 225 mm
P 02	Systémový překlad z pórobetonu	250	100	1500	1	Uložení 200 mm
P 04	Systémový překlad z pórobetonu	250	100	2500	1	Uložení 300 mm