



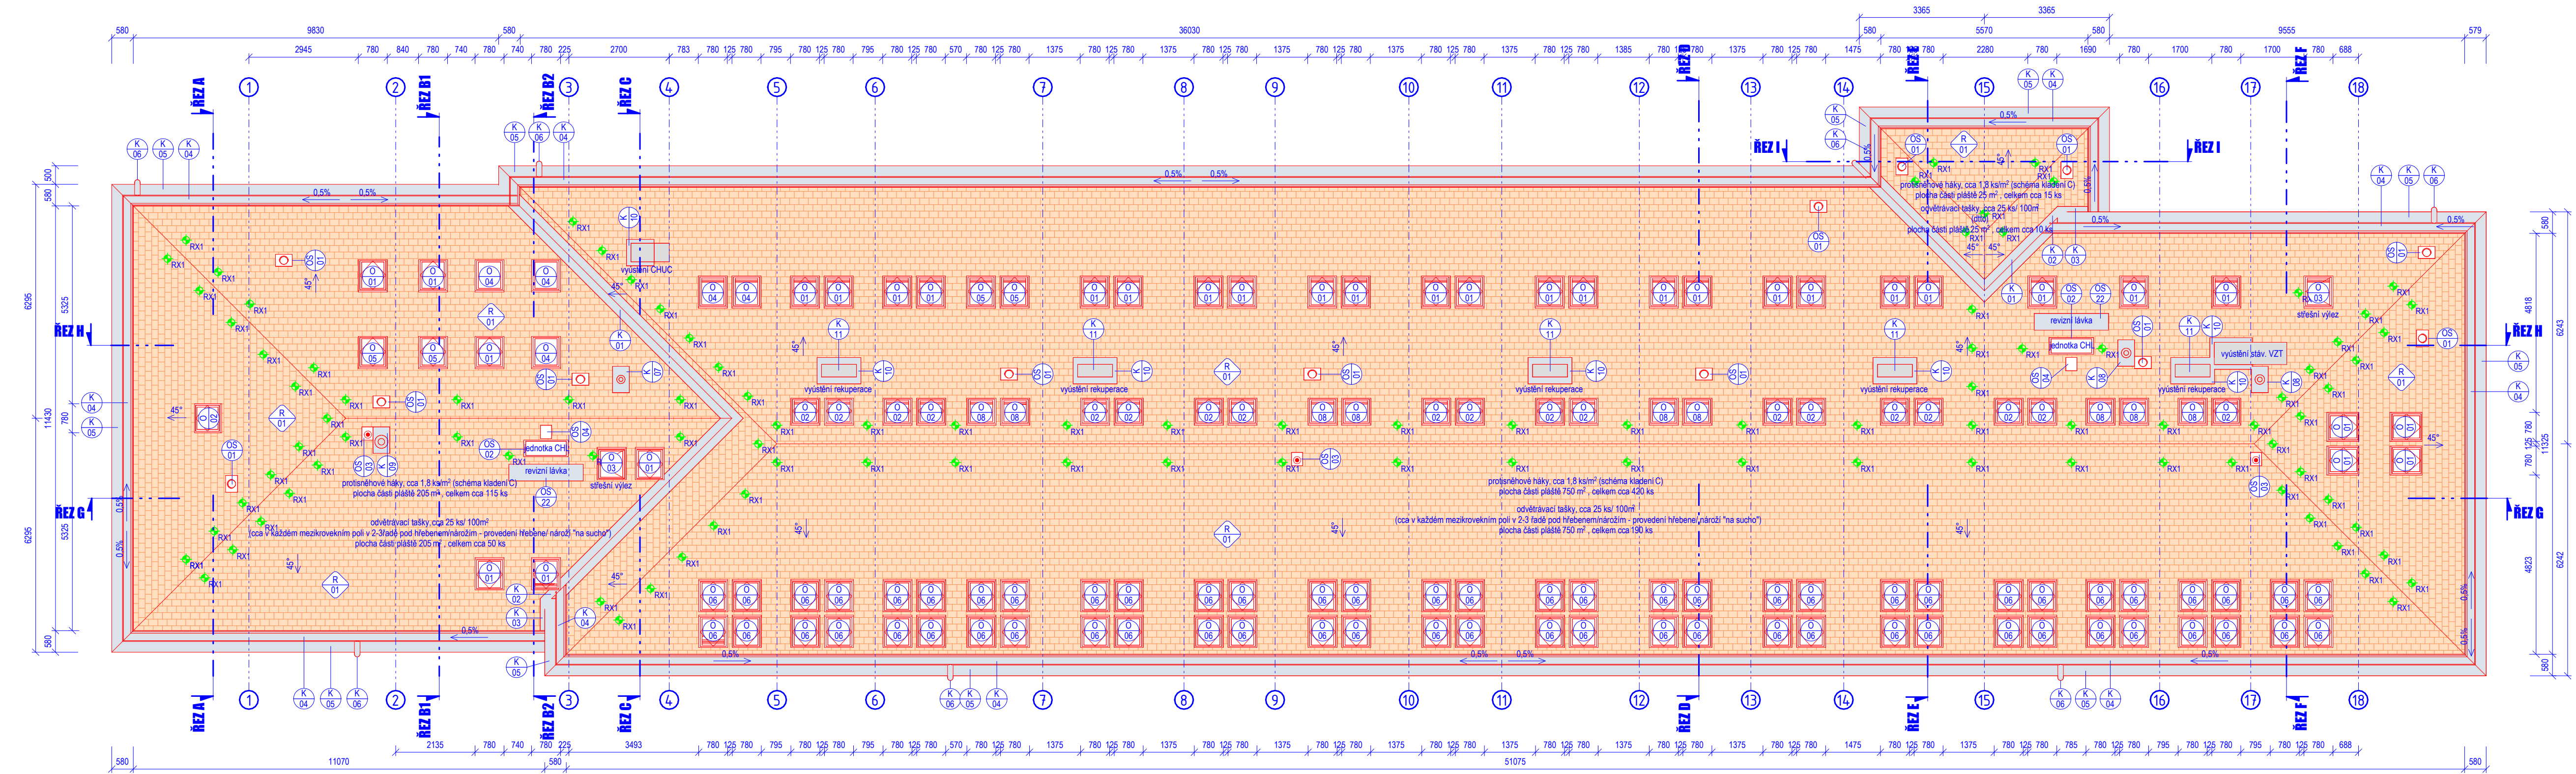

- POZNÁMKY:**
- při realizaci je nutné dodržet platnou legislativu - zákony, nařízení vlády, vyhlášky a dále rozhodnutí a závazná stanoviska dotčených orgánů
  - při realizaci je nutné dodržet závazné požadavky platných ČSN, konstrukce, na které se nevztahují závazná ustanovení ČSN budou provedeny dle požadavků platných ČSN nebo dle postupu dodavatele, který prokazatelně doloží jejich funkčnost
  - dodavatel garantuje veškeré vlastnosti prvků (způsob kotvení prvků, materiály prvků a technologie provádění)
  - atypické postupy budou konzultovány s autorským dozorem, v případě rozporu mezi jednotlivými částmi PD nutno kontaktovat zpracovatele PD
  - bezpečnostní systém pro pohyb na střeše bude opatřen systémovými prostupkami vhodnými pro použitý typ krytiny
  - záchytný systém je možné poprvé použít až po úspěšném provedení revize systému a používat jej smí pouze náležitě poučené osoby s vhodným vybavením
  - kotvení vodíče hromosvodu bude pomocí systémových střešních držáků (hřebenevých) a v ploše se vzpěrami v certifikovaném systému
  - součástí dodávky střechy budou i příponky a veškerý kotvení materiál oplechování
  - oplechování kolem střešních oken je součástí dodávky oken včetně všech dalších prvků napojení střešních oken na střešní plášť
  - veškeré konstrukce a prvky je nutné provádět v souladu s požárně bezpečnostním řešením stavby které je nedílnou součástí dokumentace
  - umístění koncových prvků VZT a ZTI je nutno koordinovat a v případě nejistoty se obrátit na zpracovatele PD
  - před prováděním konstrukcí je nutné ověřit veškeré rozměry v návaznosti na již provedené konstrukce
  - tolerance přesnosti konstrukcí je dána technickými normami, případně předpis dodavatelů technologie či upřesněny v jednotlivých částech PD
  - tato dokumentace nenahrazuje výrobní dokumentaci

**SCHEMA PROVEDENÍ ZÁCHYTNÉHO SYSTÉMU RX1:**

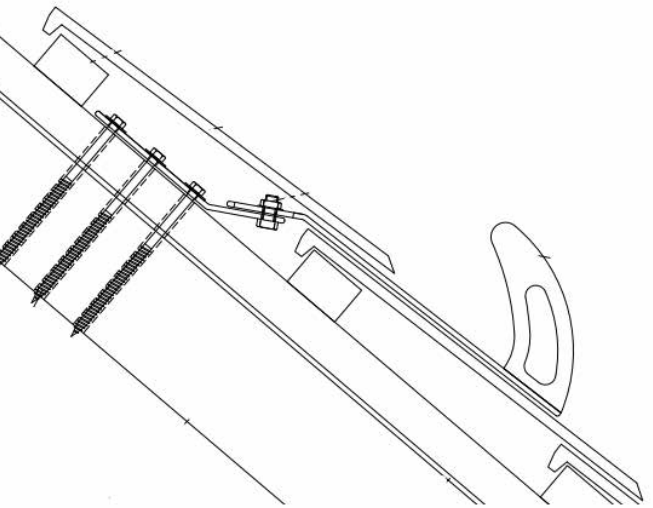

|                                                               |                                                                   |                  |                       |
|---------------------------------------------------------------|-------------------------------------------------------------------|------------------|-----------------------|
| generální projektant                                          |                                                                   | projektant části | číslo pare            |
| <b>A99</b> Atelier 99 s.r.o.<br>Purkyňova 71/99<br>612 00 Bmo |                                                                   |                  |                       |
| architekt                                                     | Ing. arch. Jiří Betlach                                           | vypracoval       | Bc. Osvald, Ing. Fric |
| HIP                                                           | Ing. Ambrožová, Ing. Marková                                      | kontroloval      | Ing. Martin Jeřábek   |
| sam. projektant                                               | Ing. Kyska, Ing. Fric                                             | zodp. projektant | Ing. Marek Vrba       |
| stavebník                                                     | MČ Praha 3, Havlíčkovo náměstí 700/9, 130 85 Praha 3, IČ 00063517 |                  |                       |

**ZÁKLADNÍ ŠKOLA JAROV  
V ZAHRÁDKÁCH 48/1966, PRAHA 3, PŮDNÍ VESTAVBA**

|                 |                                                |
|-----------------|------------------------------------------------|
| název stavby    |                                                |
| objekt          | <b>1.2.0.4 - 101 - VESTAVBA PODKROVÍ</b>       |
| část            | <b>D.1.1 - ARCHITEKTONICKO-STAVEBNÍ ŘEŠENÍ</b> |
| název dokumentu | <b>PŮDORYS STŘECHY</b>                         |

|         |            |
|---------|------------|
| zakázka | A-24-1134  |
| datum   | 17/04/2025 |
| stupeň  | DPS        |
| měřítko | 1:100      |