


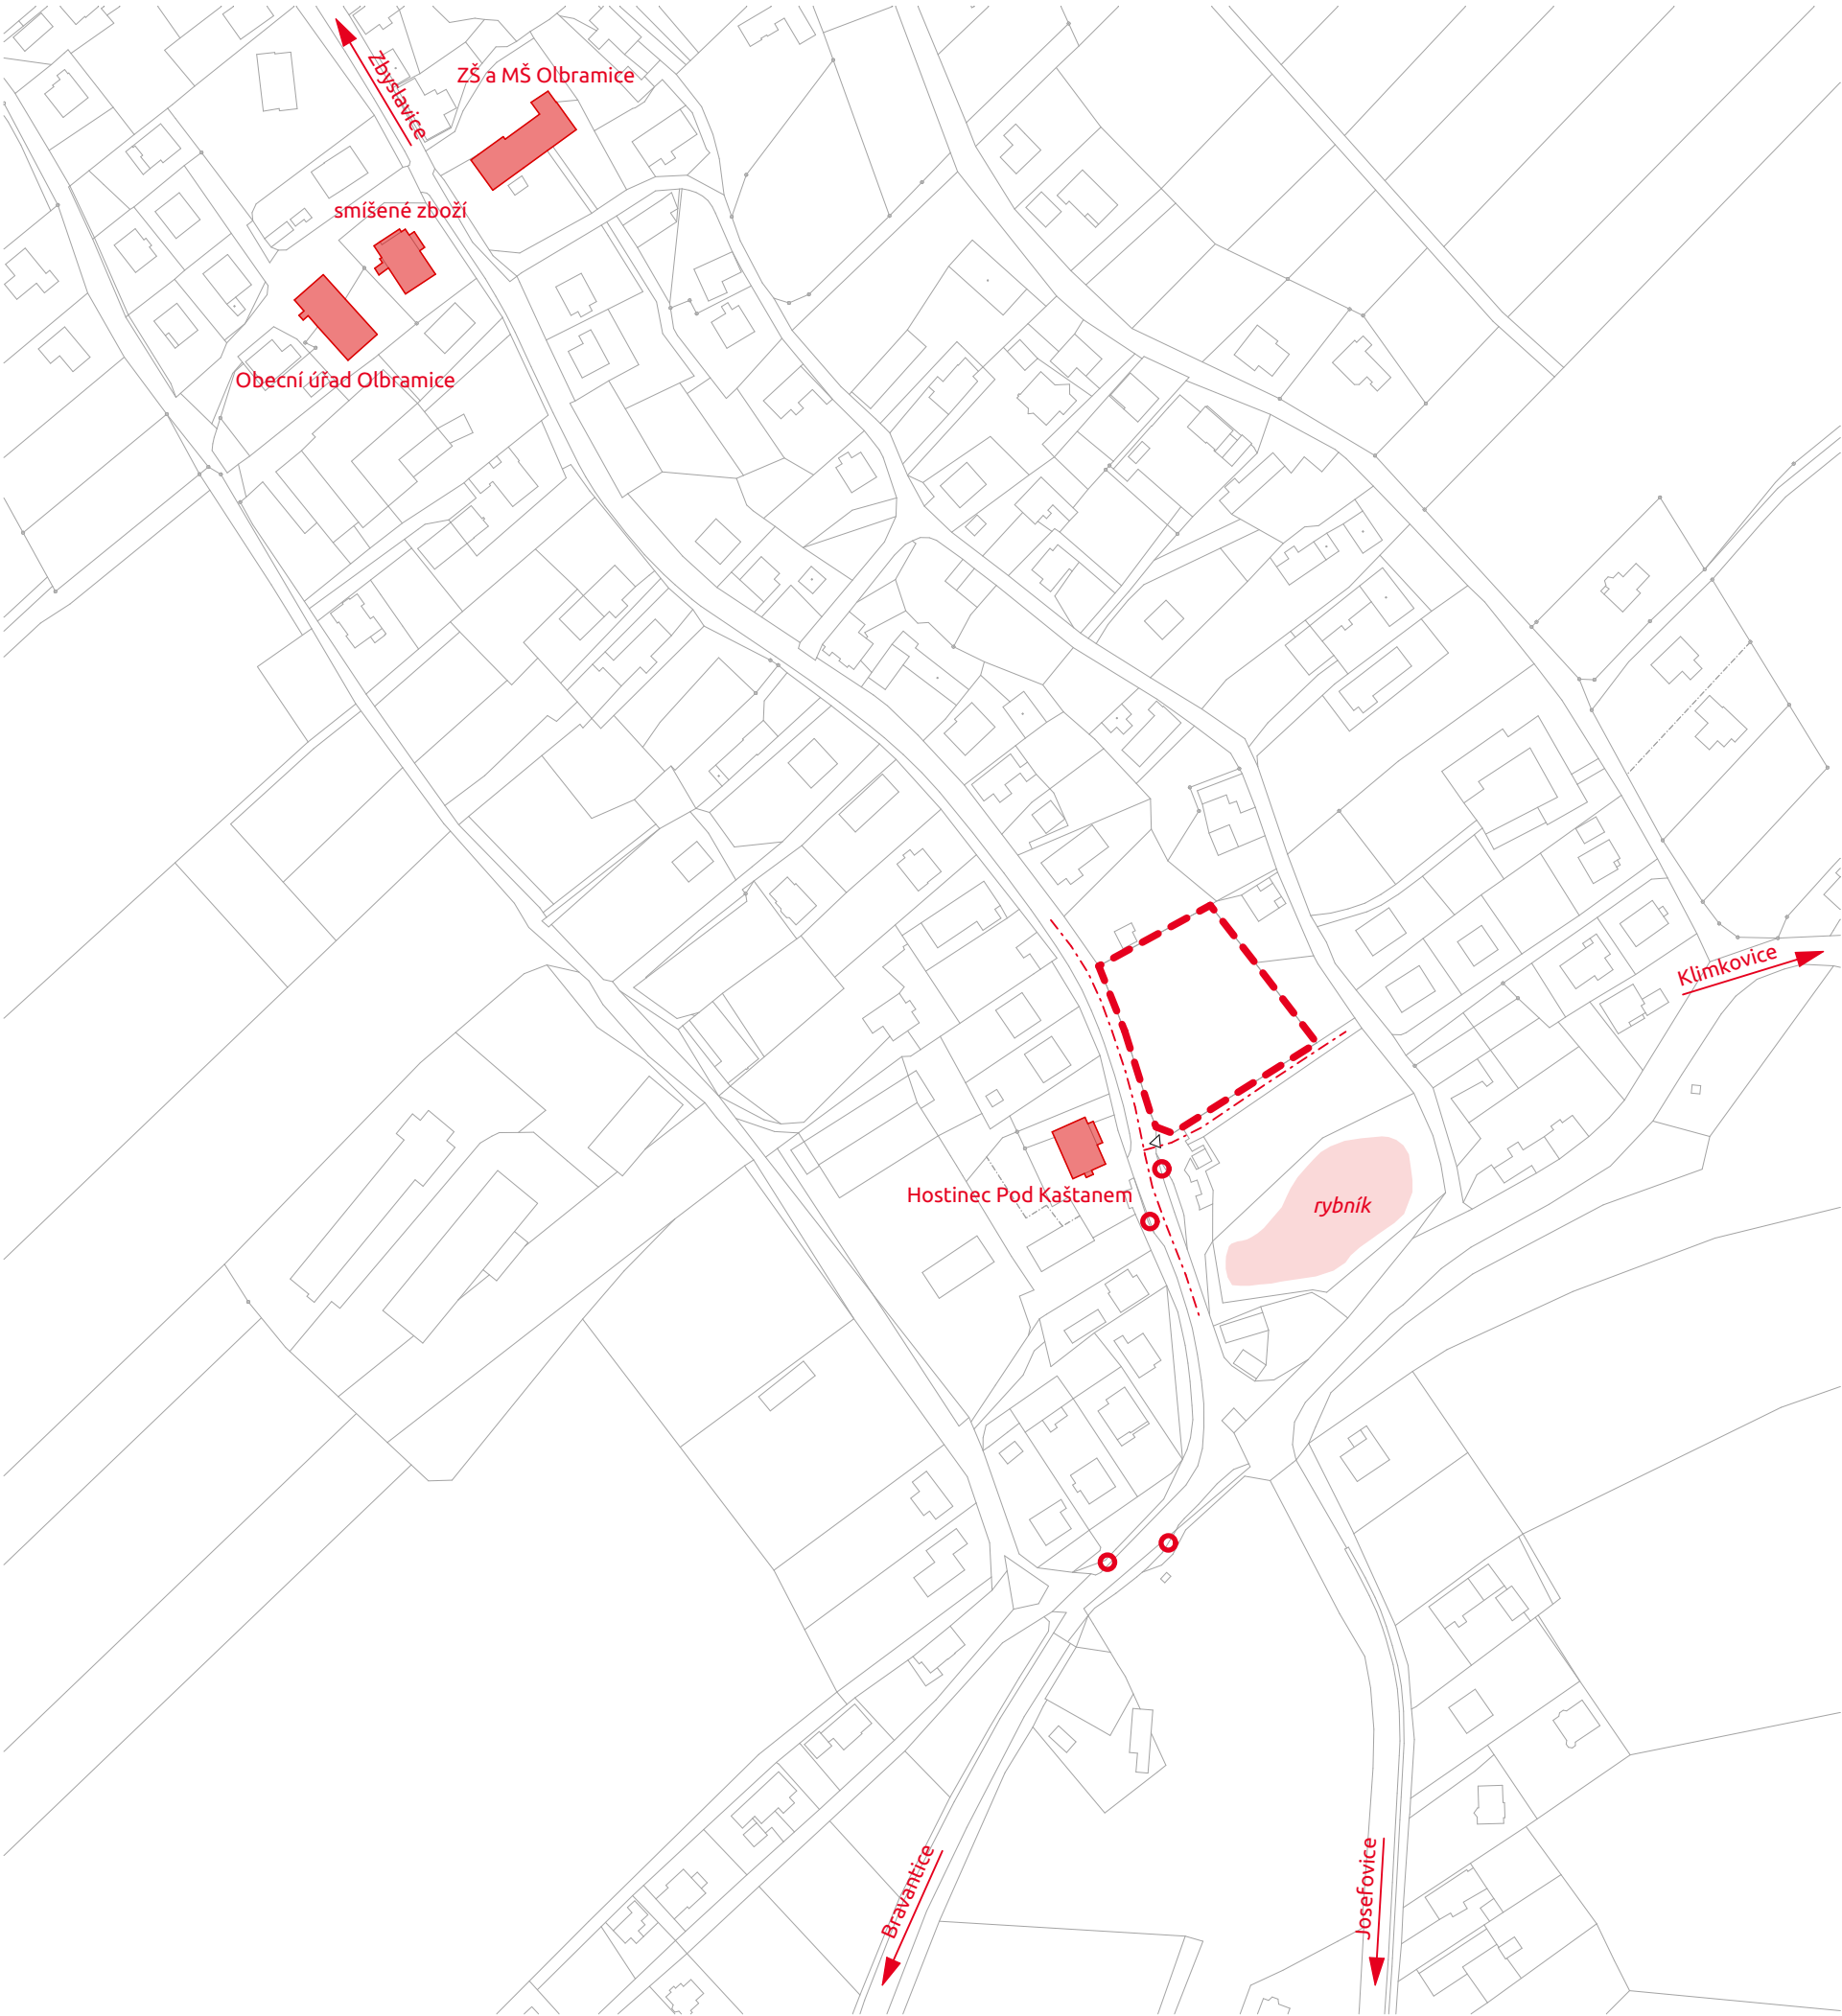

LEGENDA

- hranice řešeného území
parc.č.: 541
obec: Olbramice
k.ú.: Olbramice
vlastník: Obec Olbramice
- napojení na okolí
- důležité objekty
- napojení na komunikace
- autobusová zastávka
- vstup do řešeného území

PROJEKT Centrum volného času Olbramice	
ADRESA Katastrální území: Olbramice parc.č.: 541	
STAVEBNÍK Obec Olbramice	
NÁVRH POLYCHROME - architektonická platforma s.r.o. Tomáš Čech, Ing. arch. Roman Osika	
STUPEŇ PROJEKTU DSP - společný územní souhlas a souhlas s provedením ohlášeného stavebního záměru	
POLYCHROME	
ČÁST PROJEKTU Situační výkresy	
ZODPOVĚDNÝ PROJEKTANT Ing. arch. Roman Osika	
POZNÁMKA projektová dokumentace je vyhotovená pro účely stavebního povolení a nenahrazuje prováděcí dokumentaci	
VYPRACOVAL POLYCHROME - architektonická platforma s.r.o. Tomáš Čech, Ing. arch. Roman Osika, Ing. arch. Nikola Holásková	
VÝKRES situace - širší vztahy	
ČÍSLO VÝKRESU C.1	
DATUM 29.10.2024	PARÉ Č.
FORMÁT A3	
MĚŘÍTKO 1:2500	