


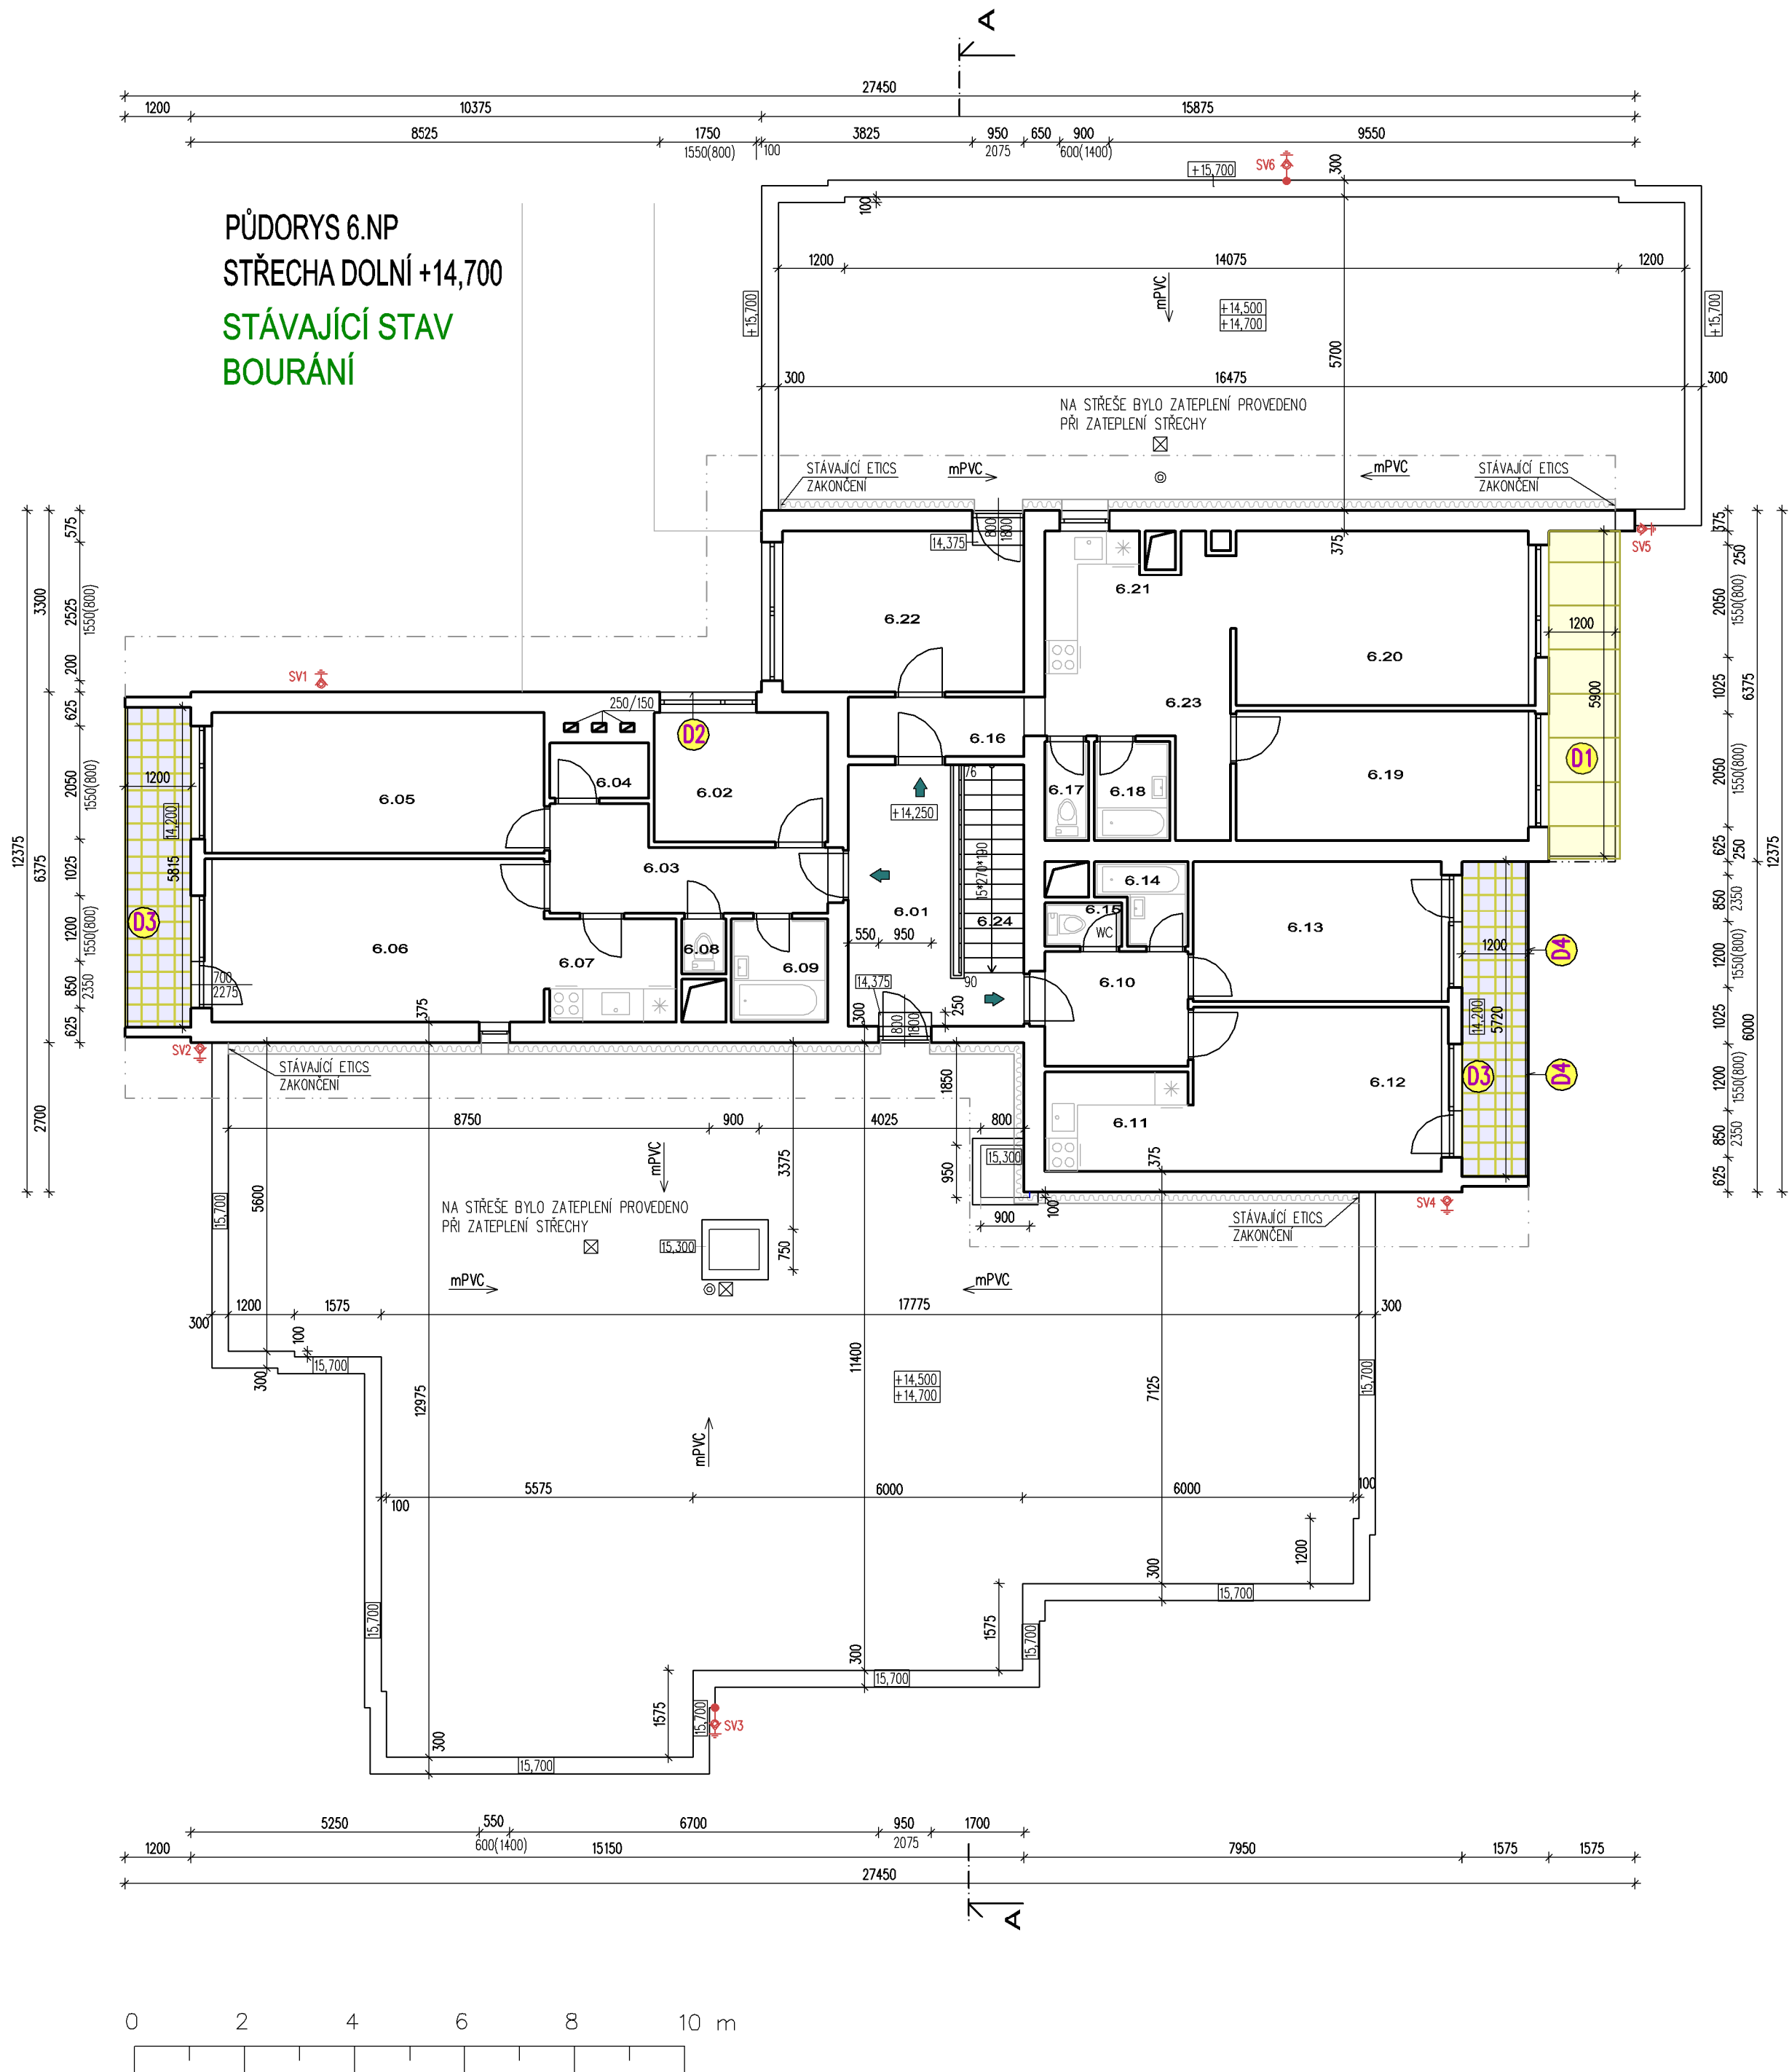

Legenda místností: 6.NP

Č.M.	Druh	m2
6.01	vstupní část	10,66
6.24	schodiště	4,54
6.02	ložnice	7,40
6.03	chodba	7,50
6.04	kemora	1,80
6.05	ložnice	15,43
6.06	obývací pokoj	18,00
6.07	kuchyň	4,38
6.08	WC	0,80
6.09	koupelna	3,28
6.10	chodba	5,40
6.11	kuchyň	4,80
6.12	obývací pokoj	13,39
6.13	ložnice	11,48
6.14	koupelna	2,10
6.15	WC	1,12
6.16	zádveří	3,44
6.17	WC	1,44
6.18	koupelna	2,43
6.19	ložnice	12,46
6.20	obývací pokoj	17,22
6.21	kuchyň	9,07
6.22	ložnice	12,87
6.23	chodba	5,95

POPIS PRACÍ

01	Demontáž oplechování přesazených markýz a stříšek lodžii Demontáž plechových stříšek z falcovaného plechu Vybourání svislého zakončení na stěně s přetaženou omítkou
02	Demontáž oplechování parapetů oken Demontáž oplechování stávajících oken (Provést u všech oken vzhledem k rozšíření šířky zdiva o zateplení stěn)
03	Demontáž terasové dlažby a podkladního betonu lodžii Budou vyzbourány terasové dlažby včetně podkladního betonu Odstranit oplechování lodžii u okapové hrany Uvolněnou omítku čela lodžii odstranit
04	Úprava zábradlí lodžii Budou odřezány podkladní složky procházející do podlahové konstrukce Odřezání bočních kotvení želez a výměnit zábradlí pro následné použití (Provést na všech lodžích)
05	Úprava zábradlí francouzských oken Budou odřezána zábradlí kotvená do zdiva s ohledem na zateplení stěn
SV1 ÷ SV6	Hromosvod Svislé uzemňovací svody hromosvodu budou od úrovně střechy k terénu demontovány (Po provedení zateplení bude uzemňovací soustava střechy opětovně napojena a uzemněna)

POZN.: Nájemníci zajistí vyklizení lodžii, demontáž sušáků prádla a televizních satelitů

STÁVAJÍCÍ STAV - BOURÁNÍ

±0,000 = podlaha 1.NP–přízemí

06/2024 – REVIZE DOKUMENTACE Z ROKU 2021	
Stavebník: Obec Kamýk nad Vltavou Kamýk nad Vltavou 69, 262 63 Kamýk nad Vltavou	IČ: 00242411
Kraj: Středočeský Středočeský	Středočeský
Název: Zateplení bytového domu č.p.181 - Kamýk n.Vlt. kat.území: Kamýk nad Vltavou, č.parcely: st.461	
Obsah: PŮDORYS 6.NP	
SB S-B s.r.o. Husova 332 264 01 Sedlčany IČ: 25652362 http://www.s-b.cz DIČ: CZ225652362 tel./fax 318/821907	
Zodp. projektant: Ing. Karel Hocke	Vypracoval: Ing. Michaela Hockeová
Datum: 06/2024	Stupeň: DVZ
MĚŘÍTKO: 1 : 100	Č. VÝKR. D1.1.06