


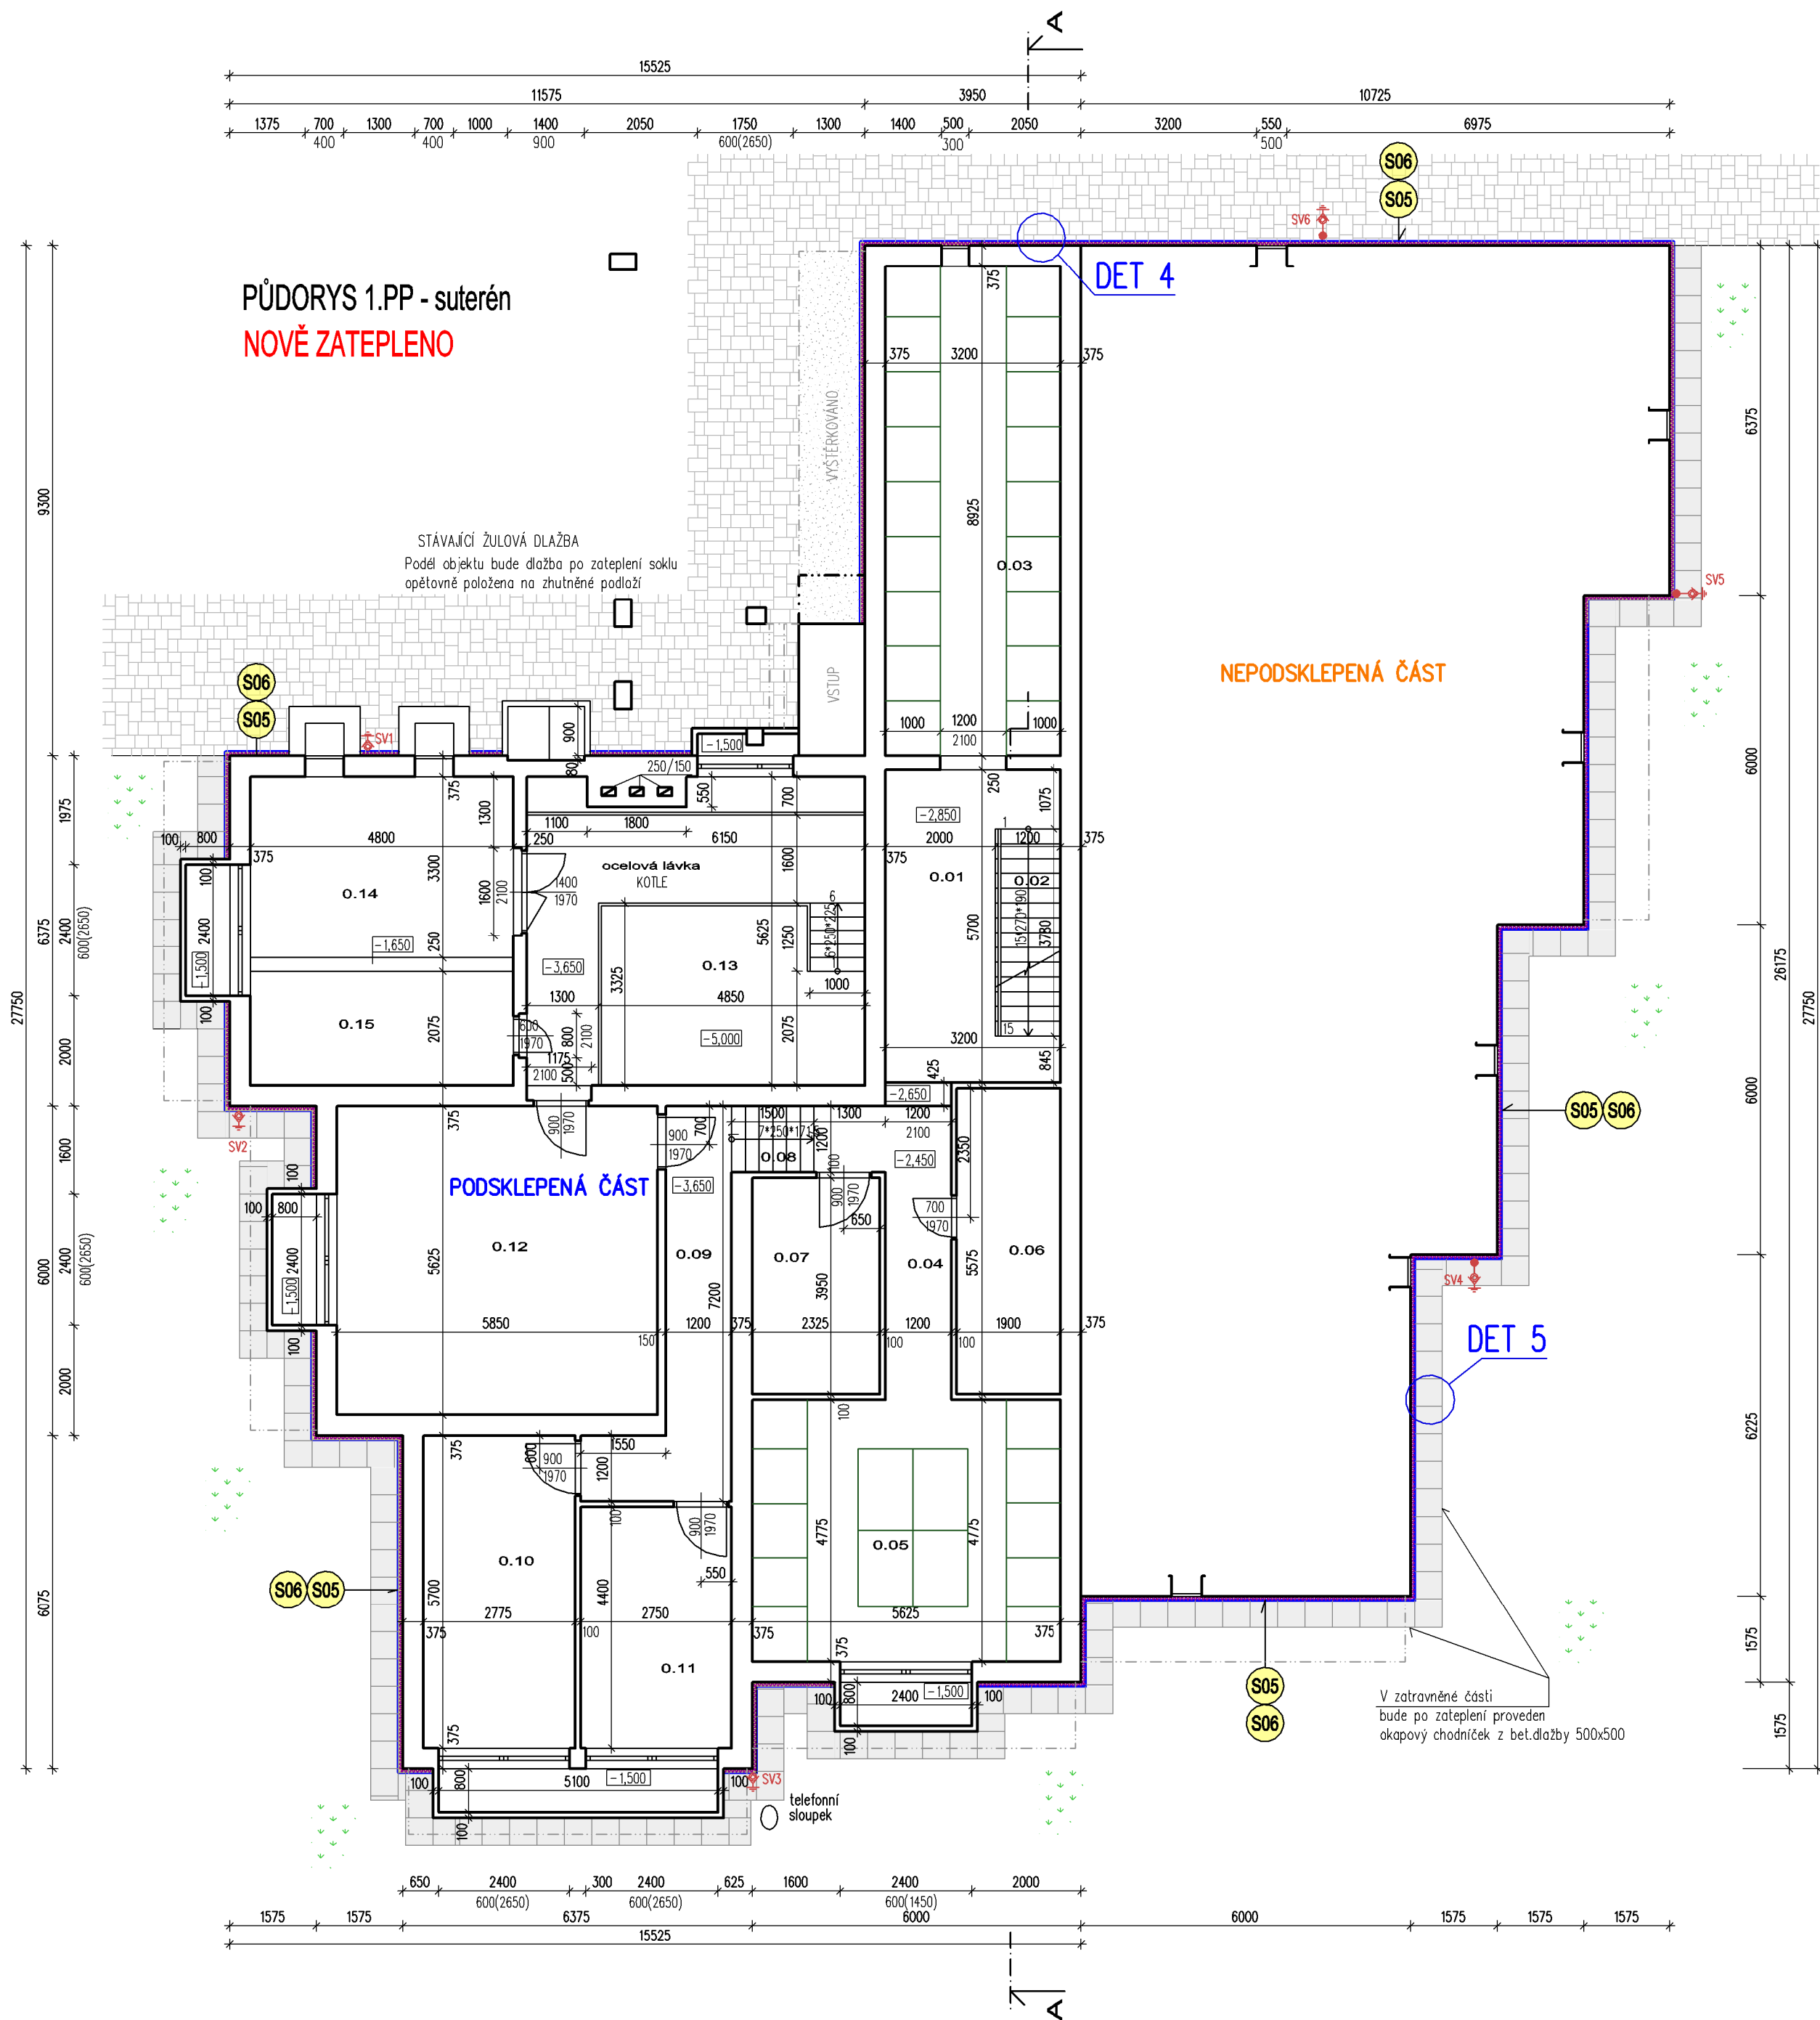

Legenda místností: 1.PP

Č.M.	Druh	m2
0.01	chodba	13,70
0.02	schodiště	4,54
0.03	kóje	28,56
0.04	chodba	6,92
0.05	kóje	27,56
0.06	sklad	10,57
0.07	sklad	9,16
0.08	schodiště	1,8
0.09	chodba	10,50
0.10	sklad	16,13
0.11	sklad	12,41
0.12	technická místnost	32,91
0.13	kotelna	33,60
0.14	sklad paliva	15,84
0.15	sklad paliva	9,96

LEGENDA MATERIÁLŮ :

	stávající zdívo z cihel děrovaných CDm tl. 375 mm okenní panel tl. 250 mm -omítka, železobeton 150 mm, miner. plst 40 mm, beton 50 mm, omítka
	nové zateplení fasády (ETICS) systém EPS –desky z polystyrenu –tl.180 mm (Pěnový polystyren EPS 70 F, lambda=0,039 W/m.K) Ostění, nadpraží, parapety otvorů budou zatepleny ETICS polystyren EPS PLUS 70 tl.min 20 mm (pro parapety a ostění s dostatečnou šířkou tl.30 mm)
	nové zateplení fasády (ETICS) systém MW –desky z minerální vaty –tl.180 mm (miner. vata, lambda=0,036 W/m.K)
	nové zateplení fasády (ETICS) systém EPS –desky z polystyrenu –tl.140 mm (Pěnový polystyren EPS 70 F, lambda=0,036 W/m.K)
	LEPÍCÍ STĚRKOVÁ OMÍTKA S VÝZTUŽNOU SÍTKOU PENETRAČNÍ NÁTĚR V BARVĚ FASÁDY TENKOVSTVÁ STRUKTURÁLNÍ OMÍTKA, ZRNITOST 1,5 mm
	zateplení soklu ETICS tvrzený polystyren PERIMETR tl.80 mm povrchová úprava soklu bude omyvatelnou omítkovinou z mramorového granulátu tl. 2 mm
	zateplení suterénu ETICS tvrzený polystyren PERIMETR tl.80 mm v nepodsklepené části bude polystyren zatažen 500 mm pod terén pod terénem bude provedena ochrana zateplení napovou folií

LEGENDA MATERIÁLŮ :

	obvodové zdívo z cihel CDm tl.375 mm
--	--------------------------------------

NOVÝ STAV - po zateplení

±0,000 = podlaha 1.NP–přízemí

06/2024 – REVIZE DOKUMENTACE Z ROKU 2021	
Stavebník: Obec Kamýk nad Vltavou Kamýk nad Vltavou 69, 262 63 Kamýk nad Vltavou	IČ: 00242411
Kraj: Středočeský Středočeský	Středočeský
Název: Zateplení bytového domu č.p.181 - Kamýk n.Vlt. kat.území: Kamýk nad Vltavou, č.parcely: st.461	
Obsah: PŮDORYS 1.PP - suterén	
MĚŘÍTKO: 1 : 100	
Datum: 06/2024	
Č. VÝKR. Z.Č.2024	
Stupeň: DVZ	
D1.1.07	