


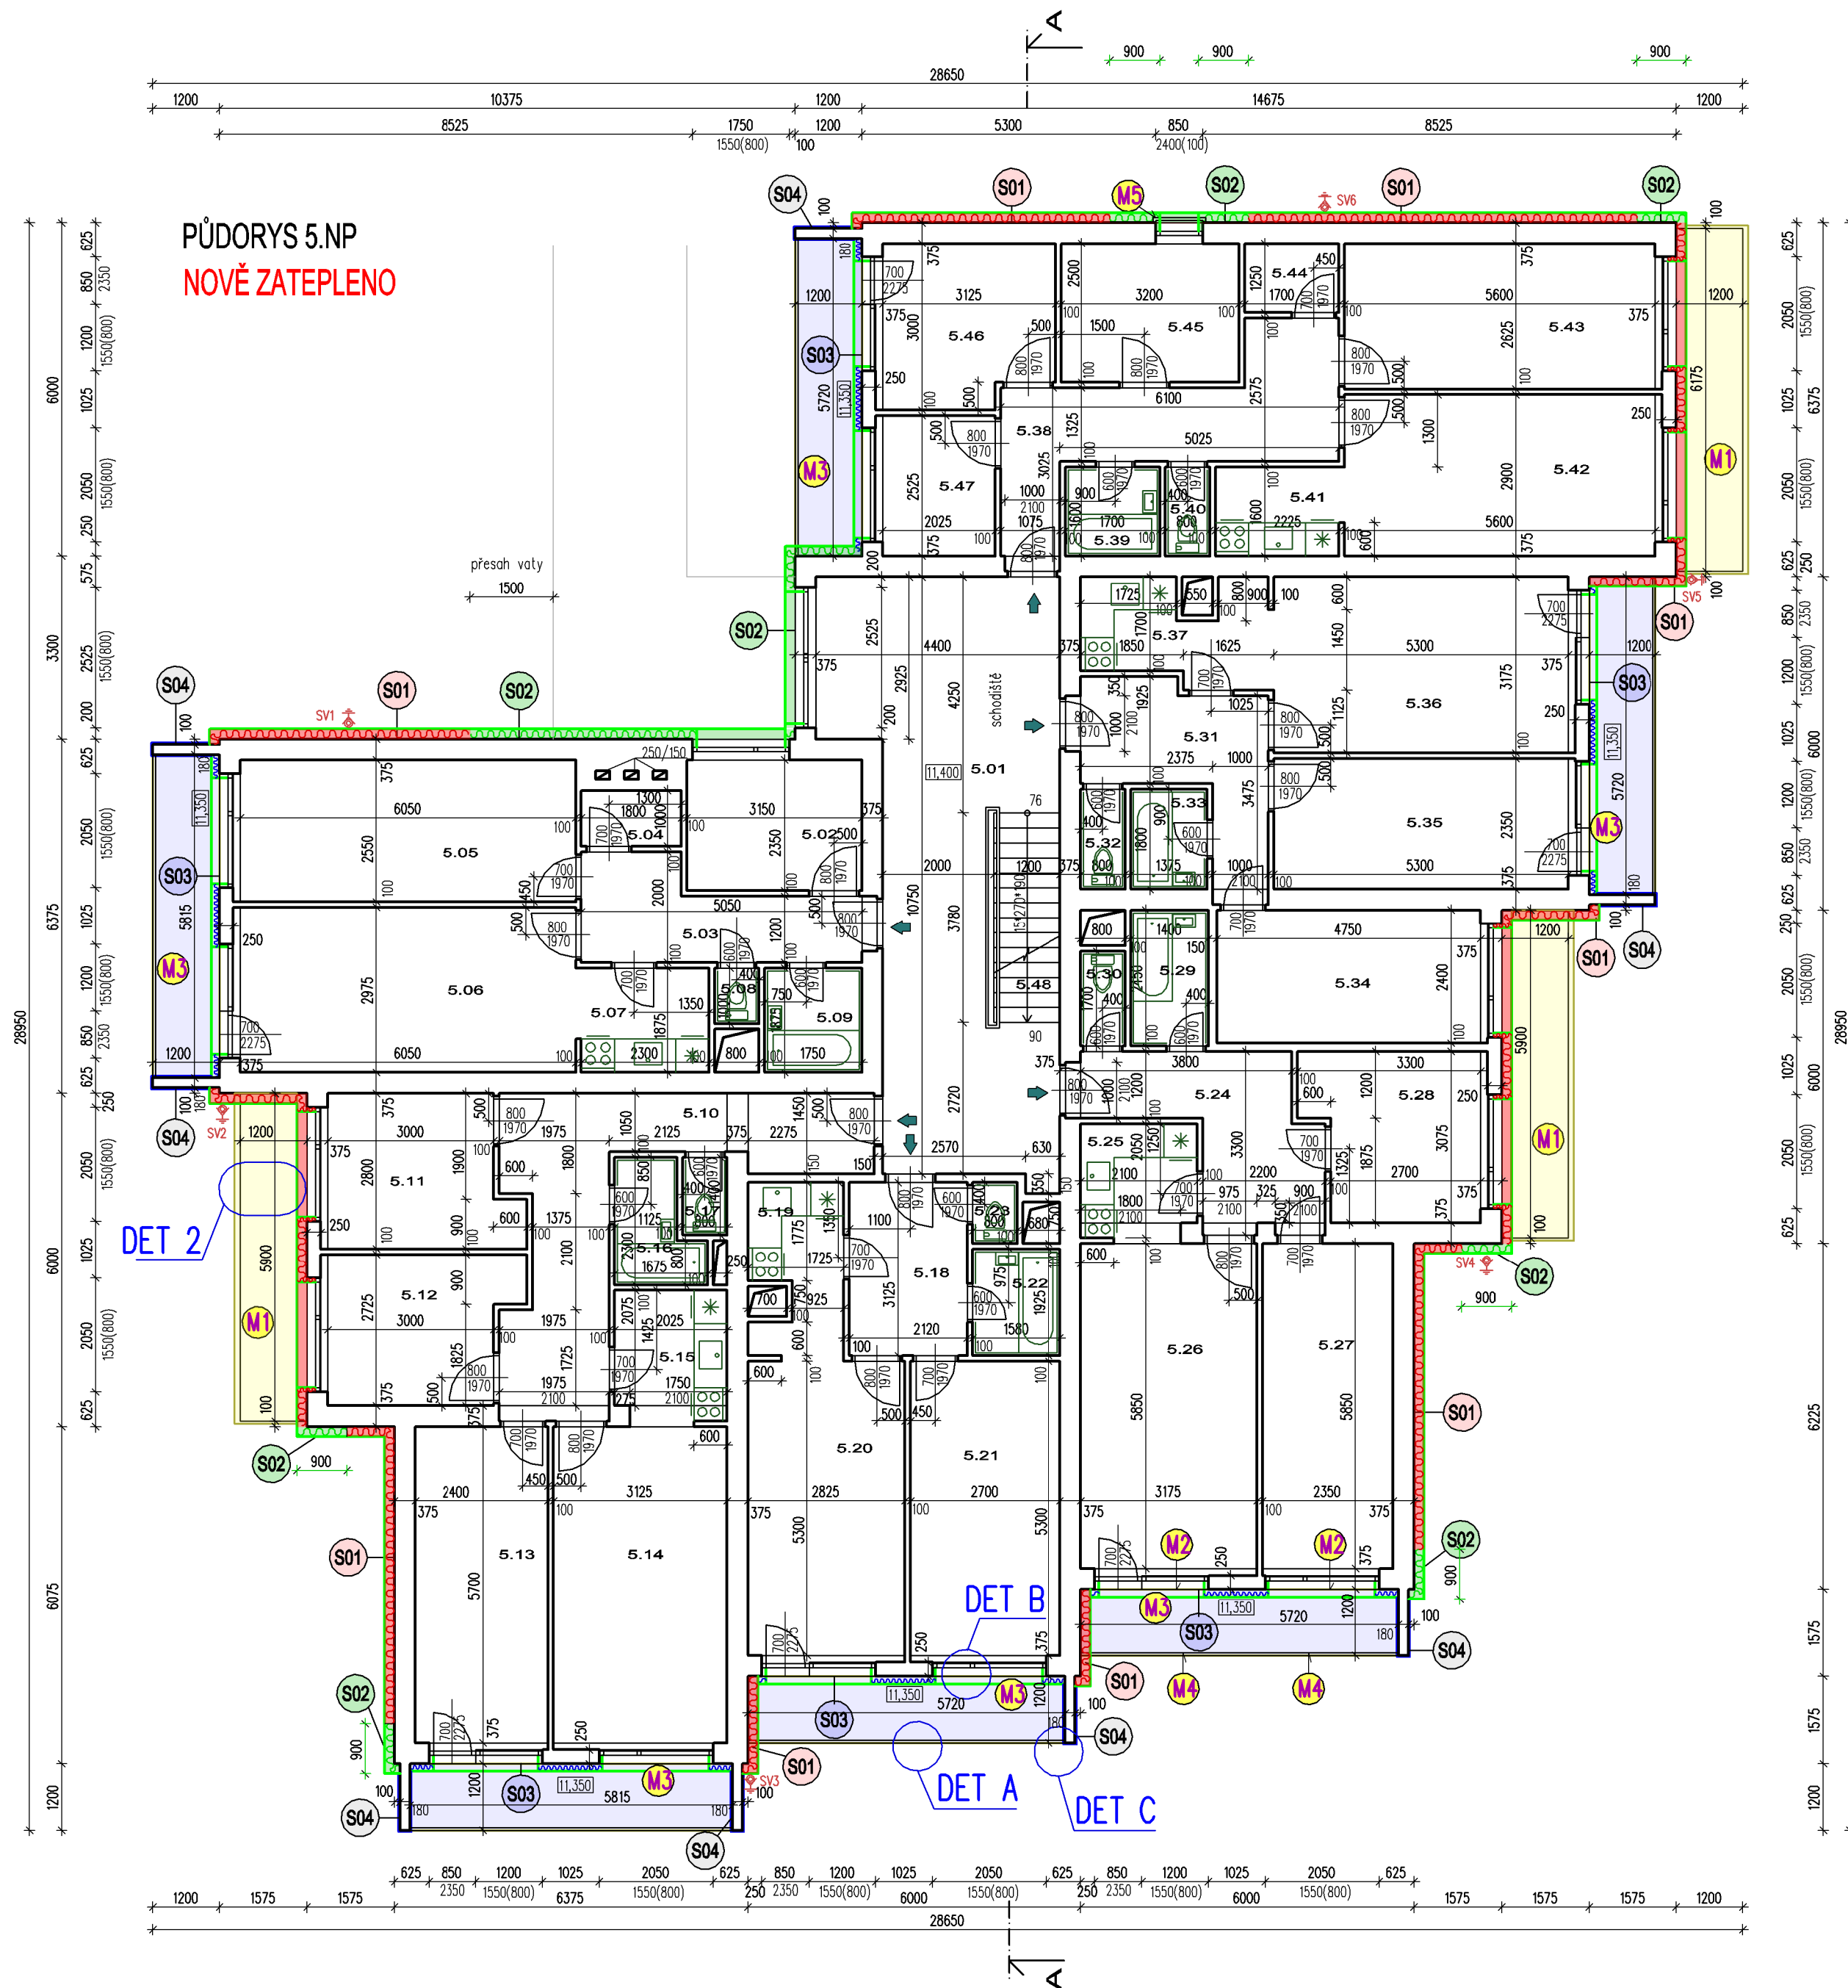

POPIS PRACÍ

M1	Montáž hydroizolace přesazených markýz a stříšek lodžii Stříšky budou vystěrkovány a opatřeny separační textilií 300 g/m2 Nová krytina bude provedena z hydroizolační mPVC fólie s použitím systémových prvků z poplastovaného plechu
M2	Montáž oplechování parapetů oken Osazení nových vnějších parapetů oken po zateplení stěn Lakovany pozinkovaný plech
M3	Montáž nové podlahy lodžii Podlaha lodžii bude vystěrkována ve spádu k okapní hraně Okapová hrana bude opatřena plechováním z poplastovaného plechu Přes podkladní textilií 500 g/m2 bude položena pochozí mPVC tl.2,4 mm včetně systémových doplňků
M4	Úprava zábradlí lodžii Původní zábradlí budou zakráceny na požadovanou délku a z boku opatřeny novými katevními prvky Do bočních stěn bude zábradlí kotveno na chemickou kotvu V poli bude zábradlí opatřeno návkry pro uchycení z čela lodžii
M5	Úprava zábradlí francouzských oken Po zateplení budou upravené zábradlí upevněna pomocí chemických kotev
SV1÷SV6	Hromosvod Svislé uzemňovací svody hromosvodu budou od úrovně střešy k terénu demontovány (Po provedení zateplení bude uzemňovací soustava střešy opětovně napojena a uzemněna)

POZN.: Nájemníci zajistí vyklizení lodžii, demontáž sušáků prádla a televizních satelitů

LEGENDA MATERIÁLŮ :

	stávající zdivo z cihel děrovaných CDM tl. 375 mm okenní panel tl. 250 mm -omítka, železobeton 150 mm, miner. plst 40 mm, beton 50 mm, omítka
S01	nové zateplení fasády (ETICS) systém EPS –desky z polystyrenu –tl.180 mm (Pénový polystyren EPS 70 F, lambda=0,039 W/m.K) Ostění, nadpraží, parapety otvorů budou zatepleny ETICS polystyren EPS PLUS 70 tl.min 20 mm (pro parapety a ostění s dostatečnou šířkou tl.30 mm)
S02	nové zateplení fasády (ETICS) systém MW –desky z minerální vaty –tl.180 mm (miner. vata, lambda=0,036 W/m.K)
S03	nové zateplení fasády (ETICS) systém EPS –desky z polystyrenu –tl.140 mm (Pénový polystyren EPS 70 F, lambda=0,036 W/m.K)
S04	LEPÍCÍ STĚRKOVÁ OMÍTKA S VÝZTUŽNOU SÍTKOU PENETRAČNÍ NÁTĚR V BARVĚ FASÁDY TENKOVRSVÁ STRUKTURÁLNÍ OMÍTKA, ZRNITOST 1,5 mm
S05	zateplení soklu ETICS tvrzený polystyren PERIMETR tl.80 mm povrchová úprava soklu bude omyvatelnou omítkovinou z mramorového granulátu tl. 2 mm
S06	zateplení suterénu ETICS tvrzený polystyren PERIMETR tl.80 mm v nepodsklepené části bude polystyren zatažen 500 mm pod terén pod terénem bude provedena ochrana zateplení novou folií

NOVÝ STAV - po zateplení

±0,000 = podlaha 1.NP–přízemí

06/2024 – REVIZE DOKUMENTACE Z ROKU 2021

Stavebník: Obec Kamýk nad Vltavou IČ: 00242411
Kamýk nad Vltavou 69, 262 63 Kamýk nad Vltavou
Kraj: Středočeský StÚ: Kamýk nad Vltavou
Název: Zateplení bytového domu
č.p.181 - Kamýk n.Vlt.
kat.území: Kamýk nad Vltavou, č.parcely: st.461

Zodp. projektant: Vypracoval:
Ing.Karel Hocke Ing. Michaela Hockeová
Datum: 06/2024 Stupeň: DVZ
Obsah: PŮDORYS 5.NP Č. VÝKR.
MĚŘÍTKO: 1:100 Z.Č.2024 D1.1.12

S-B s.r.o.
Husova 332 264 01 Sedlčany
IČ: 25652362 http://www.s-b.cz projekce@s-b.cz
DIČ: CZ25652362 tel. 318/820367, tel./fax 318/821907