



PŮDORYS LODŽÍ :

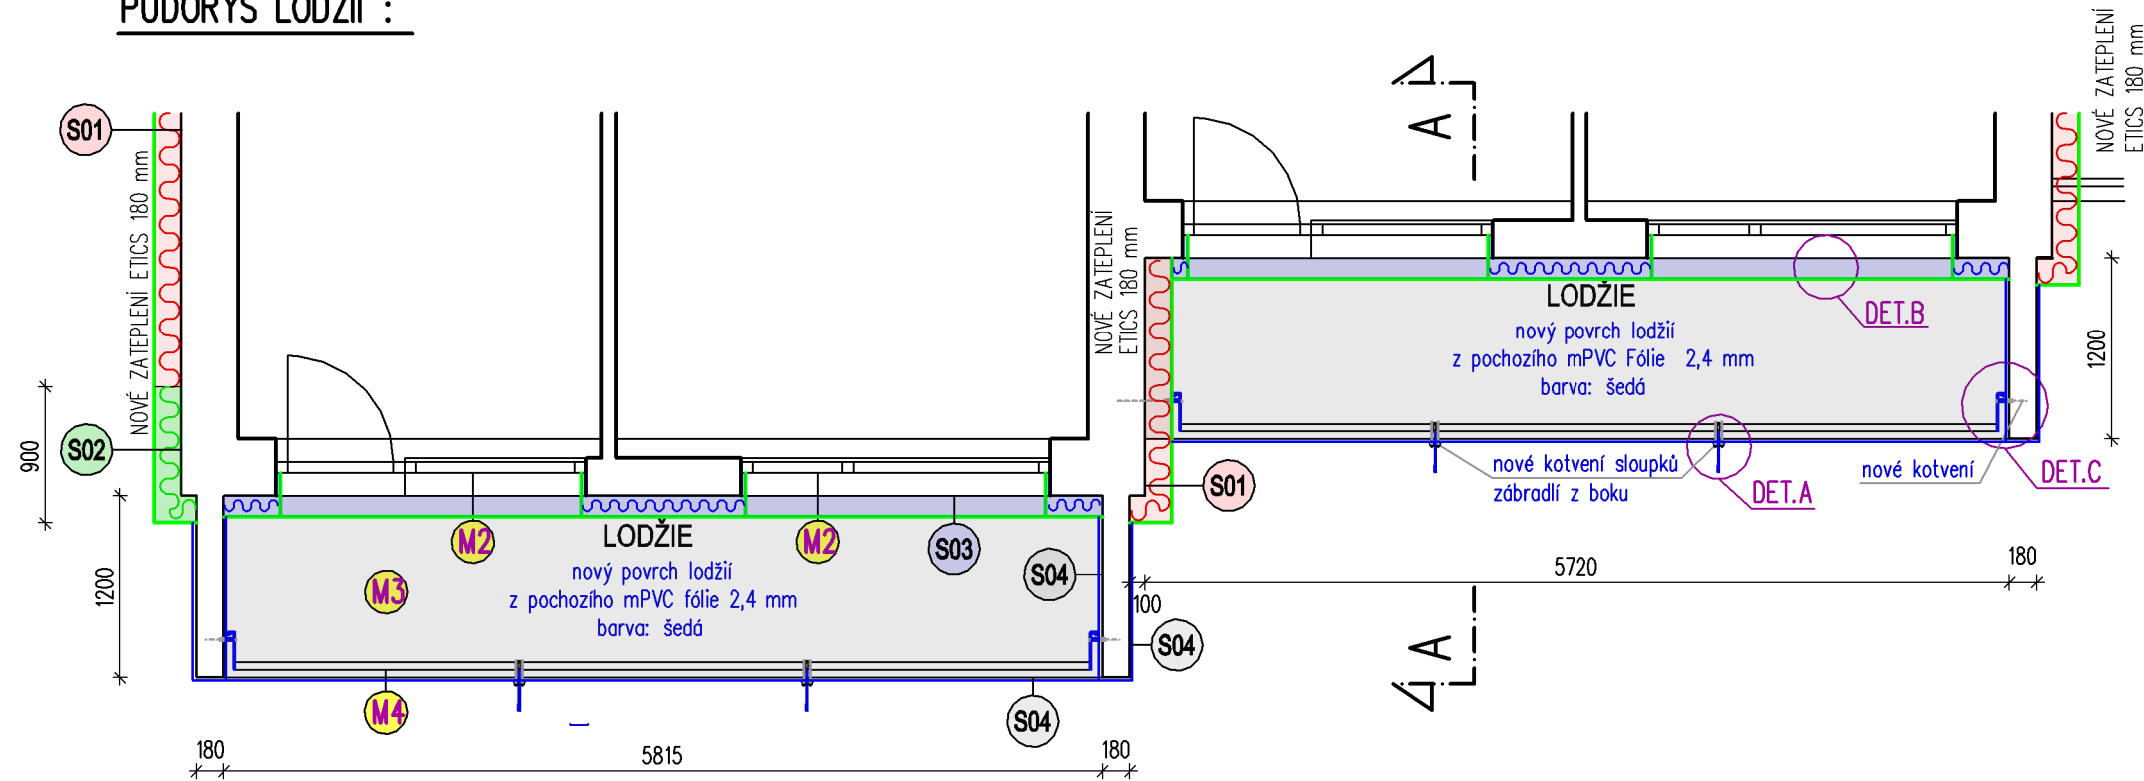


ŘEZ A-A:

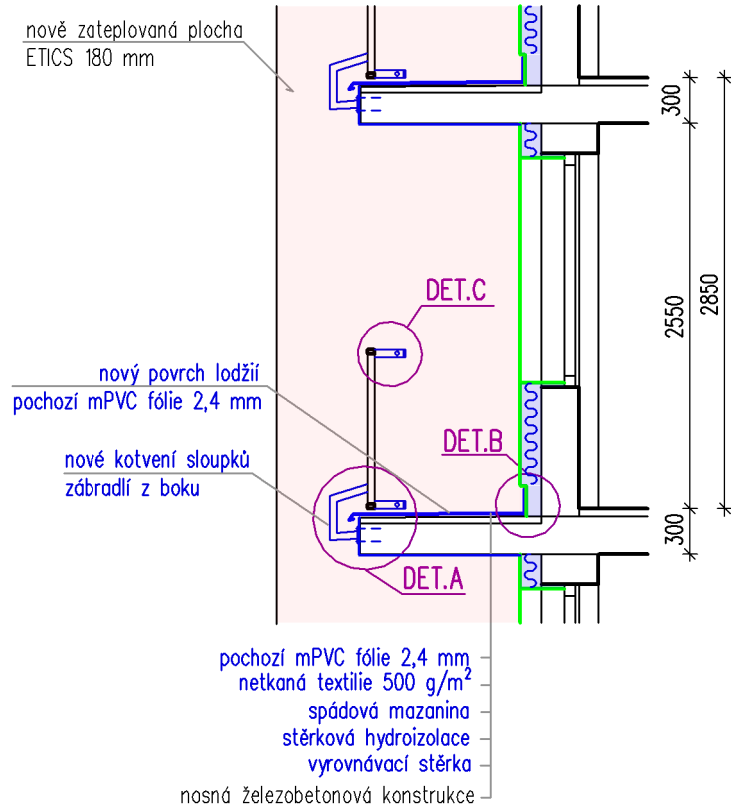


DET. A M 1:10

Zakončení lodžie okapničkou
a nové kotvení sloupků zábradlí

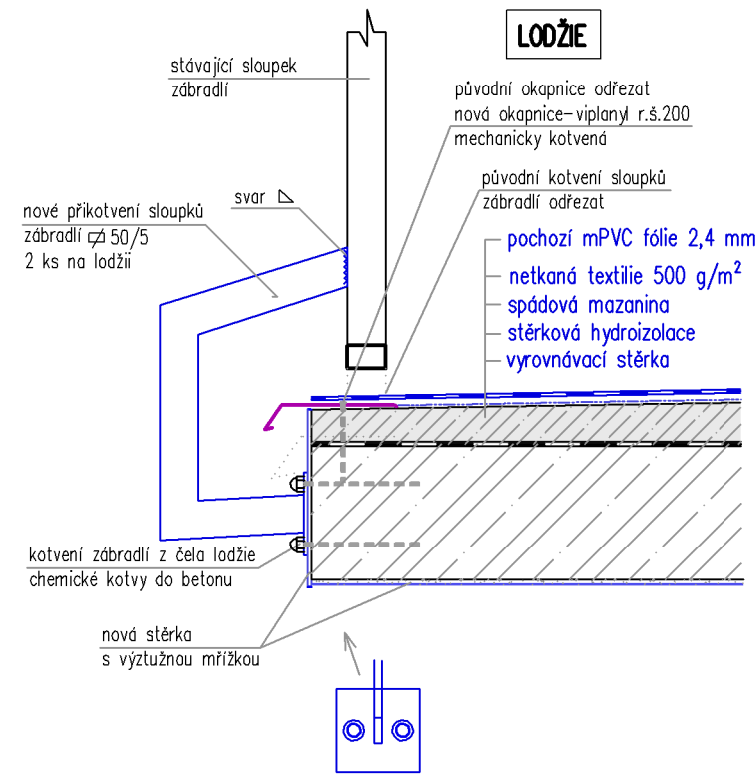


DET. B M 1:10

Napojení nové pochozí fólie mPVC
na lodžiovou stěnu (se zateplenou stěnou)

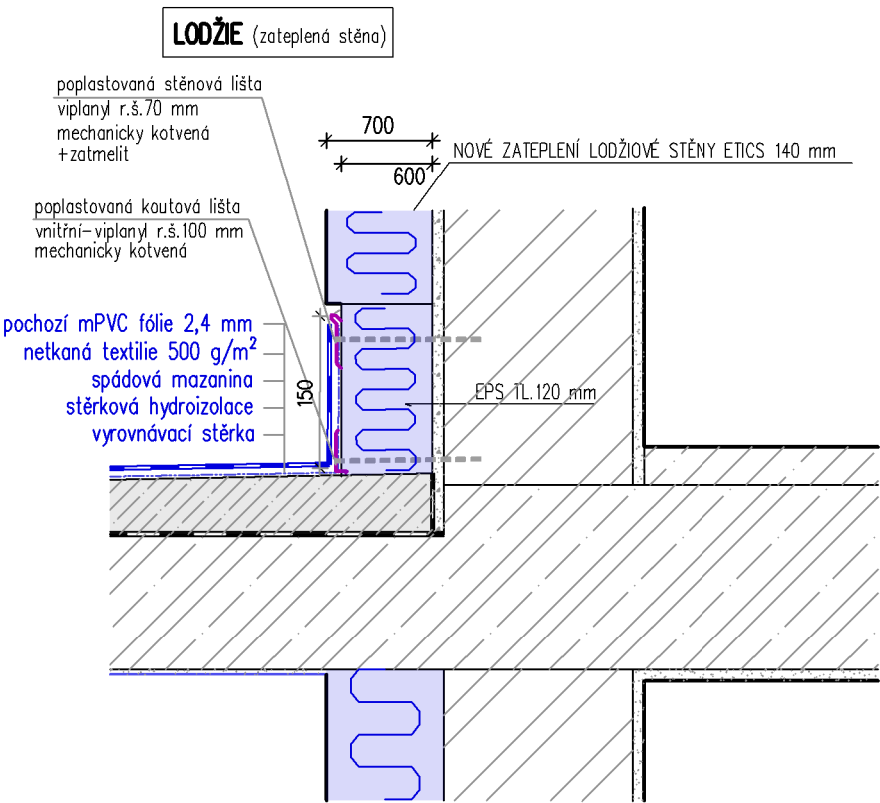

DET. C M 1:10

NOVÉ UKOTVENÍ ZÁBRADLÍ

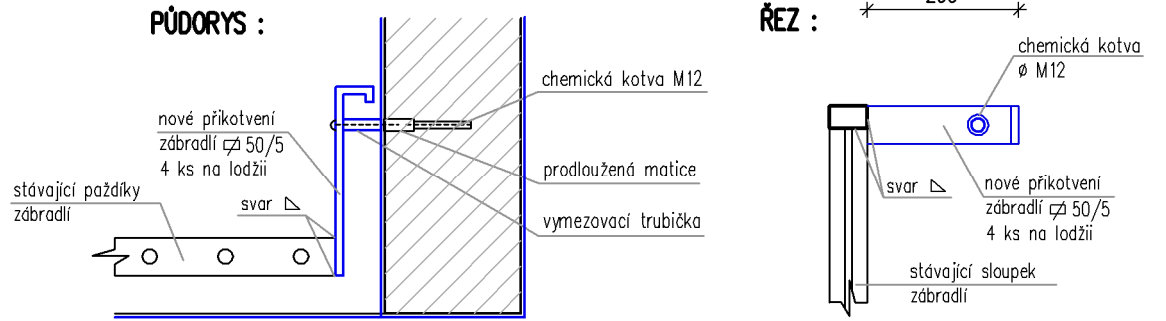

POPIS ÚPRAV :
NA LODŽÍCH BUDE PROVEDENA NOVÁ HYDROIZOLAČNÍ PODLAHA Z POCHOZÍ mPVC FÓLIE.
BUDE PROVEDENO NOVÉ OPLECHOVÁNÍ OKAPNÍ HRANY A SPÁDOVÁ MAZANINA
ZÁBRADLÍ BUDE ZAKRÁCENO A NOVÉ UKOTVENO POMOCÍ CHEMICKÝCH KOTEV.
KOVOVÉ PRVKY BUDOU OPATŘENY ZÁKLADNÍM A VRCHNÍM NÁTÉREM

±0,000 = podlaha 1.NP–přízemí

NOVÝ STAV - po zateplení

06/2024 – REVIZE DOKUMENTACE Z ROKU 2021			
Stavebník: Obec Kamýk nad Vltavou Kamýk nad Vltavou 69, 262 63 Kamýk nad Vltavou		IČ: 00242411	
Kraj: Středočeský		StÚ: Kamýk nad Vltavou	
Název: Zateplení bytového domu č.p.181 - Kamýk n.Vlt. kat.území: Kamýk nad Vltavou, č.parcely: st.461		Ing. Karel Hocke	
Obsah: ÚPRAVY LODŽÍ		Ing. Michaela Hockeová	
		Datum: 06/2024	
		MĚŘÍTKO: 1 : 50	
		Č. VÝKR. Z.Č.2024	
		D1.1.20	