
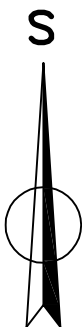


SITUACE M 1 : 1000

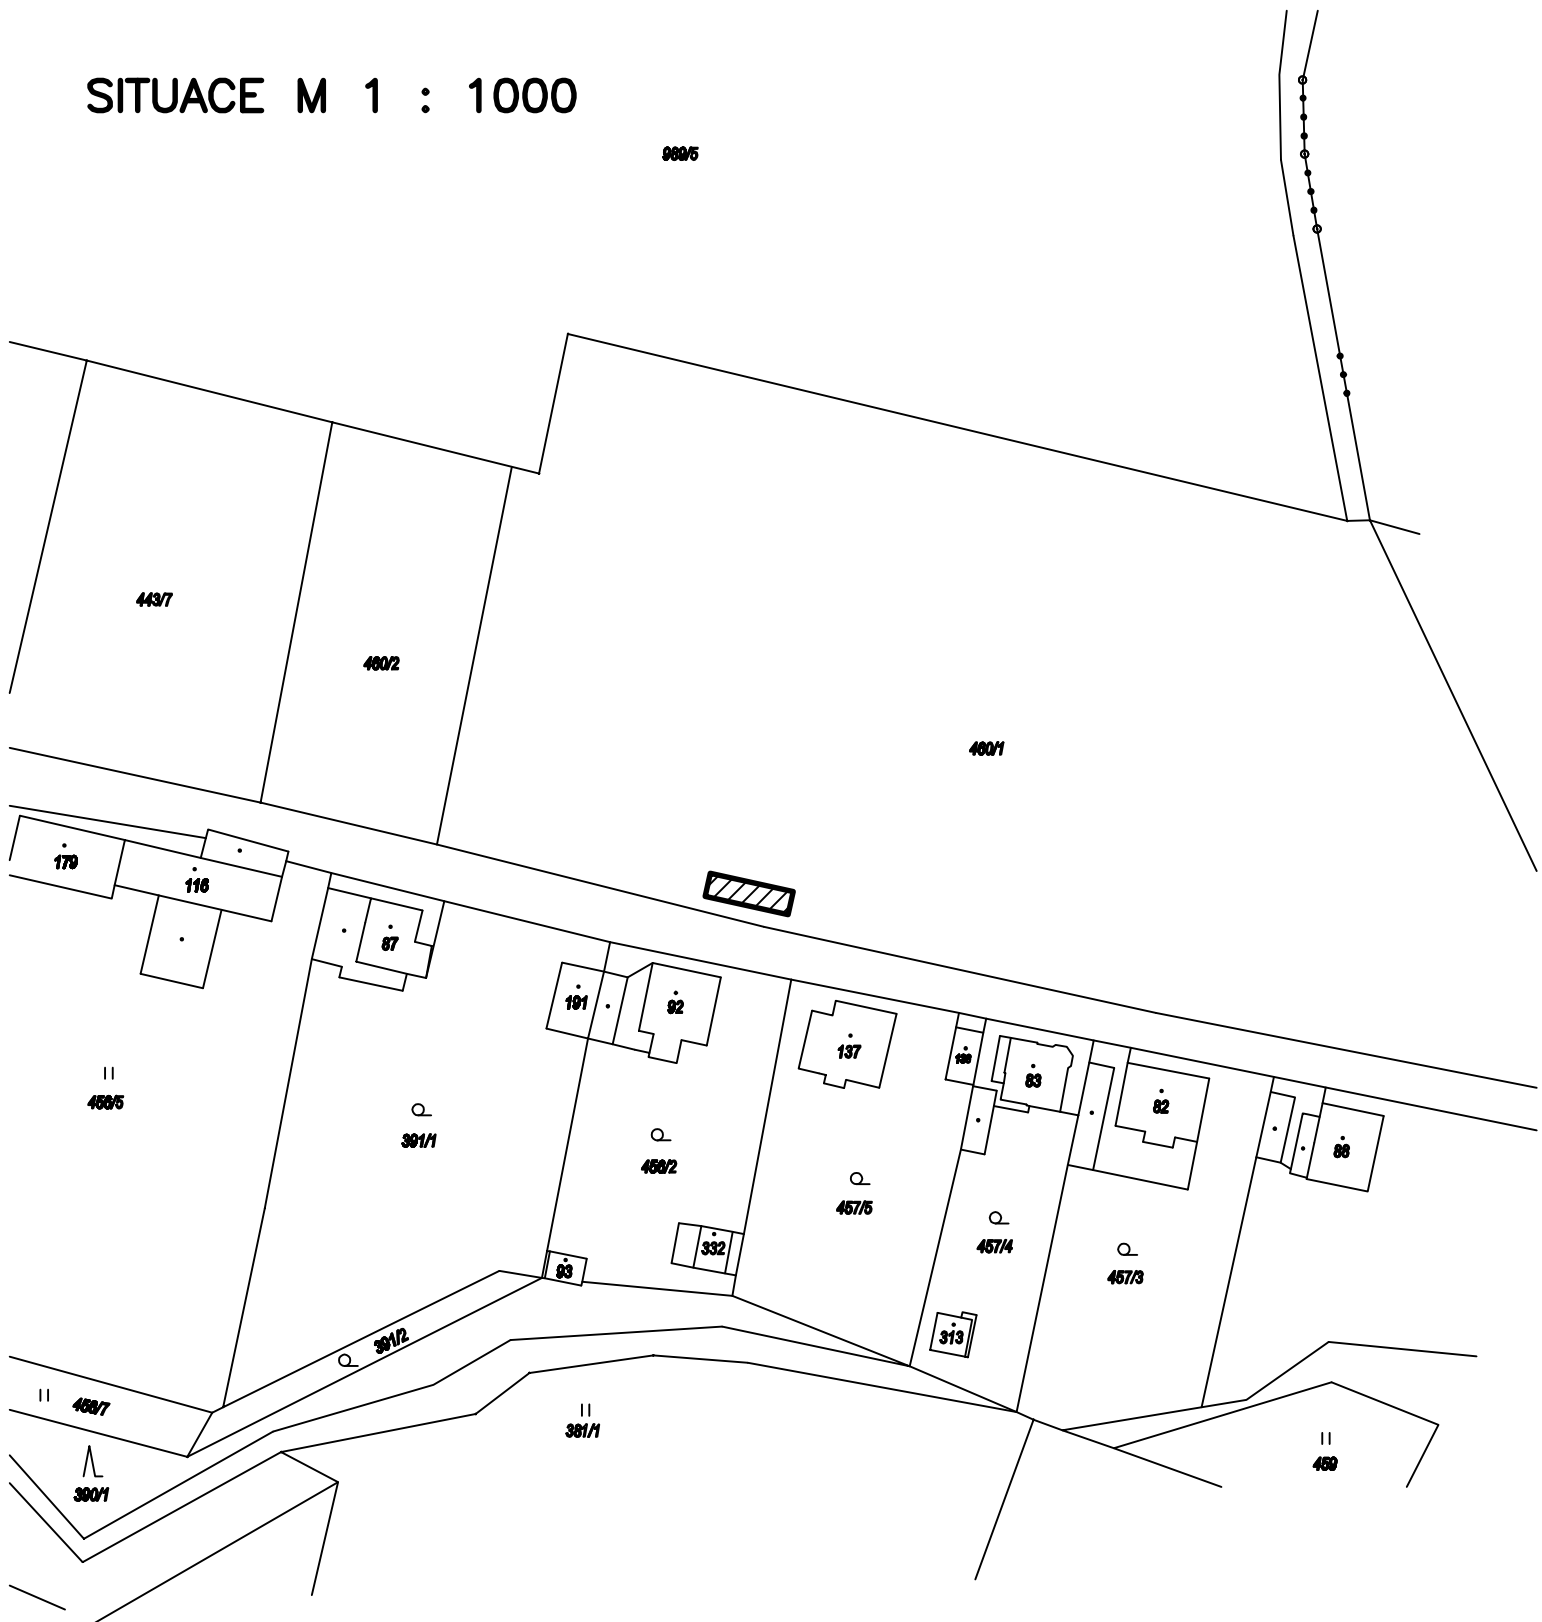

VYPRACOVAL	ING. DEMUTH J.	ZOD. PROJEKTANT			
KRESLIL	AutoCAD	KONTRLOVAL			
OSAZENÍ TYPOVÉ FOTBALOVÉ TRIBUNY NA p.p.č. 460/1 k.ú. MALŠOVICE			ZAK. ČÍSLO		
			MĚŘÍTKO 1:1000	STUPEŇ	FORMÁT A4
OBSAH SITUACE			DATUM 01/2025		Č. VÝKRESU 1
INVESTOR OBEC MALŠOVICE					