


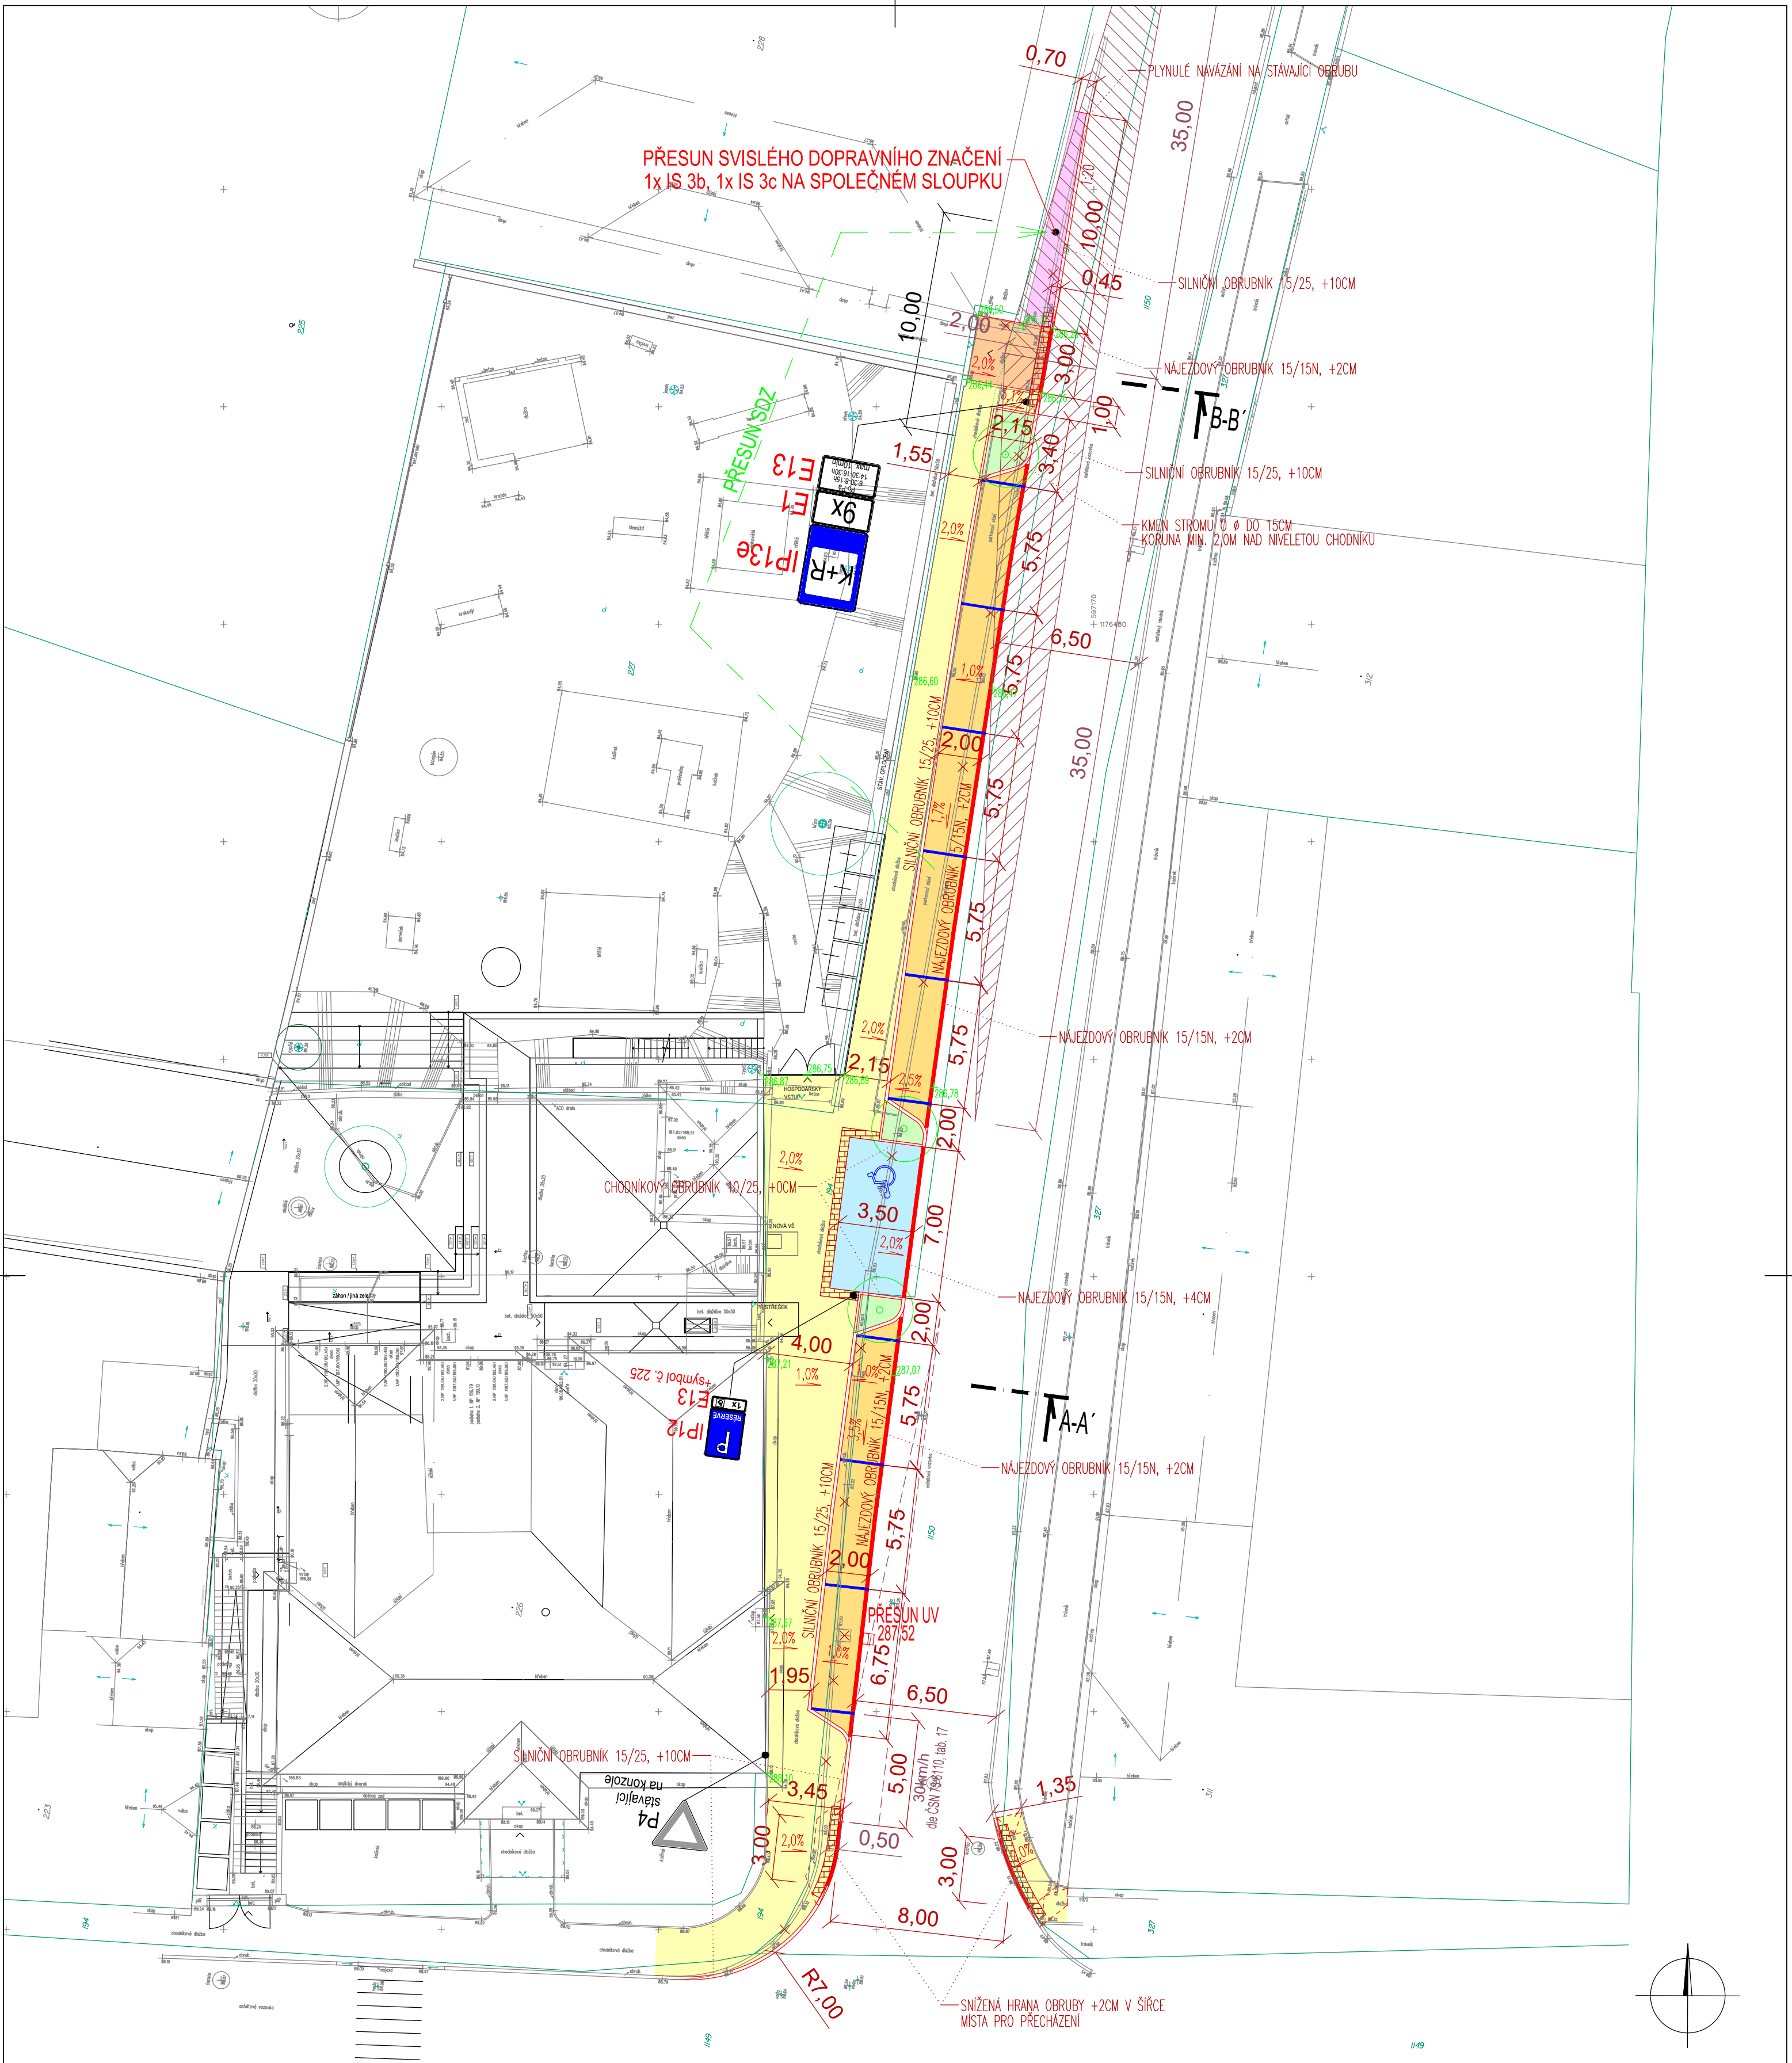

LEGENDA:

- CHODNÍK – BETONOVÁ DLAŽBA ODPOVÍDAJÍCÍ STÁVAJÍCÍMU STAVU
- ÚPRAVA SAMOSTATNÉHO SJEZDU – BETONOVÁ DLAŽBA ŠEDÁ 200x100x80MM
- PARKOVACÍ STÁNÍ – BETONOVÁ DLAŽBA ŠEDÁ 200x200x80MM DISTANČNÍ
- PARKOVACÍ STÁNÍ VYHRAZENÉ PRO OSOBY ZTP – BETONOVÁ DLAŽBA ŠEDÁ 200x200x80MM
- ROZŠÍŘENÍ DLAŽDĚNÉ PLOCHY – BETONOVÁ DLAŽBA ŠEDÁ 200x200x80MM
- NAVRHOVANÉ VODOROVNÉ DOPRAVNÍ ZNAČENÍ – NÁSTRÍK BÍLÉHO PLASTU (PŘECHOD)
– ŘÁDEK DLAŽBY ODLIŠNÉ BARVY (ODDĚLENÍ STÁNÍ)
- SNÍŽENÁ HRANA NAVRHOVANÉHO OBRUBNÍKU +2CM (+4CM V MÍSTĚ VYHRAZENÉHO STÁNÍ)
- PŘECHODOVÝ KUS NAVRHOVANÉHO OBRUBNÍKU – ZMĚNA VÝŠKY HRANY
- VAROVNÝ PÁS ŠÍŘKY 40CM, PŘÍP. SIGNÁLNÍ PÁS ŠÍŘKY 80CM
- HRANY NAVRŽENÉ – BET. OBRUBNÍKY SE ZÁKLADNÍ VÝŠKOU HRANY +10CM
- HRANY STÁVAJÍCÍ – GEODETICKÉ ZAMĚŘENÍ
- KATASTRÁLNÍ MAPA
- ROZHLEDOVÁ POLE

INVESTOR: OBEC BLUČINA, NÁMĚSTÍ SVOBODY 119, 664 56, BLUČINA, IČ: 002 81 611			
STAVEBNÍ ÚPRAVY A PŘÍSTAVBA MŠ BLUČINA			
STUPEŇ: DOKUMENTACE PRO VYDÁNÍ SPOLEČNÉHO POVOLENÍ			
AUTOR: MARTIN HUDEC, MARCHD ING. ARCH. JANA HOTAŘOVÁ ING. ARCH. JIŘÍ HUŠKE			
ČÁST: C. SITUAČNÍ VÝKRESY		STAVEBNÍ OBJEKT: SO 04	
VEDOUČÍ PROJEKTANT: ING. ARCH. JIŘÍ HUŠKE		FIRMA:  Atelier DPK, s.r.o. Šumavská 416/15 602 00 Brno tel./fax: 541240616 atelier@atelier-dpk.cz	
ZODPOVĚDNÝ PROJEKTANT: ING. KATEŘINA MIČOVÁ POLESNÁ			
VYPRACOVALA: ING. LUKÁŠ KONEČNÝ			
KONTROLOVAL: ING. KATEŘINA MIČOVÁ POLESNÁ			
NÁZEV VÝKRESU:		DATUM: ZÁŘÍ 2020	
SITUACE DOPRAVNÍHO ŘEŠENÍ		MĚŘÍTKO: 1:200	
		PARÉ:	
		ČÍSLO VÝKRESU: C.4	