



VZOROVÝ ŘEZ A-A'

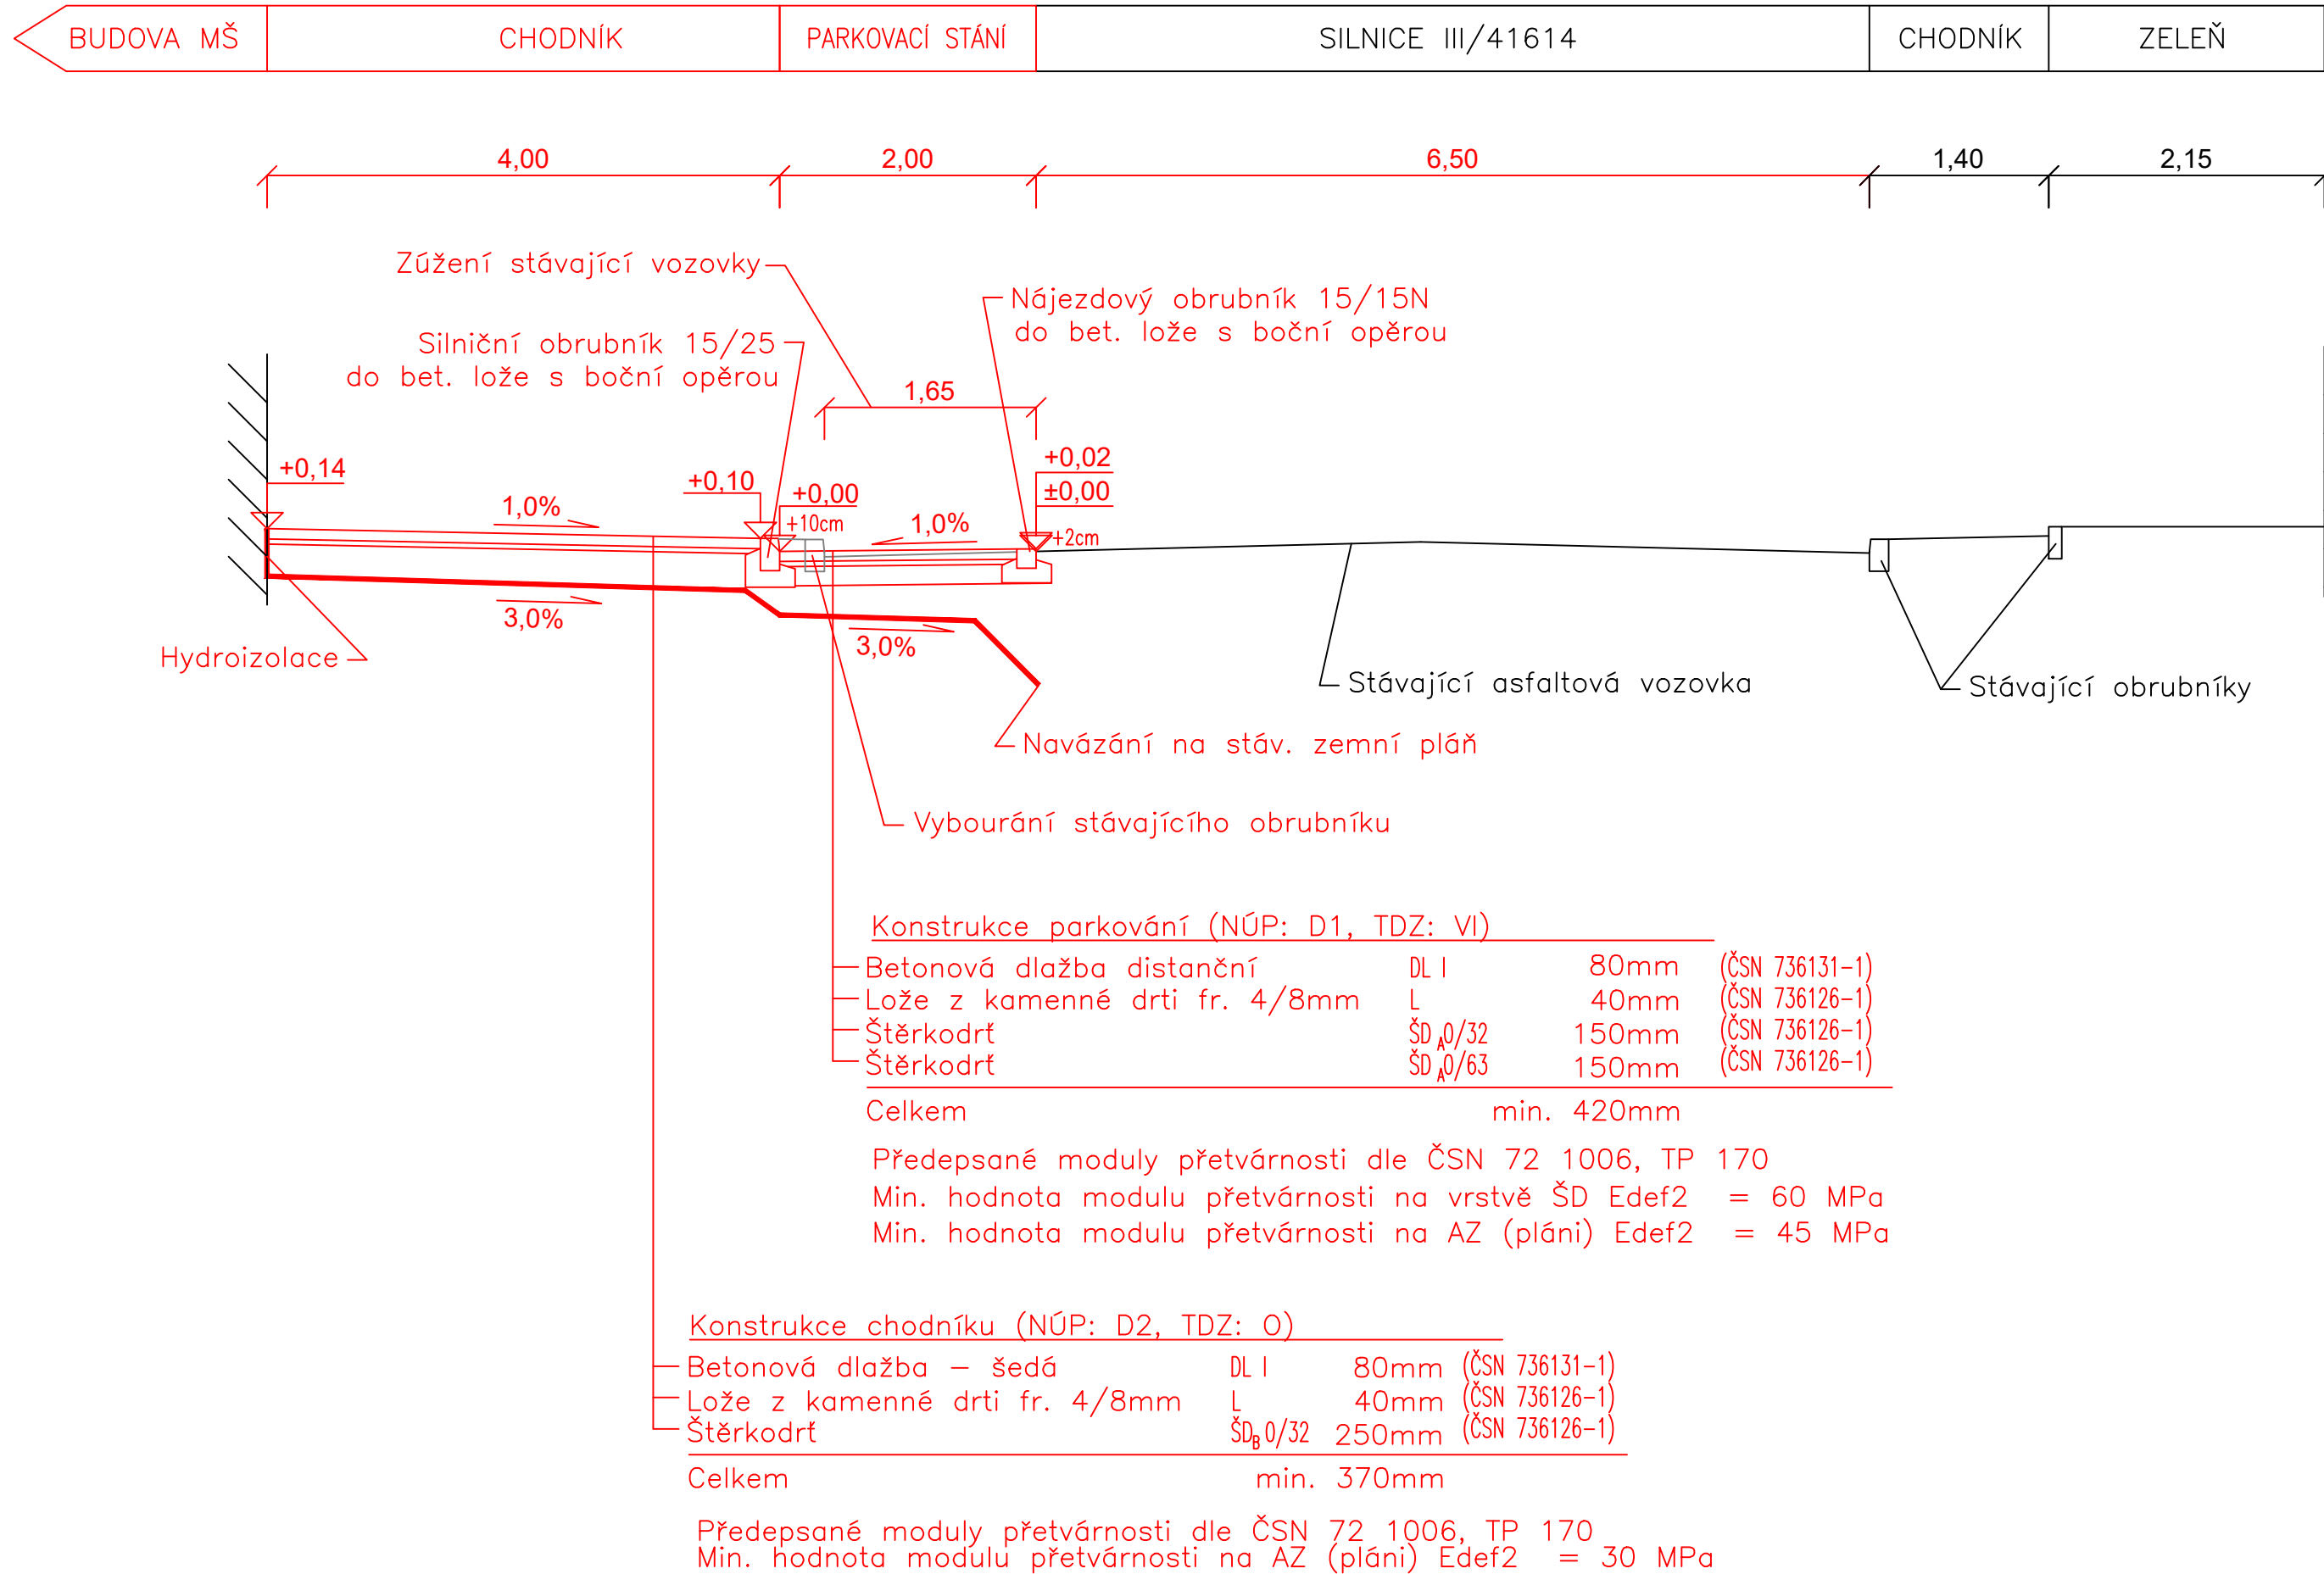

DETAIL BEZBARIÉROVÝCH ÚPRAV CHODNÍKU U MÍSTA PRO PŘECHÁZENÍ
VAR. A - CHODNÍK ŠÍŘKY NAD 2M (NA STRANĚ MŠ)


PŮDORYS

NÁSTUPNÍ HRANY NA CHODNÍKOVÉ TĚLESO

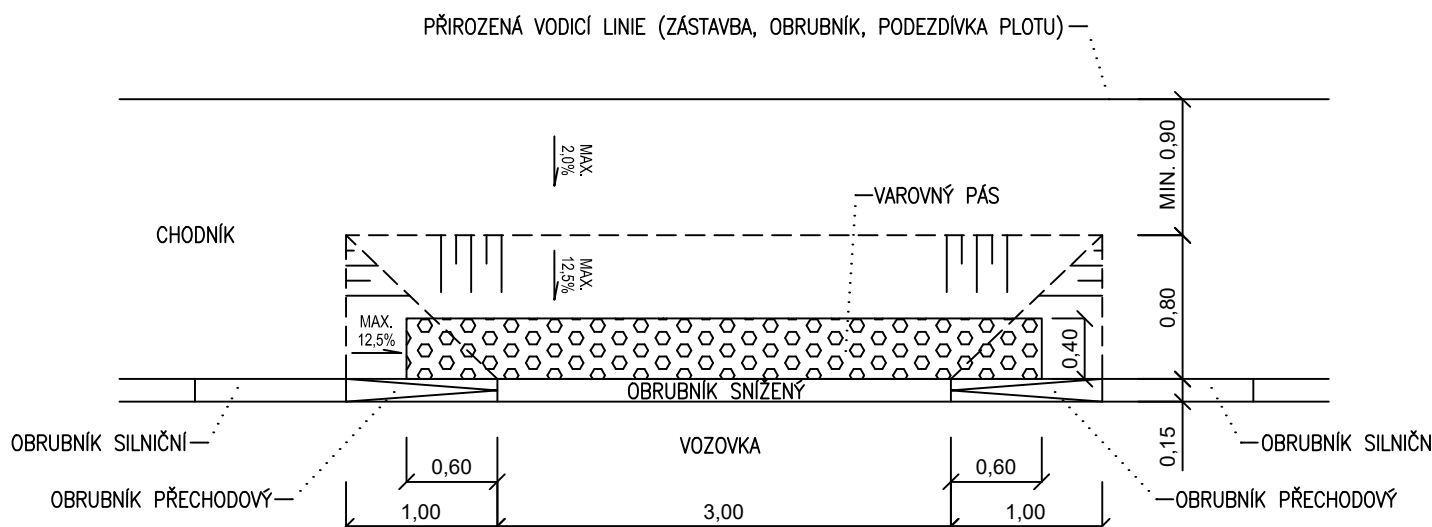


ČELNÍ POHLED

NA NÁSTUPNÍ HRANU CHODNÍKOVÉHO TĚLESA

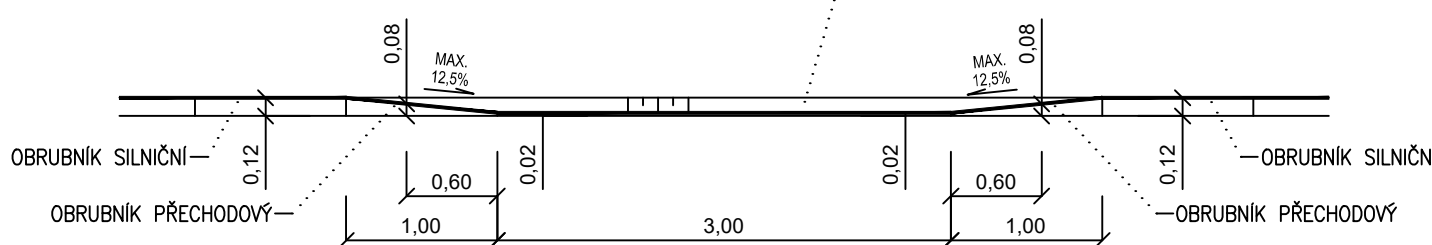

PŘÍČNÝ ŘEZ


NÁSTUPNÍ HRANOU CHODNÍKOVÉHO TĚLESA

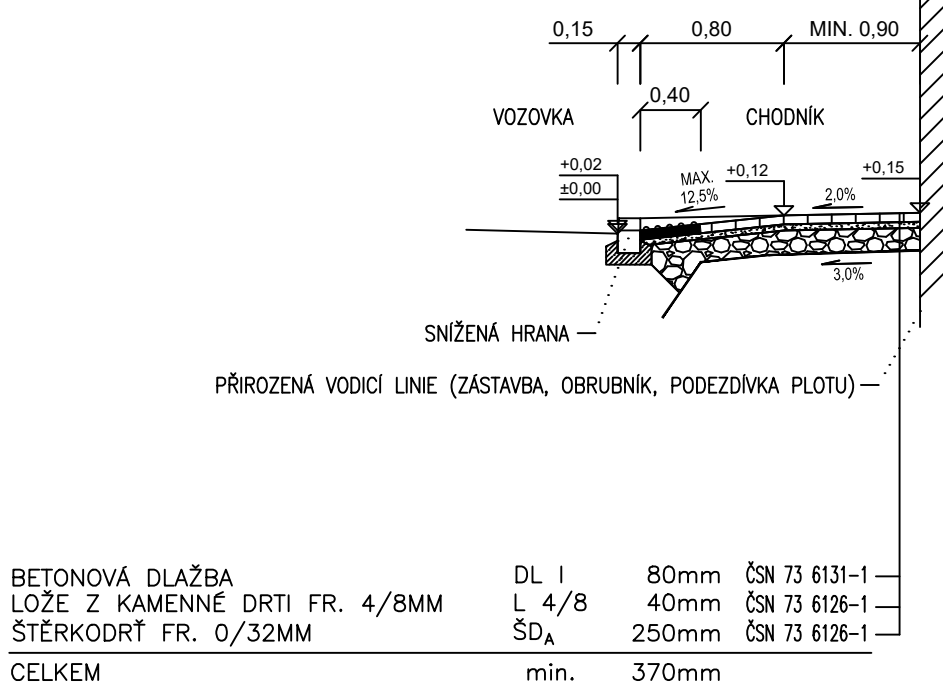

DETAIL BEZBARIÉROVÝCH ÚPRAV CHODNÍKU U MÍSTA PRO PŘECHÁZENÍ
VAR. B - CHODNÍK ŠÍŘKY DO 2M (NA STRANĚ PROTĚJŠÍ)


PŮDORYS

NÁSTUPNÍ HRANY NA CHODNÍKOVÉ TĚLESO

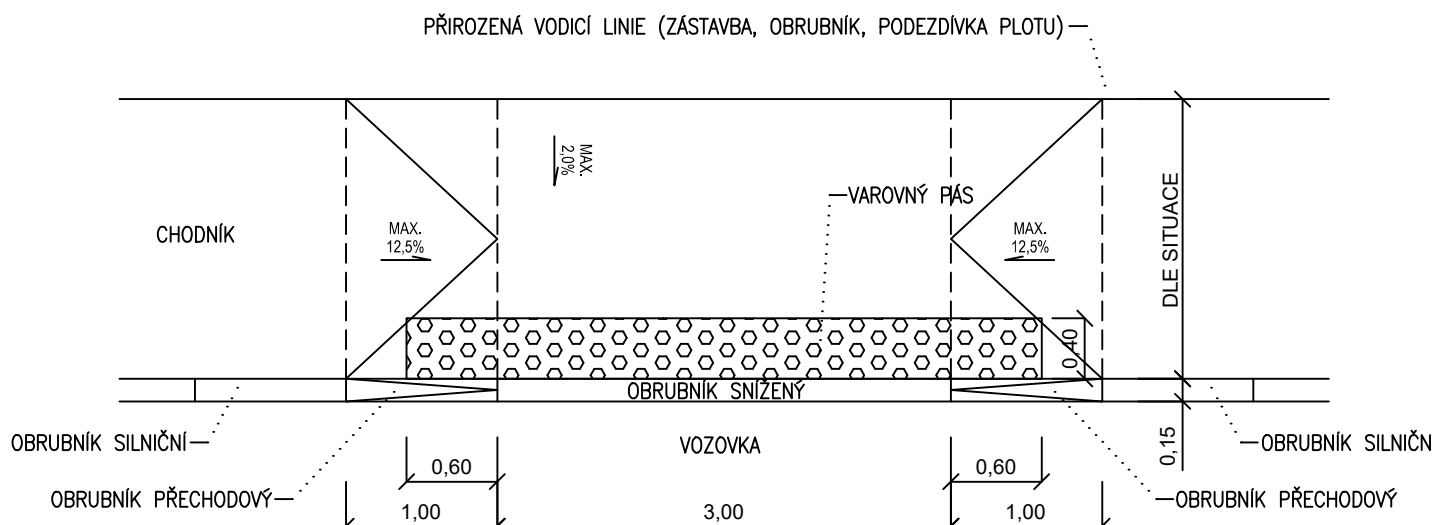


ČELNÍ POHLED

NA NÁSTUPNÍ HRANU CHODNÍKOVÉHO TĚLESA

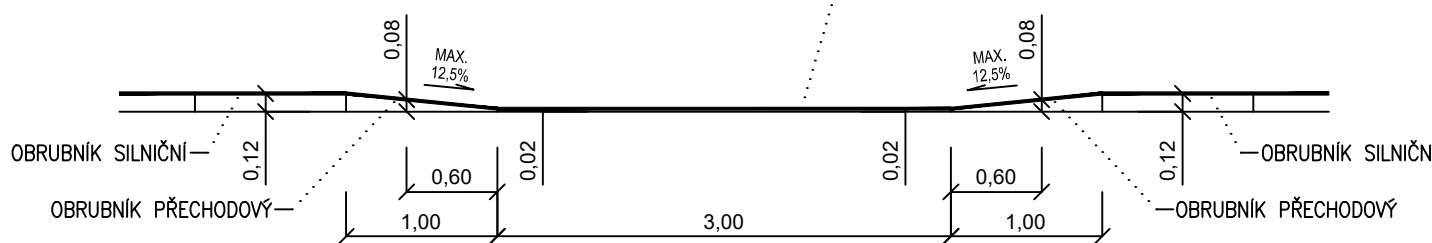


PŘÍČNÝ ŘEZ

NÁSTUPNÍ HRANOU CHODNÍKOVÉHO TĚLESA

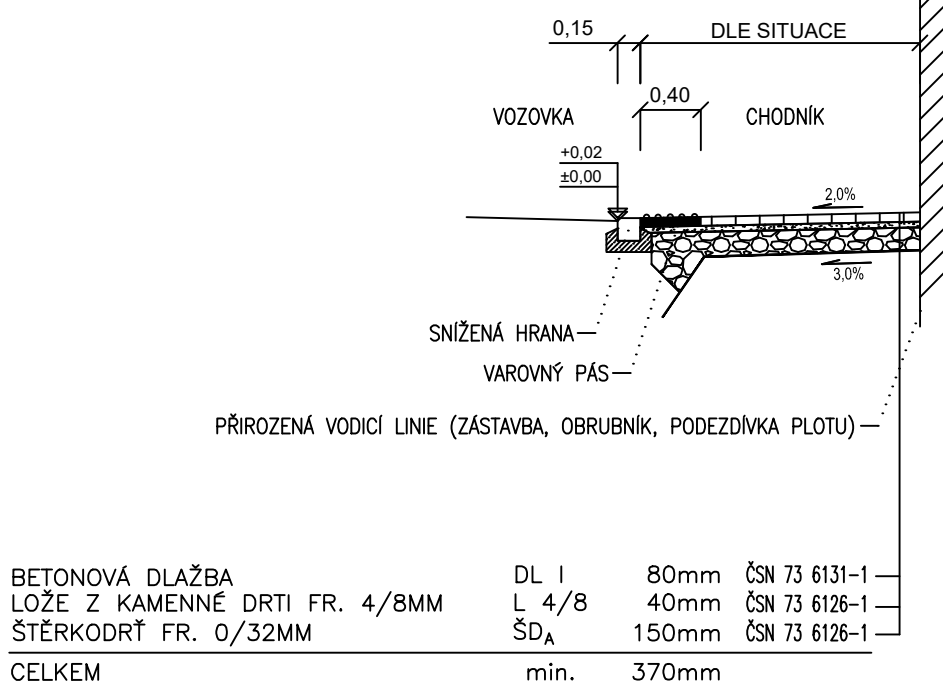

VZOROVÝ ŘEZ B-B'

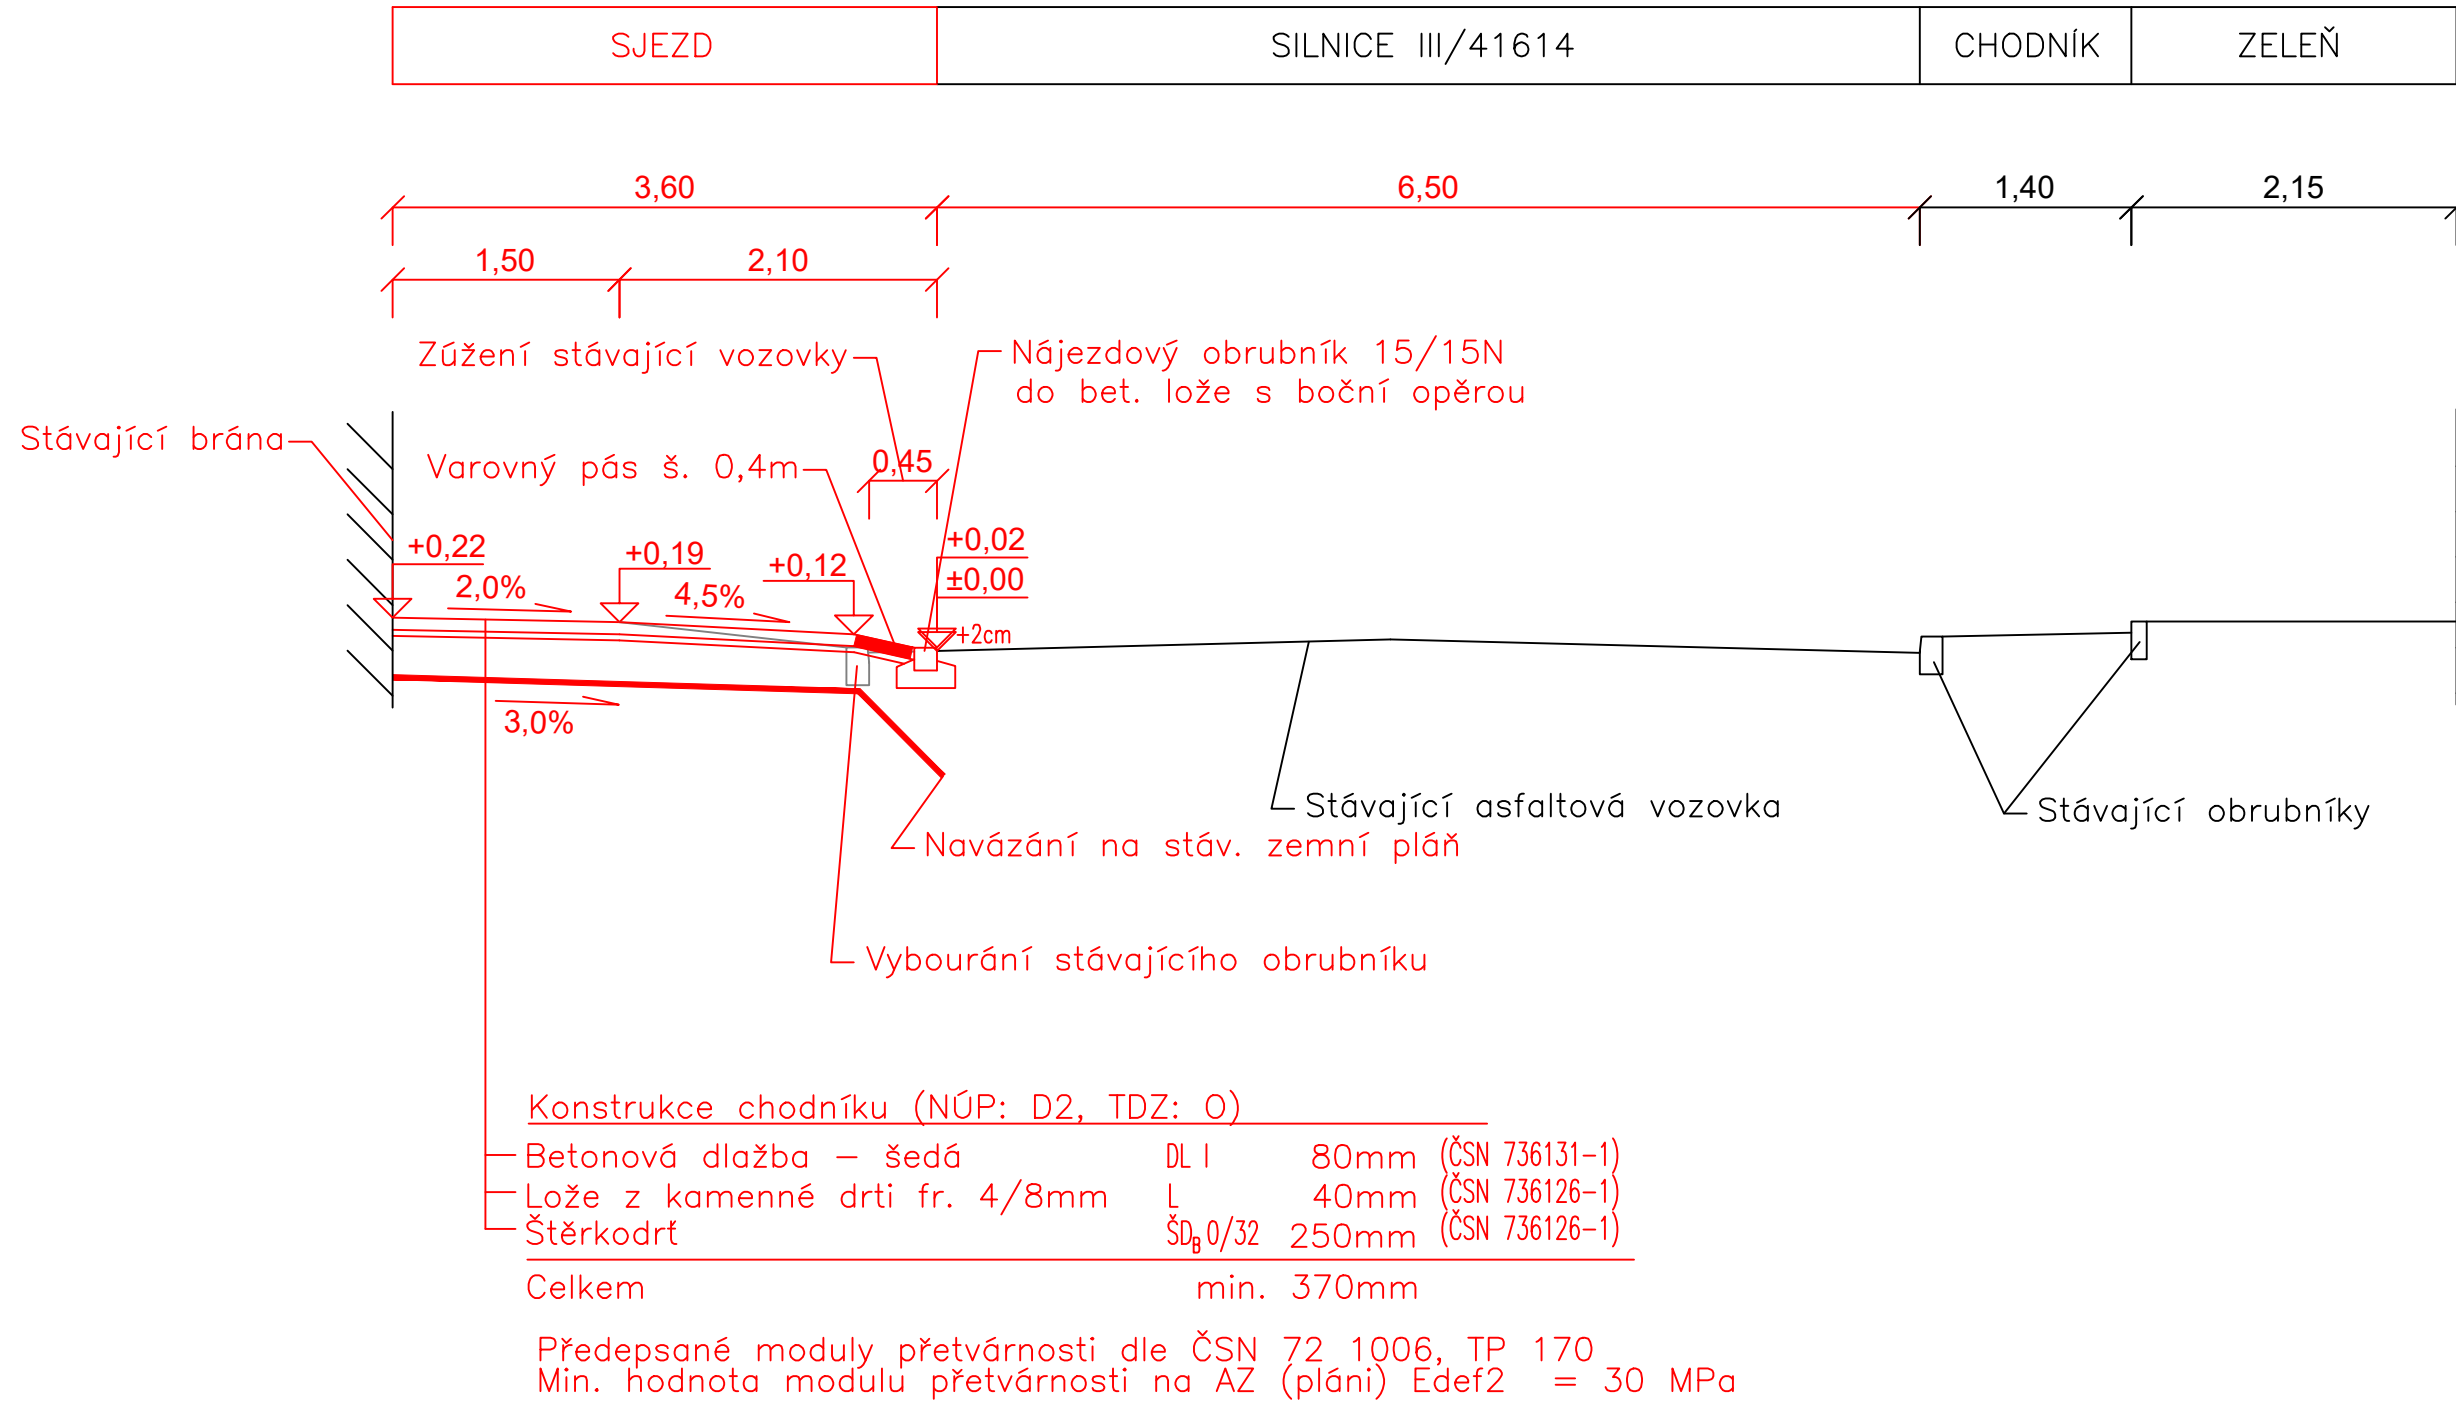

V PŘÍPADECH JAKO U VAR. B NELZE VYTVOŘIT POŽADOVANOU MIN. ŠÍŘKU CHODNÍKU 0,9M V PŘÍČNÉM SKLONU 2%.

PROTO ZDE DOJDE KE SNÍŽENÍ NIVELETY V CELE ŠÍŘCE CHODNÍKU, PŘIČEMŽ DELKA A PODELNÝ SKLON RAMP

BUDOU KOPÍROVAT TVAR PŘECHODOVÝCH OBRUBNÍKŮ.

VZHLEDEM K MALÉ ŠÍŘCE STÁVAJÍCÍHO CHODNÍKU NELZE NAVRHOVANÉ MÍSTO PRO PŘECHÁZENÍ POVAŽOVAT

PRO OSOBY SE ZRAKOVÝM POSTIŽENÍM ZA BEZPEČNÉ, NEPROVEDE SE NA OBOU STRANÁCH CHODNÍKU SIGNÁLNÍ PÁS (ČSN 73 6110/Z1, ODST. 10.1.3.1.14)

UMÍSTĚNÍ MÍSTA PRO PŘECHÁZENÍ, JEHO ŠÍŘKA I VEDENÍ VAROVNÝCH PÁSŮ JSOU PATRNÉ Z PŘÍLOHY C.4.

VAROVNÉ PÁSY BUDOU OPROTI OKOLNÍMU CHODNÍKU PROVEDENY Z DLAŽDIC S ODLIŠNÝM PОВRCHEM A BARVOU.

DLAŽDICE PRO VAROVNÉ PÁSY MUSÍ SPLŇOVAT POŽADAVKY NAŘÍZENÍ VLÁDY Č. 163/2002.

POŽADOVANÝ SOUČÍNTEL SMYKOVÉHO TRENU DLAŽBY JE MIN. 0,5418. KDE JÍNA JE ÚHEL SKLONU PОВRCHU DLAŽBY.

VAROVNÝ PÁS LEMUJE CELOU DELKOU SNÍŽENÉHO OBRUBNÍKU VČ. JEHO NÁBEHU AŽ PO DOSAŽENÍ VÝŠKY HRANY 0,08M.

INVESTOR: OBEC BLUČINA, NÁMĚSTÍ SVOBODY 119, 664 56, BLUČINA, IČ: 002 81 611			
STAVEBNÍ ÚPRAVY A PŘÍSTAVBA MŠ BLUČINA			
STUPEŇ: DOKUMENTACE PRO VYDÁNÍ SPOLEČNÉHO POVOLENÍ			
AUTOR:		MARTIN HUDEC, MARCHO ING. ARCH. JANA HOTAŘOVÁ ING. ARCH. JIŘÍ HUŠKÉ	
ČÁST:		STAVEBNÍ OBJEKT:	
D. DOKUMENTACE OBJEKTŮ		SO 04	
VEDOUcí PROJEKTANT:		ING. ARCH. JIŘÍ HUŠKÉ	
ZODPOVĚDNÝ PROJEKTANT:		ING. KATEŘINA MIČOVÁ POLESNÁ	
VYPRACOVALA:		ING. LUKÁŠ KONEČNÝ	
KONTROLOVAL:		ING. KATEŘINA MIČOVÁ POLESNÁ	
NÁZEV VÝKRESU:		DATUM: ZÁŘÍ 2020	
VZOROVÉ PŘÍČNÉ ŘEZY		MĚŘÍTKO: 1:50	
PARE:		ČÍSLO VÝKRESU: C.5	