


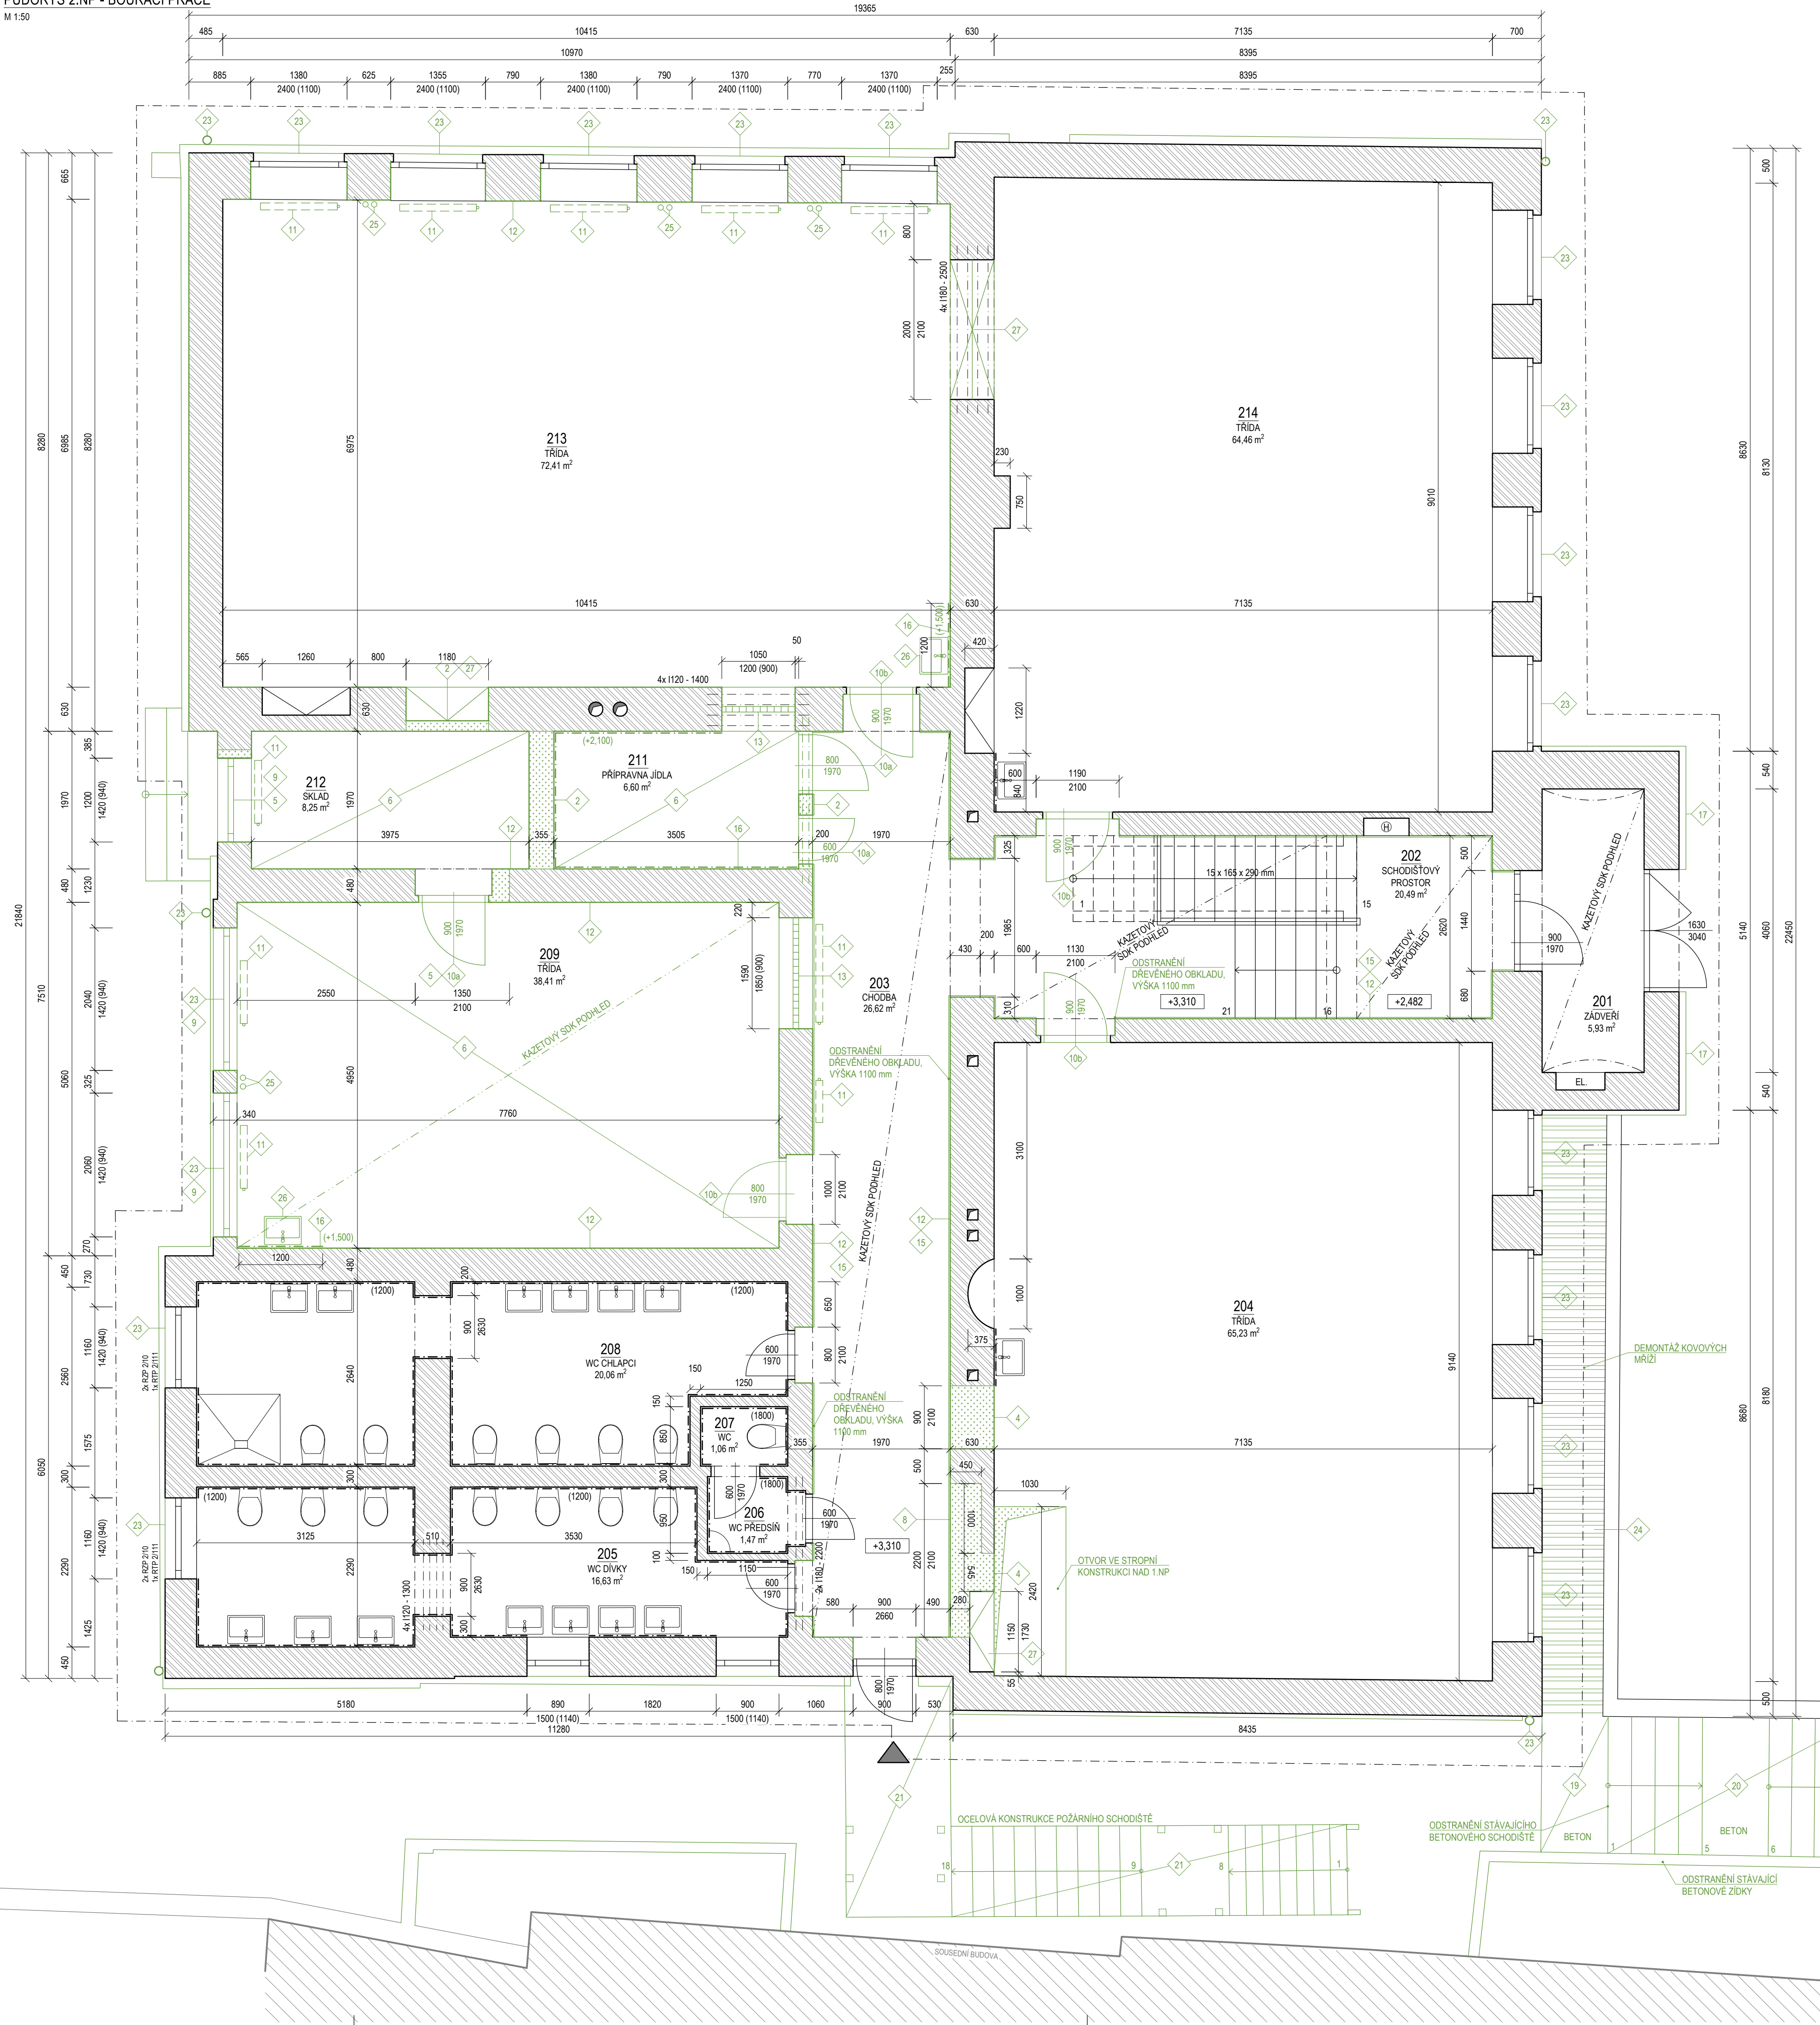

LEGENDA BAREV

- BOURANÉ KONSTRUKCE / ODSTRANĚNÍ STÁVAJÍCÍ POVRCHOVÉ ÚPRAVY
- STÁVAJÍCÍ KONSTRUKCE / STÁVAJÍCÍ POVRCHOVÁ ÚPRAVA

LEGENDA MATERIÁLŮ

- STÁVAJÍCÍ KONSTRUKCE

LEGENDA MÍSTNOSTÍ

Č. M.	ÚČEL MÍSTNOSTI	PLOCHA [m²]	PODLAHA / SKLADBA	POVRCHOVÁ ÚPRAVA STĚN / SKLADBA	POVRCHOVÁ ÚPRAVA STROPŮ / SKLADBA	SVĚTLÁ VÝŠKA [m]	
201	ZADVEŘÍ	5.93	KERAMICKÁ DLAŽBA	-	OMÍTKA	-	3.27
202	SCHODIŠŤOVÝ PROSTOR	20.49	KERAMICKÁ DLAŽBA	-	OMÍTKA + DŘEVĚNÝ OBKLAD	-	2.70
203	CHODBA	26.62	KERAMICKÁ DLAŽBA	-	OMÍTKA + DŘEVĚNÝ OBKLAD	-	2.85
204	TRÍDA	65.23	PVC + KOBEREC	PD9	OMÍTKA	-	3.72
205	WC DÍVKY	16.63	KERAMICKÁ DLAŽBA	-	OMÍTKA + KERAMICKÝ OBKLAD	-	2.96
206	WC PŘEDSÍŇ	1.47	KERAMICKÁ DLAŽBA	-	OMÍTKA + KERAMICKÝ OBKLAD	-	2.96
207	WC ZAMĚSTNANCI	1.06	KERAMICKÁ DLAŽBA	-	OMÍTKA + KERAMICKÝ OBKLAD	-	2.69
208	WC CHLAPCI	20.06	KERAMICKÁ DLAŽBA	-	OMÍTKA + KERAMICKÝ OBKLAD	-	2.96
209	TRÍDA	38.41	PVC + KOBEREC	PD8	OMÍTKA	-	2.85
211	PŘÍPRAVNÁ JÍDLA	6.60	KERAMICKÁ DLAŽBA	-	OMÍTKA + KERAMICKÝ OBKLAD	-	OMÍTKA
212	SKLAD	8.25	PVC	PD7	OMÍTKA	-	OMÍTKA
213	TRÍDA	72.41	PVC + KOBEREC	-	OMÍTKA	-	OMÍTKA
214	TRÍDA	64.46	PVC + KOBEREC	-	OMÍTKA	-	OMÍTKA

DŘEVĚNÝ OBKLAD DO VÝŠKY 1100 mm

KERAMICKÝ SOKL 90 mm

V MÍSTNOSTECH, DO KTERÝCH SE STAVEBNĚ ZASAHUJE, DOJDE K ZAPRAVENÍ STÁVAJÍCÍCH OMÍTEK

LEGENDA STAVEBNÍCH ÚPRAV

- 1. VYBOURÁNÍ NOSNÉ STĚNY
- 2. VYBOURÁNÍ NENOSNÉ PRÍČKY
- 3. VYBOURÁNÍ NOSNÉHO PILÍŘE
- 4. VYBOURÁNÍ NOVÉHO OTVORU + OSAZENÍ PŘEKLADU DLE NÁVRHU
- 5. ZVĚTŠENÍ NOVÉHO OTVORU + OSAZENÍ PŘEKLADU DLE NÁVRHU
- 6. VYBOURÁNÍ PODLAHY DO HLoubKY DLE VÝPISU SKLADEB KONSTRUKCI
- 7. VYBOURÁNÍ OTVORU VE STROPNÍ KONSTRUKCI
- 8. VYBOURÁNÍ NIKY V NOSNÉ STĚNĚ + OSAZENÍ PŘEKLADU DLE NÁVRHU
- 9. DEMONTÁŽ OKENNÍ VÝPLNĚ VČETNĚ VNITŘNÍHO PARAPETU
- 10a. DEMONTÁŽ DVEŘÍ VČETNĚ ZÁRUBNĚ
- 10b. DEMONTÁŽ DVEŘNÍHO KŘÍDLA
- 11. DEMONTÁŽ OTOPNÉHO TĚLESA A PŘÍVODNÍHO POTRUBÍ - DODÁVKA UT
- 12. ODSTRANĚNÍ MALBYLOKÁLNÍ OPRAVA VNITŘNÍ OMÍTKY
- 13. DEMONTÁŽ VÝDEJNÍHO OKENKA
- 14. ODSTRANĚNÍ VNĚJŠÍ OMÍTKY
- 15. ODSTRANĚNÍ DŘEVĚNÉHO OBKLADU V. 1100 mm
- 16. ODSTRANĚNÍ KERAMICKÉHO OBKLADU
- 17. ODSTRANĚNÍ OPLECHOVÁNÍ SOKLU
- 18. ODSTRANĚNÍ ZPEVNĚNÝCH PLOCH - BETONOVÁ DLAŽBA
- 19. ODSTRANĚNÍ ZPEVNĚNÝCH PLOCH - BETON
- 20. ODSTRANĚNÍ BETONOVÉHO SCHODIŠTĚ
- 21. ODSTRANĚNÍ OCELOVÉHO ÚNIKOVÉHO SCHODIŠTĚ
- 22. ODSTRANĚNÍ OPĚRNÉ ŽIDKY
- 23. DEMONTÁŽ KLEMPÍŘSKÝCH VÝROBKŮ
- 24. DEMONTÁŽ ZÁMEČNICKÝCH VÝROBKŮ
- 25. DEMONTÁŽ STOUPAČÍHO POTRUBÍ A NÁSLEDNÉ ZASEKÁNÍ NOVÝHO
- 26. DEMONTÁŽ ZAŘÍZOVACÍHO PŘEDMĚTU
- 27. DEMONTÁŽ TRUHLAŘSKÉHO VÝROBKU

POPIS STÁVAJÍCÍHO STAVU OBJEKTU MATEŘSKÉ ŠKOLY

OBJEKT MATEŘSKÉ ŠKOLY JE SAMOSTATNĚ STOJÍCÍ BUDOVA UPROSTŘED OBCE BLUČINA. BUDOVA BYLA POSTAVENA PRAVDĚPODOBNĚ V 1. POLOVINĚ 20. STOLETÍ. BĚHEM SVÉ EXISTENCE BYLA NĚKOLIKRÁT PŘESTAVOVÁNA. NEJVĚTŠÍ REKONSTRUKCE PROBEHLA V ROCE 1997 A 2002. JEDNÁ SE O DVOUPODLAŽNÍ OBJEKT ČTVERCOVÉHO PŮDORYSNÉHO TVARU. ZE STATICKÉHO HLEDISKA SE JEDNÁ O KOMBINACI PODÉLNÉHO A PŘÍČNÉHO NOSNÉHO SYSTÉMU.

- ZÁKLADY JSOU Z CIHELNÝCH ZÁKLADOVÝCH PAŠÍ.
- SVISLÉ NOSNÉ KONSTRUKCE JSOU PŘEVÁŽNĚ Z CIHEL PLNÝCH PÁLENÝCH NA MALTU PRAVDĚPODOBNĚ VÁPENNOU. MÍSTNĚ JSOU V OBJEKTU POUŽITÝ DÉROVANÉ TVÁRNICE Z DOBY, KDY BYL OBJEKT REKONSTRUOVÁN.
- VNITŘNÍ OMÍTKY JSOU VĚTŠINOU VÁPENNÉ. NA OBVODOVÝCH STĚNÁCH JSOU NA NĚKTERÝCH MÍSTECH Z INTERIÉRU POUŽITÝ ODVĚTRÁVANÉ PŘEDSTĚNY ZE SÁDROKARTONU. VENKOVNÍ OMÍTKY JSOU PRAVDĚPODOBNĚ VÁPENOCEMENTOVÉ, JEN V SOKLOVÉ ČÁSTI JE ZDVO BEZ OMÍTEK. CHRÁNĚNO PROVĚTRÁVANÝM SOKLEM Z OSB DESEK.
- VODOROVNÉ NOSNÉ KONSTRUKCE JSOU V OBJEKTU RŮZNÉHO TYPU. NAD 1.NP SE NACHÁZÍ CIHELNÉ KLENBY NEBO I KERAMICKÉ STROPNÍ VLOŽKY HURDIS. NAD 2.NP JSOU PLOCHÉ KLENBY Z KERAMICKÝCH VLOŽEK, DŘEVĚNÉ TRÁMOVÉ STROPY A BETONOVÉ PANELE.
- NÁŠLAPNÉ VRSTVY PODLAH TVOŘÍ KERAMICKÉ DLAŽBY, PVC NA BETONOVÉ MAZANINĚ NEBO DŘEVĚNÝCH DESKÁCH. NA PŮDĚ JSOU VĚTŠINOU CIHELNÉ PŮDOVKY.
- STŘECHA JE SEDLOVÁ S VALBAMI. DEŠŤOVÁ VODA ZE STŘECH JE SVEDENA DO PODOKAPNÍCH ŽLABŮ. SVODY JSOU ZAUSTĚNY DO KANALIZACE.
- OKOLNÍ TERÉN JE SVAŽITÝ, DVŮR JE PŘÍBLIŽNĚ O 2,5 METRU NÍŽ NEŽ TERÉN U HLAVNÍHO VSTUPU. ZE STRANY ULICE A DVORA JE TVOŘEN CHODNÍKEM Z BETONOVÉ DLAŽBY. ZE STRANY VSTUPU SE NACHÁZÍ ANGLICKÝ DVOREK A KÁČÍREK.

POZNÁMKY:

- PŘI REALIZACI JE NUTNÉ POSTUPOVAT DLE PLATNÝCH NOREM, TECHNOLOGICKÝCH PŘEDPISŮ A TECHNICKÝCH LISTŮ POUŽITÝCH MATERIÁLŮ S OHLEDEM NA VŠECHNY PLATNÉ PŘEDPISY BOZP
- PRÁCE NUTNO KOORDINOVAT S DOKUMENTACÍ JEDNOTLIVÝCH PROFESÍ
- VEŠKERÉ NEJASNOSTI NUTNO KONZULTOVAT S HLAVNÍM PROJEKTANTEM
- V MÍSTNOSTECH, KDE DOCHÁZÍ K NÁVRHU NOVÝCH SVÍTDEL, PŘÍPADNĚ K NOVÝM POVRCHOVÝM ÚPRAVÁM STROPNÍ KONSTRUKCE, BUDOU VŠECHNA STÁVAJÍCÍ SVÍTIDLA DEMONTOVÁNA

0,000 = 186,79 m n.m., B.p.v./SOUŘADNICOVÝ SYSTÉM S-JTSK

INVESTOR: OBEC BLUČINA, NÁMĚSTÍ SVOBODY 119, 664 56, BLUČINA, IČ: 002 81 611

STAVEBNÍ ÚPRAVY A PŘÍSTAVBA MŠ BLUČINA

STUPEŇ: DOKUMENTACE PRO PROVÁZENÍ STAVBY

AUTŮR: MARTIN HUDEC, MARCHD
ING. ARCH. JANA HOTAŘOVÁ
ING. ARCH. JIŘÍ HUŠKĚ

ČÁST: D.1.1 ARCHITEKTONICKO-STAVEBNÍ ŘEŠENÍ

STAVEBNÍ OBJEKT: SO 01A - STAVEBNÍ ÚPRAVY MŠ

VEDOUcí PROJEKTANT: ING. ARCH. JIŘÍ HUŠKĚ

ZODPOVĚDNÝ PROJEKTANT: ING. ARCH. JIŘÍ HUŠKĚ

VYPRACOVALA: ING. MICHAELA KOCMANOVÁ

KONTROLOVAL: ING. ARCH. JIŘÍ HUŠKĚ

FIRMA: MY3 architekt s.r.o.
IČ: 072 13 263
VROCHLICKÉHO ŠAD 1894/4
60200 BRNO

NÁZEV VÝKRESU:

DATUM: DUBEN 2021

MĚŘÍTKO: 1:50

PŮDORYS 2.NP - BOURACÍ PRÁCE

PARÉ: ČÍSLO VÝKRESU: D.1.1.4