



POHLED VÝCHODNÍ A ZÁPADNÍ - BOURACÍ PRÁCE

M 1:100

POHLED VÝCHODNÍ

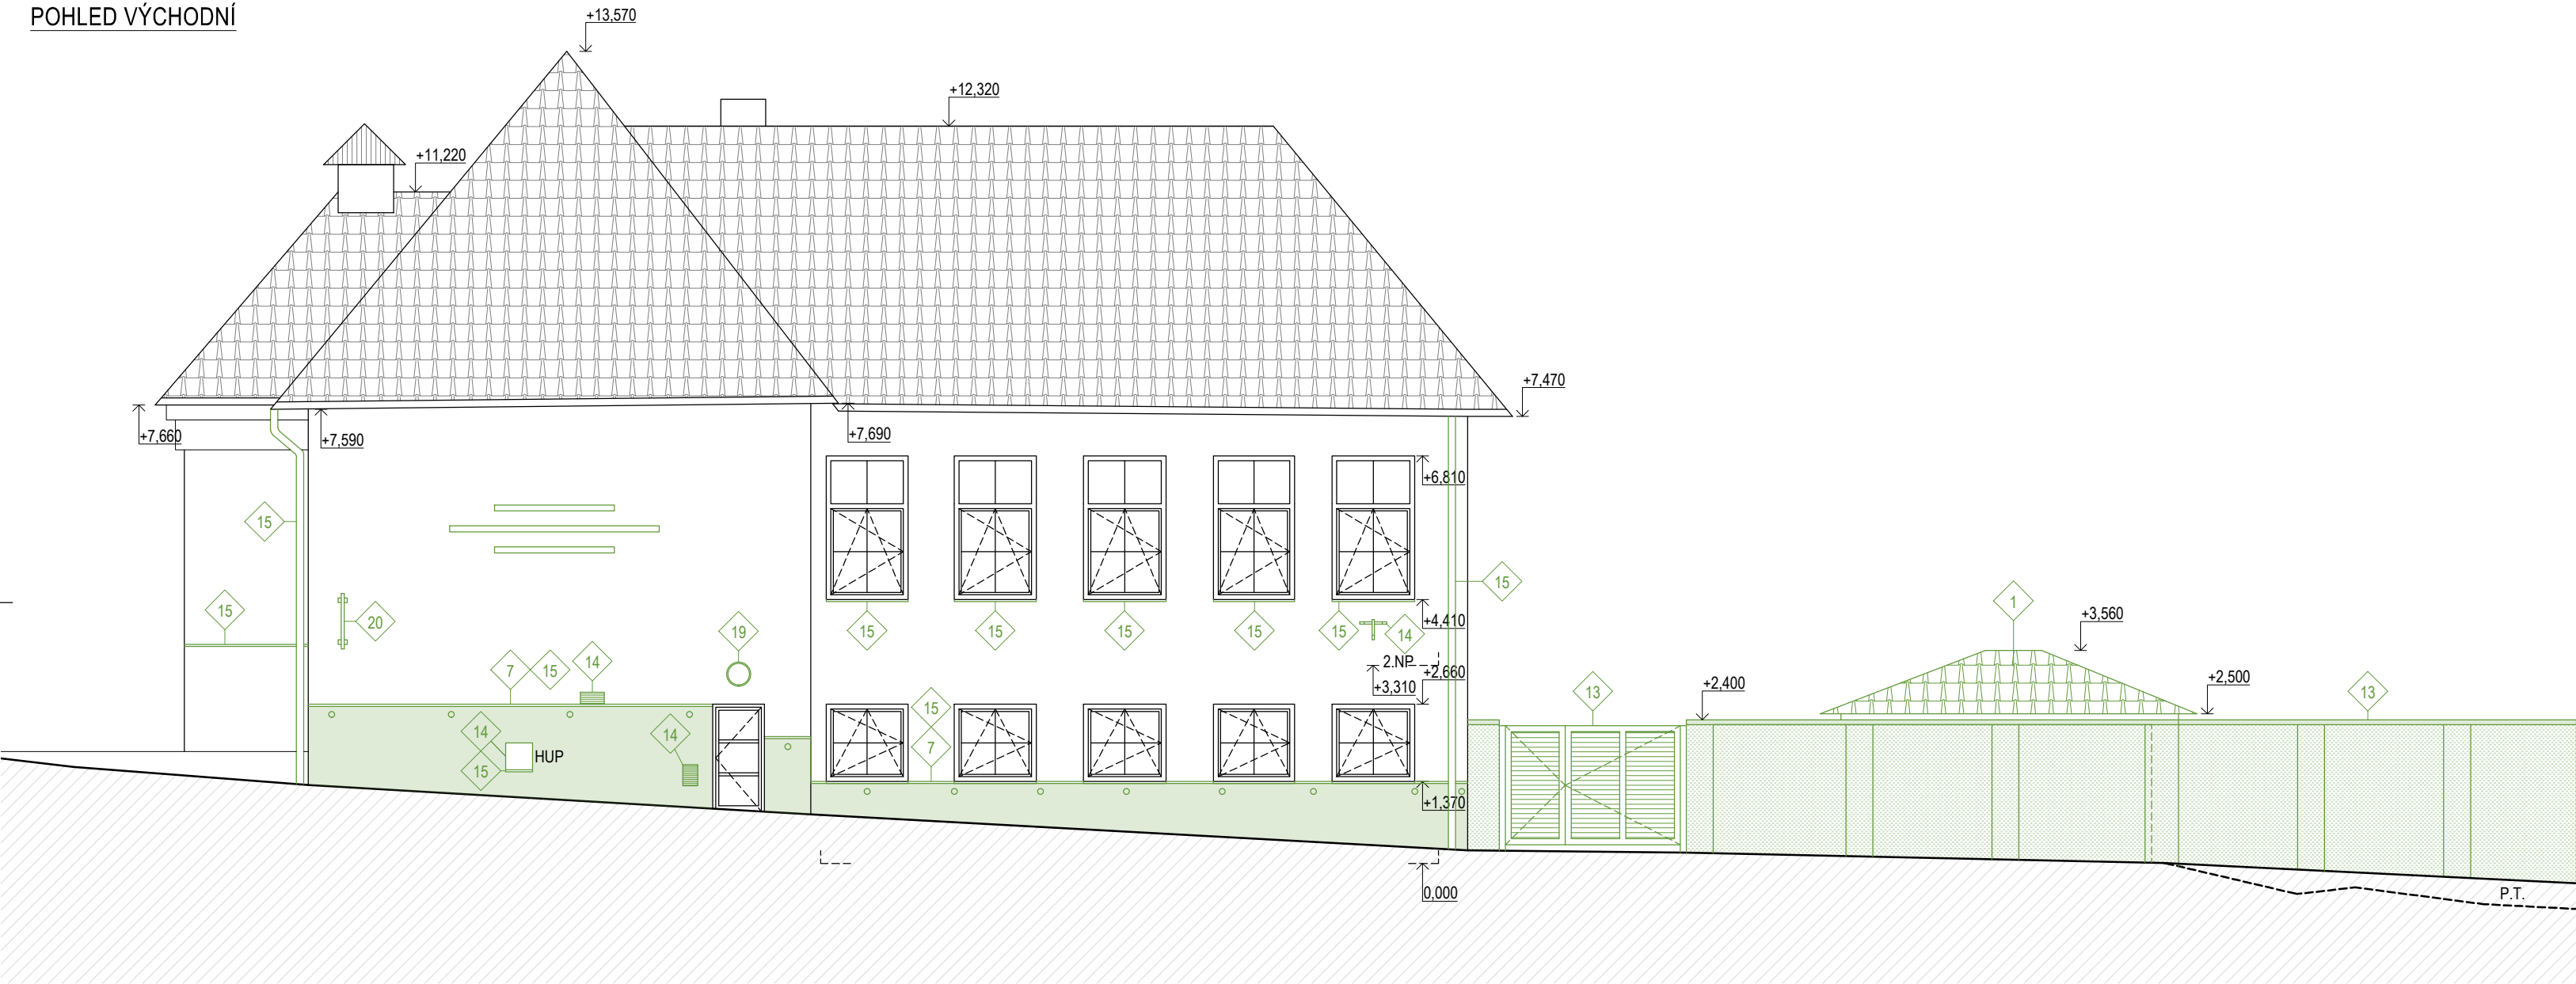

POHLED ZÁPADNÍ

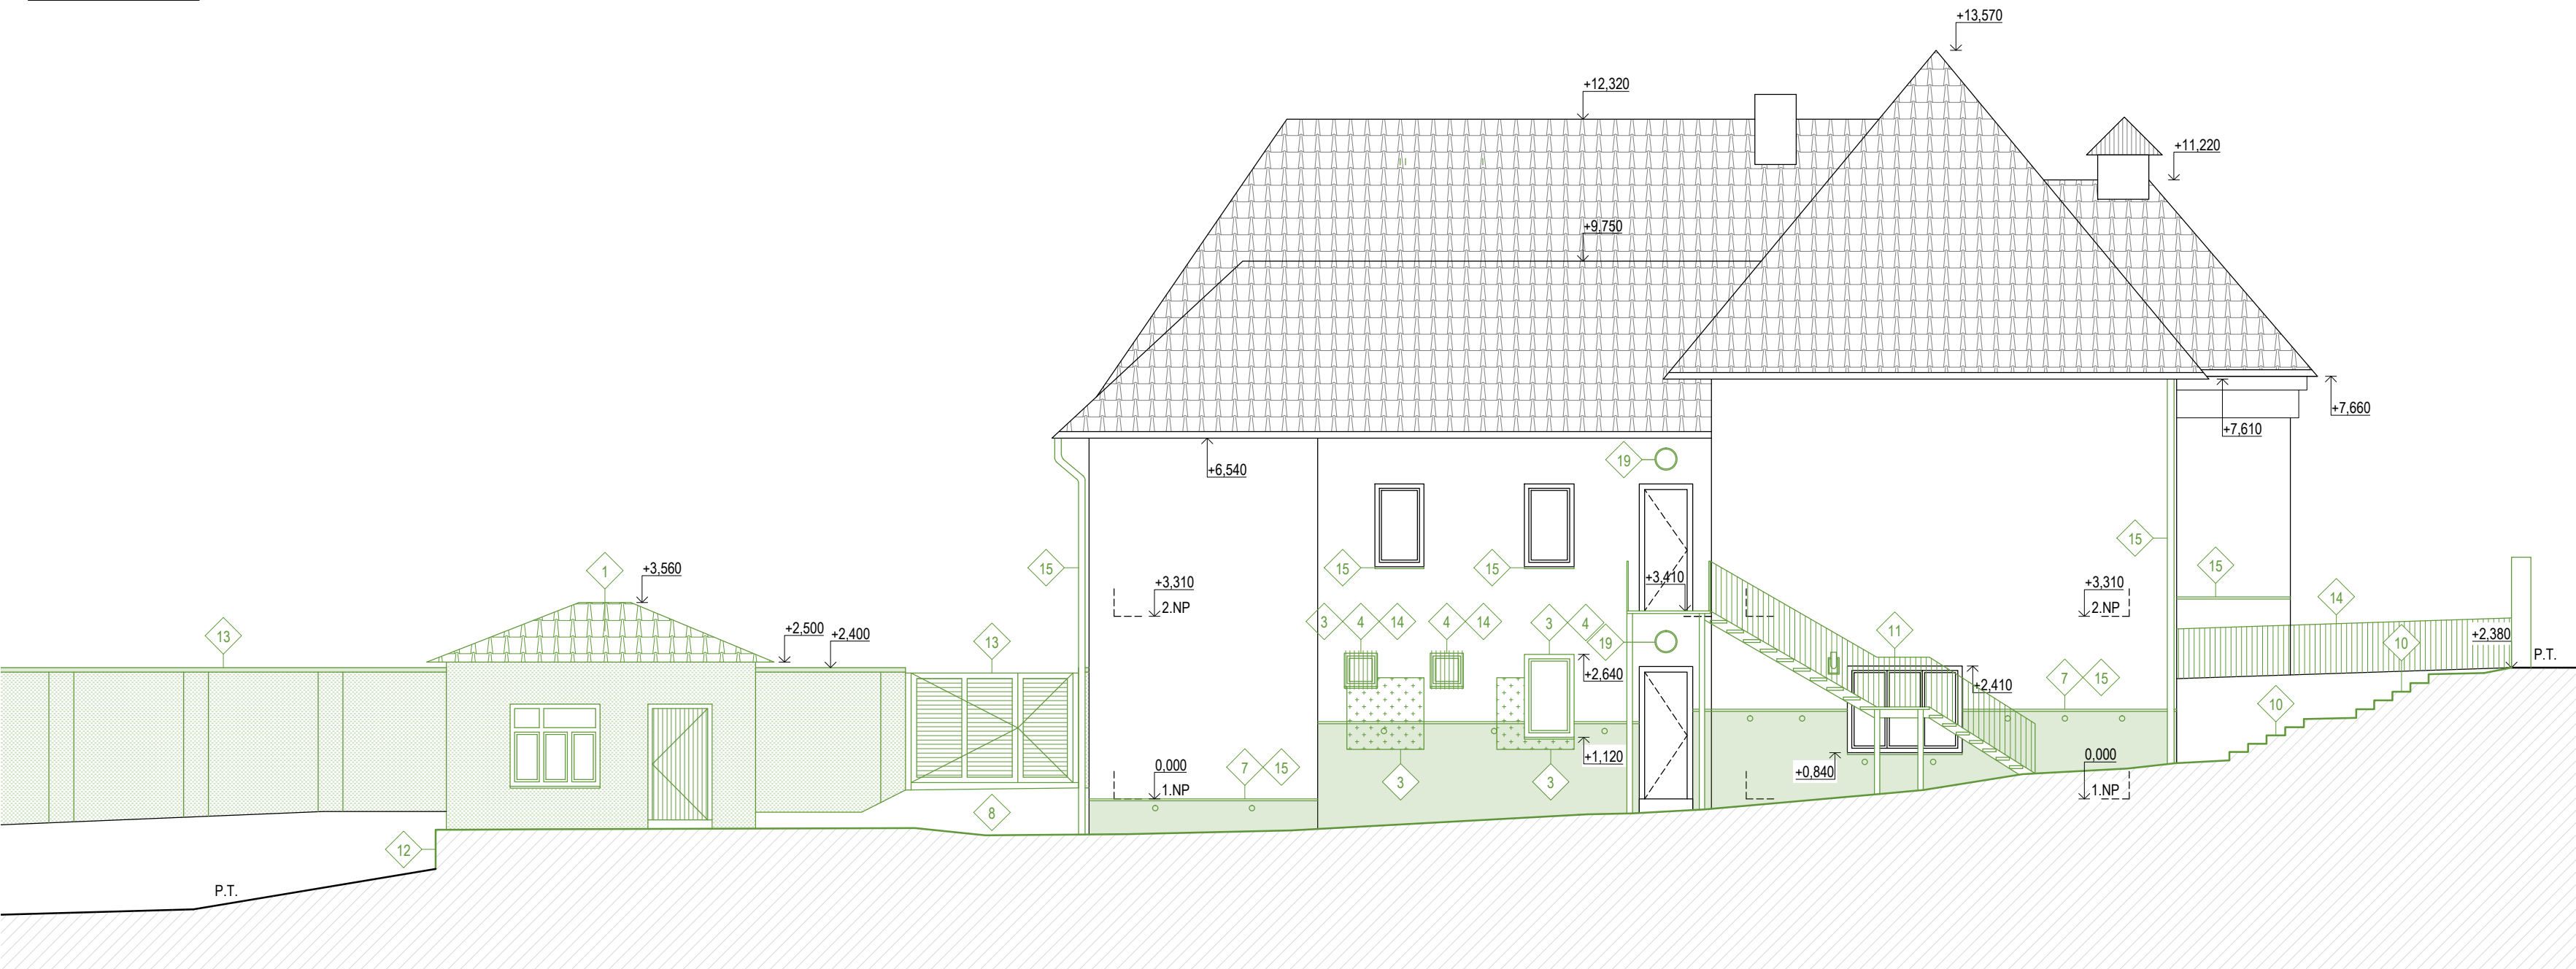

LEGENDA BAREV

BOURANÉ KONSTRUKCE

STÁVAJÍCÍ KONSTRUKCE


LEGENDA STAVEBNÍCH ÚPRAV

- ODSTRANĚNÍ VŠECH NOSNÝCH I NENOSNÝCH KONSTRUKCÍ
ODSTRANĚNO SAMOSTATNÝM SOUHLASEM
- VYBOURÁNÍ NOVÉHO OTVORU + OSAZENÍ PŘEKladU DLE NÁVRHU
- ZVĚTŠENÍ NOVÉHO OTVORU + OSAZENÍ PŘEKladU DLE NÁVRHU
- DEMONTÁŽ OKENNÍ VÝPLNĚ VČETNĚ PARAPETU
- DEMONTÁŽ DVEŘÍ VČETNĚ ZÁRUBNĚ
- ODSTRANĚNÍ/LOKÁLNÍ OPRAVA VENKOVNÍ OMÍTKY
- ODSTRANĚNÍ PROVĚTRÁVANÉHO SOKLU
- ODSTRANĚNÍ ZPEVNĚNÝCH PLOCH - BETONOVÁ DLAŽBA
- ODSTRANĚNÍ ZPEVNĚNÝCH PLOCH - BETON
- ODSTRANĚNÍ BETONOVÉHO SCHODIŠTĚ
- ODSTRANĚNÍ OCELOVÉHO ÚNIKOVÉHO SCHODIŠTĚ
- ODSTRANĚNÍ OPĚRNÉ ZÍDKY
- ODSTRANĚNÍ BETONOVÉHO PLOTU VČETNĚ VRAT
- DEMONTÁŽ ZÁMEČNICKÝCH VÝROBKŮ
- DEMONTÁŽ KLEMPÍŘSKÝCH VÝROBKŮ
- DEMONTÁŽ HROMOSVODU
- DEMONTÁŽ KAMEROVÉHO SYSTÉMU
- DEMONTÁŽ VENKOVNÍHO PÍTKA
- DEMONTÁŽ VENKOVNÍHO OSVĚTLENÍ
- DEMONTÁŽ DOPRAVNÍHO ZNAČENÍ

POPIS STÁVAJÍCÍHO STAVU OBJEKTU MATEŘSKÉ ŠKOLY

OBJEKT MATEŘSKÉ ŠKOLY JE SAMOSTATNĚ STOJÍCÍ BUDOVA UPROSTŘED OBCE BLUČINA. BUDOVA BYLA POSTAVENA PRAVDĚPODOBNĚ V 1.POLOVINĚ 20.STOLETÍ. BĚHEM SVÉ EXISTENCE BYLA NĚKOLIKRÁT PŘESTAVOVÁNA. NEJVĚTŠÍ REKONSTRUKCE PROBĚHLA V ROCE 1997 A 2002. JEDNÁ SE O DVOUPODLAŽNÍ OBJEKT ČTVERCOVÉHO PŮDORYSNÉHO TVARU. ZE STATICKÉHO HLEDISKA SE JEDNÁ O KOMBINACI PODÉLNÉHO A PŘÍČNÉHO NOSNÉHO SYSTÉMU. - ZÁKLADY JSOU Z CIHELNÝCH ZÁKLADOVÝCH PASŮ. - SVISLÉ NOSNÉ KONSTRUKCE JSOU PŘEVÁŽNĚ Z CIHEL PLNÝCH PÁLENÝCH NA MALTU PRAVDĚPODOBNĚ VÁPENNOU. MÍSTNĚ JSOU V OBJEKTU POUŽITY DÉROVANÉ TVÁRNICE Z DOBY, KDY BYL OBJEKT REKONSTRUOVÁN. - VNITŘNÍ OMÍTKY JSOU VĚTŠINOU VÁPENNÉ. NA OBVODOVÝCH STĚNÁCH JSOU NĚKTERÝCH MÍSTECH Z INTERIÉRU POUŽITY ODVĚTRÁVANÉ PŘEDSTĚNY ZE SÁDROKARTONU. VENKOVNÍ OMÍTKY JSOU PRAVDĚPODOBNĚ VÁPENOCEMENTOVÉ. JEN V SOKLOVÉ ČÁSTI JE ZDIVO BEZ OMÍTEK, CHRÁNĚNO PROVĚTRÁVANÝM SOKLEM Z OSB DESEK. - VODOROVNĚ NOSNÉ KONSTRUKCE JSOU V OBJEKTU RŮZNÉHO TYPU. NAD 1.NP SE NACHÁZÍ CIHELNÉ KLENBY NEBO I KERAMICKÉ STROPNÍ VLOŽKY HURDIS. NAD 2.NP JSOU PLOCHÉ KLENBY Z KERAMICKÝCH VLOŽEK, DŘEVĚNÉ TRÁMOVÉ STROPY A BETONOVÉ PANELE. - NÁSLAPNÉ VRSTVY PODLAH TVOŘÍ KERAMICKÉ DLAŽBY, PVC NA BETONOVÉ MAZANINĚ NEBO DŘEVĚNÝCH DESKÁCH. NA PŮDĚ JSOU VĚTŠINOU CIHELNÉ PŮDOVKY. - STŘECHA JE SEDLOVÁ S VALBAMI. DEŠŤOVÁ VODA ZE STŘECH JE SVEDENA DO PODOKAPNÍCH ŽLABŮ. SVODY JSOU ZAÚSTĚNÝ DO KANALIZACE. - OKOLNÍ TERÉN JE SVAŽITÝ. DVŮR JE PŘÍBLIŽNĚ O 2,5 METRU NÍŽ NEŽ TERÉN U HLAVNÍHO VSTUPU. ZE STRANY ULICE A DVORA JE TVOŘEN CHODNÍK Z BETONOVÉ DLAŽBY, ZE STRANY VSTUPU SE NACHÁZÍ ANGLICKÝ DVOREK A KAČÍREK.

SCHEMA OBJEKTU

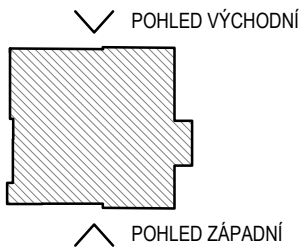

POZNÁMKY:

- PŘI REALIZACI JE NUTNÉ POSTUPOVAT DLE PLATNÝCH NOREM, TECHNOLOGICKÝCH PŘEDPISŮ A TECHNICKÝCH LISTŮ POUŽITÝCH MATERIÁLŮ S OHLEDEM NA VŠECHNY PLATNÉ PŘEDPISY BOZP
- PRÁCE NUTNO KOORDINOVAT S DOKUMENTACÍ JEDNOTLIVÝCH PROFESÍ
- VEŠKERÉ NEJASNOSTI NUTNO KONZULTOVAT S HLAVNÍM PROJEKTANTEM

0,000 = 186,79 m n.m., B.p.v./SOUŘADNICOVÝ SYSTÉM S-JTSK

INVESTOR: OBEC BLUČINA, NÁMĚSTÍ SVOBODY 119, 664 56, BLUČINA, IČ: 002 81 611	
STAVEBNÍ ÚPRAVY A PŘÍSTAVBA MŠ BLUČINA	
STUPĚŇ:	DOKUMENTACE PRO PROVÁDĚNÍ STAVBY
AUTORI:	MARTIN HUDEC, MARCHD ING. ARCH. JANA HOTAŘOVÁ ING. ARCH. JIŘÍ HUŠKE
ČÁST:	STAVEBNÍ OBJEKT:
D.1.1 ARCHITEKTONICKO-STAVEBNÍ ŘEŠENÍ	SO 01A, SO 02
VEDOUCÍ PROJEKTANT:	ING. ARCH. JIŘÍ HUŠKE
ZODPOVĚDNÝ PROJEKTANT:	ING. ARCH. JIŘÍ HUŠKE
VYPRACOVALA:	ING. MICHAELA KOČMANOVÁ
KONTROLOVAL:	ING. ARCH. JIŘÍ HUŠKE
NÁZEV VÝKRESU:	DATUM: DUBEN 2021
POHLED VÝCHODNÍ A ZÁPADNÍ - BOURACÍ PRÁCE	MĚŘÍTKO: 1:100
	PARÉ:
	ČÍSLO VÝKRESU: D.1.1.6