




PŮDORYS
1:50

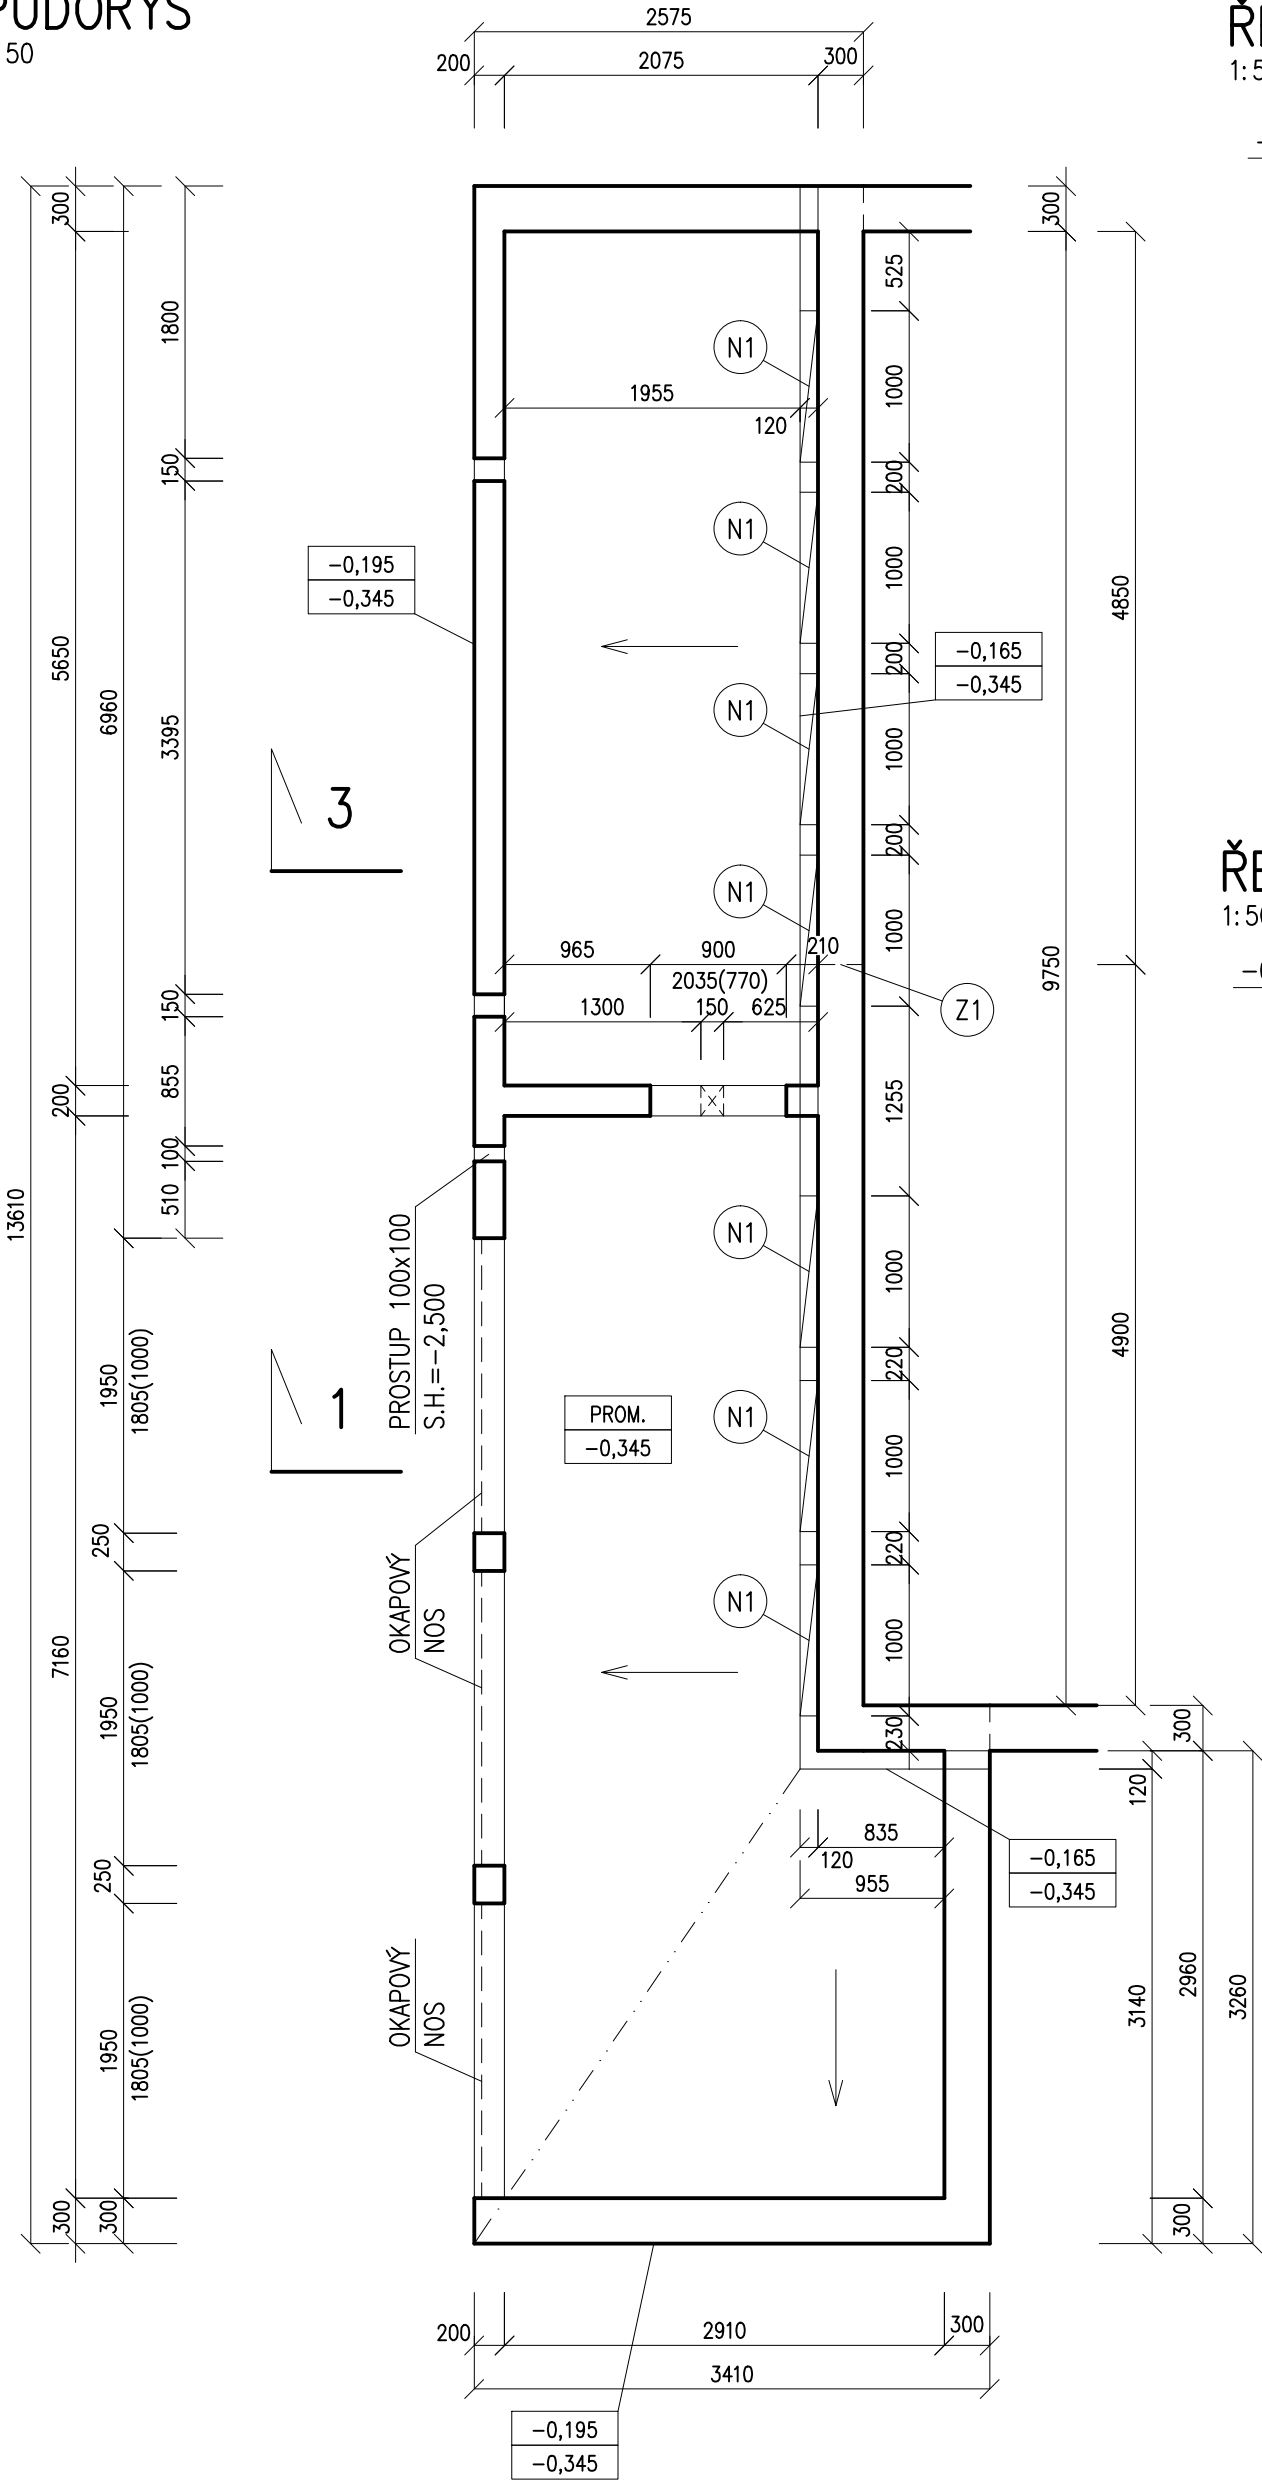

ŘEZ 1-1
1:50

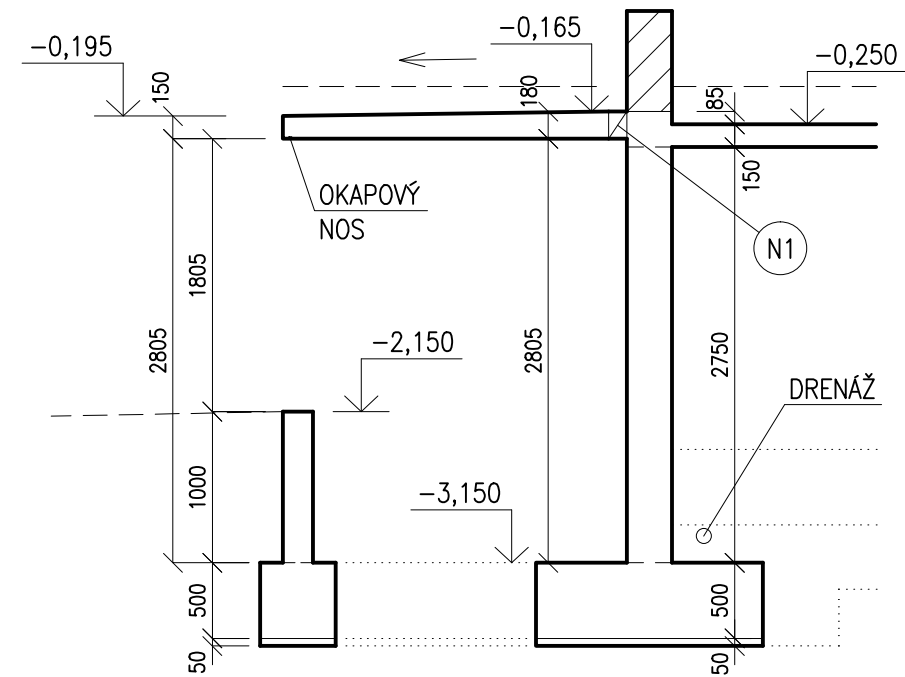

ŘEZ 3-3
1:50

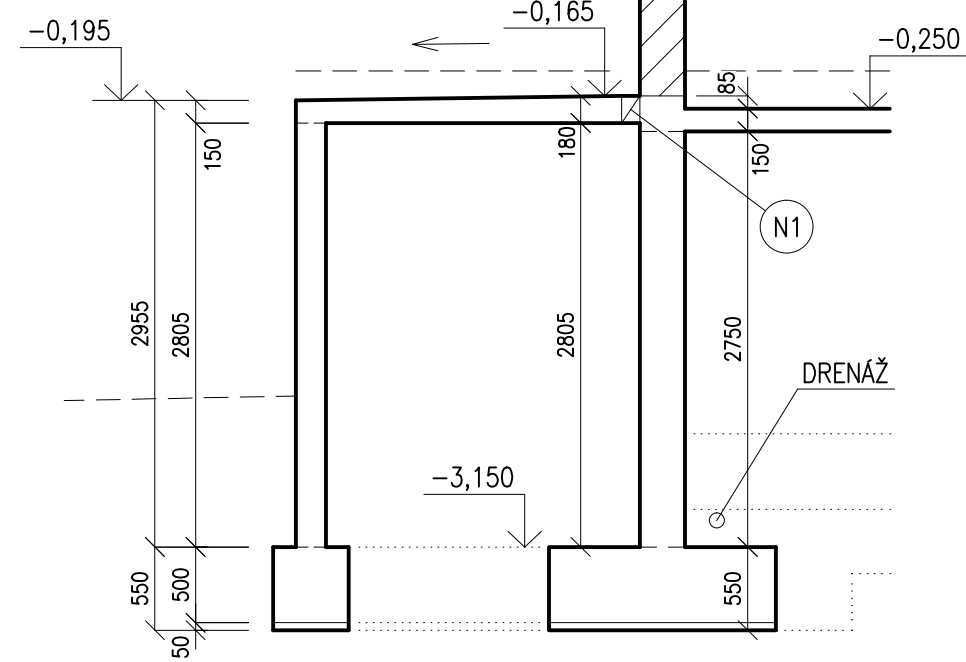

POZNÁMKY

- SVISLÉ KONSTRUKCE 1.PP BUDOU PROVEDENY Z POHLEDOVÉHO BETONU VE TŘÍDĚ POHLEDOVOSTI PB2
- PROSTOR MEZI ISONOSNÍKY VYPLNIT HYDROFOBIZOVANOU VATOU TL. 120mm
- VIDITELNÉ HRANY KOSIT TROJÚHELNÍKOVÝMI LIŠTAMI 10x10mm

- Z1 PRVEK PRO ŘÍZENOU SMRŠŤOVACÍ SPÁRU. TĚSNÍČÍ PLECH SE SEPARAČNÍMI PLECHY ŠÍŘE TĚSNÍČÍHO PLECHU MIN.150mm, ŠÍŘE SEPARAČNÍCH PLECHŮ 150mm, DÉLKA 2,75m 1x
- N1 ISONOSNÍK S NEREZOVÝMI NOSNÝMI PRUTY, TL. TEPELNÉ IZOLACE 120mm, VÝŠKA 180mm, DÉLKA 1,0m, KRYTÍ VÝZTUŽE 35mm, POŽÁRNÍ ODOLNOST MIN. REI120, TVAR OKOLNÍ KCE VIZ ŘEZ 1-1 NÁVRHOVÉ HODNOTY ZATÍŽENÍ: M=-25,3kNm (HORNÍ), V=42,3kN (DOLŮ) 7x

X,XXX	HORNÍ LÍČ ŽELEZOBETONOVÉ KONSTRUKCE
X,XXX	DOLNÍ LÍČ ŽELEZOBETONOVÉ KONSTRUKCE

BETON C25/30 XC3 XF3 XA2 MAX. HLOUBKA PRŮSAKU VODY 35mm
STĚNY, SLOUPY
C25/30 XC1 XF1 STROP


VÝZTUŽ B 500B, B 500A (KARI SÍTĚ)

OCEL ŘADY S355 DILATAČNÍ TRNY


KONTROLNÍ TŘÍDA 2 DLE ČSN EN 13670

VŠECHNY POUŽITÉ MATERIÁLY MUSÍ SPLŇOVAT POŽADAVKY TECHNICKÝCH NOREM A PŘÍSLUŠNÉ LEGISLATIVY ČESKÉ REPUBLIKY.
VŠECHNY VÝROBKY MUSÍ BÝT POUŽITY V SOULADU S TECHNICKÝMI LISTY VÝROBCŮ.

DETAIL STYKU STROPU SE STĚNOU
1:10

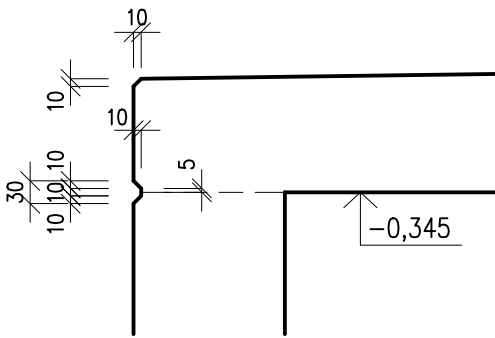

DETAIL OKAPOVÉHO NOSU
1:10

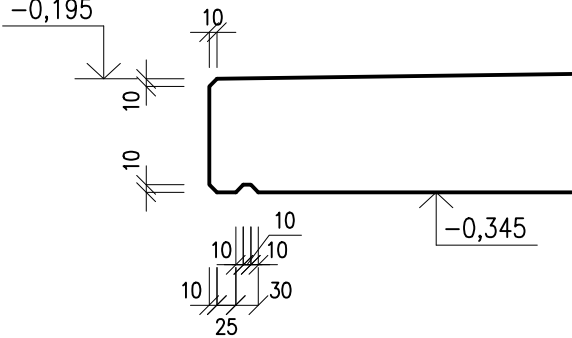

INVESTOR: OBEC BLUČINA, NÁMĚSTÍ SVOBODY 119, 664 56, BLUČINA, IČ: 002 81 611	
STAVEBNÍ ÚPRAVY A PŘÍSTAVBA MŠ BLUČINA	
STUPEŇ: DOKUMENTACE PRO PROVEDENÍ STAVBY	
AUTORI: MARTIN HUDEC, MARCHD ING. ARCH. JANA HOTAŘOVÁ ING. ARCH. JIŘÍ HUŠKE	FIRMA: MY3 architekti s.r.o. IČ: 072 13 263 VRCHLICKÉHO SAD 1894/4 602 00 BRNO
ČÁST: D.1.2 STAVEBNĚ KONSTRUKČNÍ ŘEŠENÍ	STAVEBNÍ OBJEKT: SO 01
VEDOUČÍ PROJEKTANT: ING.ARCH. JIŘÍ HUŠKE ZODPOVĚDNÝ PROJEKTANT: ING. LUKÁŠ LOUDIL VYPRACOVALI: ING. LUKÁŠ LOUDIL KONTROLOVAL: ING.LUKÁŠ LOUDIL	FIRMA: LOUDIL projekt, s.r.o. OBRÁNSKÁ 1115/43 614 00 BRNO e-mail: loudil@loudilprojekt.cz tel: +420 723 111 671
NÁZEV VÝKRESU: KONSTRUKCE 1.PP - TVAR	DATUM: DUBEN 2021 MĚŘÍTKO: 1:50 PARÉ: ČÍSLO VÝKRESU: D.1.2.03