



ŘEZ 1–1

1:50

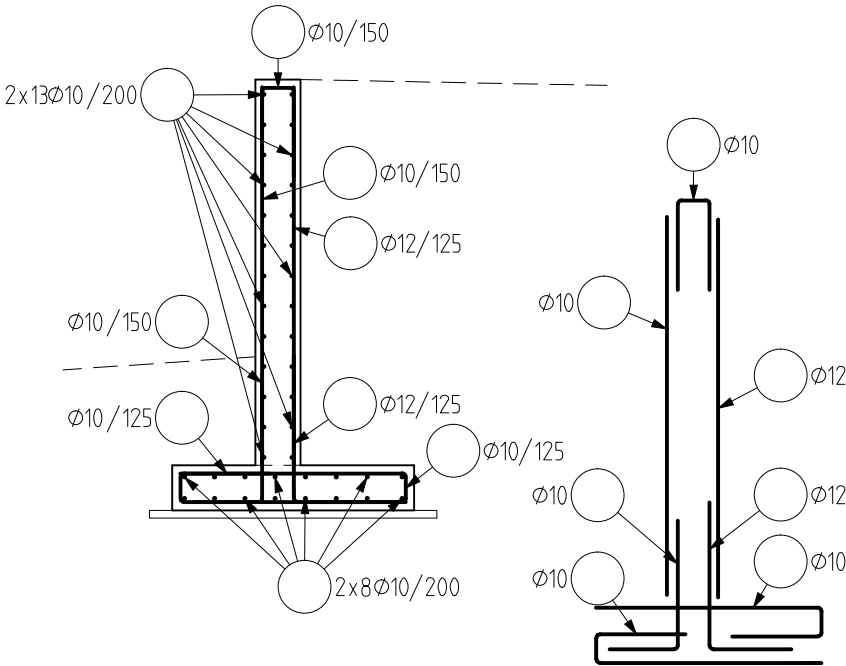

PŮDORYSNÉ SCHÉMA PROVÁZÁNÍ ROHŮ

1:50

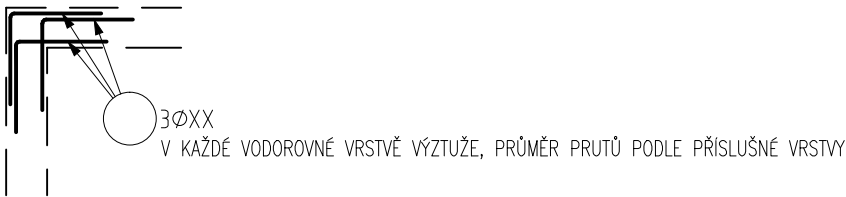

PŮDORYSNÉ SCHÉMA ZAKONČENÍ VODOROVNÉ VÝZTUŽE

1:50



POZNÁMKY

- KONSTRUKČNÍ ZÁSADY DLE ČSN EN 1992–1
- NOSIČE HORNÍ VÝZTUŽE DLE ZVYKLOSTÍ DODAVATELE
- KAŽDÁ HRANA ŽB KONSTRUKCÍ MUSÍ BÝT O VÝZTUŽENA, POKUD NENÍ UVEDENO VE VÝKRESECH JINAK
- DISTANČNÍKY VE STĚNĚ Z VLÁKNOBETONU

ODHAD MNOŽSTVÍ VÝZTUŽE

105 kg

OCEL B 500B


UVADENÉ DELKY JSOU VZTAŽENY K VNEJŠIMU LÍCI PRUTU.
POLOMERY OBLOUKU JSOU POLOMERY OHYBACÍCH TRNU,
NEZNACENÉ POLOMERY JSOU 1/2 Øm,min (TAB. 8.1).
NEZNACENÉ UHLY JSOU 45°, 90° resp 180°.
ROVNE VLOŽKY JSOU VE VÝKAZU OZNACENÉ '*'.
CELKOVÉ DELKY VLOZEK JSOU STRIZNE DELKY.

KRYTÍ: DOLNÍ A BOČNÍ NA STYKU S TERÉNEM – 50mm
HORNÍ A BOČNÍ NA VZDUŠNÉM LÍCI – 40mm
NAVRŽENO DLE ČSN EN 1992–1–1:2011

STYKOVÁNÍ VÝZTUŽE PŘESAHEM

V JEDNOM MÍSTĚ SMÍ BÝT STYKOVÁNO MAX. 50% VÝZTUŽE,
MIN. ODSAZENÍ DVOU ROVNOBĚŽNÝCH STYKŮ JE DÉLKA PŘESAHU

- ØR8 – 500mm
- ØR10 – 600mm
- ØR12 – 720mm
- ØR14 – 840mm
- ØR16 – 960mm
- ØR20 – 1200mm
- ØR25 – 1500mm

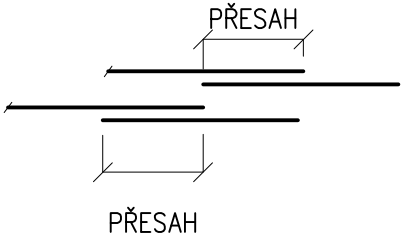

INVESTOR: OBEC BLUČINA, NÁMĚSTÍ SVOBODY 119, 664 56, BLUČINA, IČ: 002 81 611			
STAVEBNÍ ÚPRAVY A PŘÍSTAVBA MŠ BLUČINA			
STUPEŇ: DOKUMENTACE PRO PROVEDENÍ STAVBY			
AUTOŘI: MARTIN HUDEC, MARCHD ING. ARCH. JANA HOTAŘOVÁ ING. ARCH. JIŘÍ HUŠKE		FIRMA: MY3 architekti s.r.o. IČ: 072 13 263 VRCHLICKÉHO SAD 1894/4 602 00 BRNO	
ČÁST: D.1.2 STAVEBNĚ KONSTRUKČNÍ ŘEŠENÍ		STAVEBNÍ OBJEKT: SO 01	
VEDOUČÍ PROJEKTANT:	ING.ARCH. JIŘÍ HUŠKE	FIRMA: LOUDIL PROJEKT, s.r.o. OBRÁNSKÁ 1115/43 614 00 BRNO e-mail: lloudil@loudilprojekt.cz tel: +420 723 111 671	
ZODPOVĚDNÝ PROJEKTANT:	ING. LUKÁŠ LOUDIL		
VYPRACOVAL:	MATĚJ JEŽ		
KONTROLOVAL:	ING.LUKÁŠ LOUDIL		
NÁZEV VÝKRESU:		DATUM: DUBEN 2021	
OPĚRNÁ STĚNA - SCHÉMA VÝZTUŽE		MĚŘÍTKO: 1:50	
		PARÉ:	ČÍSLO VÝKRESU: D.1.2.22