


PŮDORYSNÉ SCHÉMA


1:100

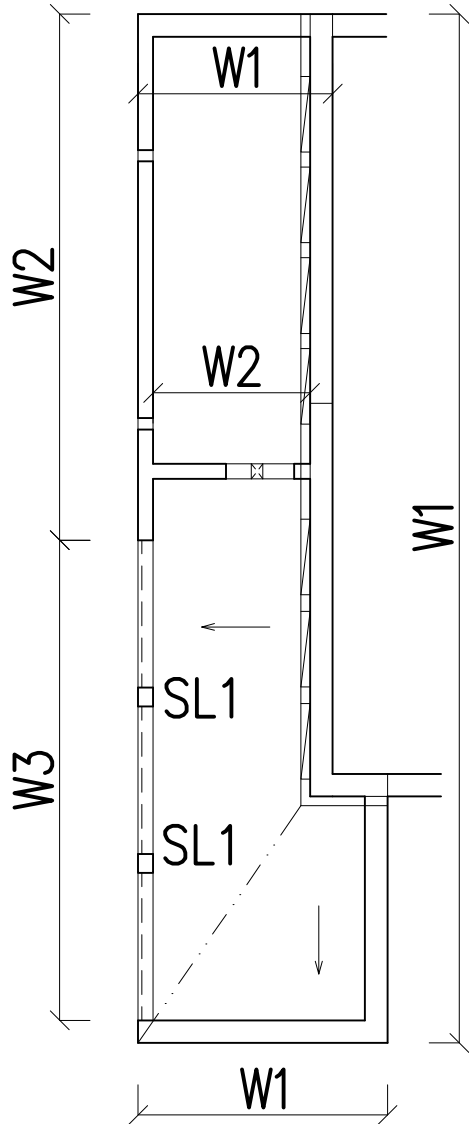


SLOUP – SL1

1:25

PŮDORYS M 1:25

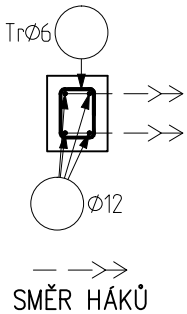


ŘEZ M 1:50

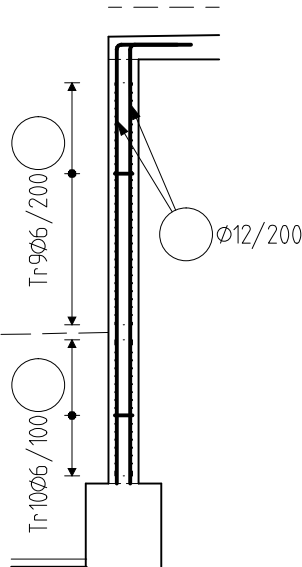

STĚNA W1

VODOROVNÁ VÝZTUŽ BLÍŽE BEDNĚNÍ


1:50

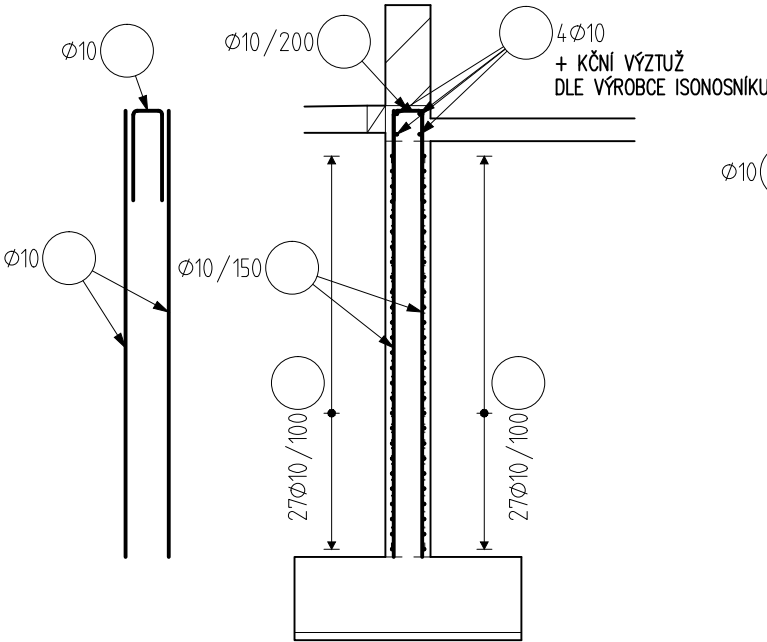

STĚNA W2


VODOROVNÁ VÝZTUŽ BLÍŽE BEDNĚNÍ

1:50

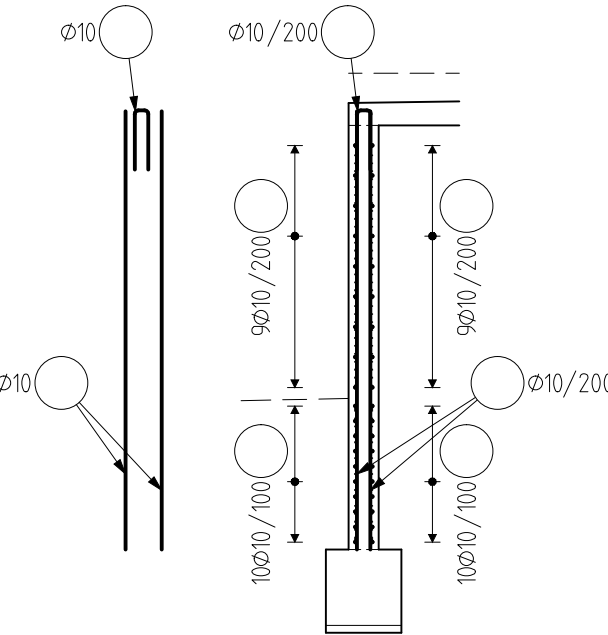

SPONY DO STĚN


1:50

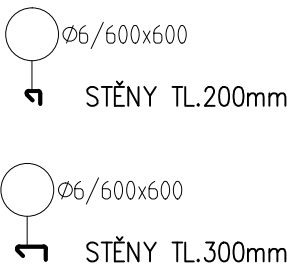

STĚNA W3

VODOROVNÁ VÝZTUŽ BLÍŽE BEDNĚNÍ


1:50

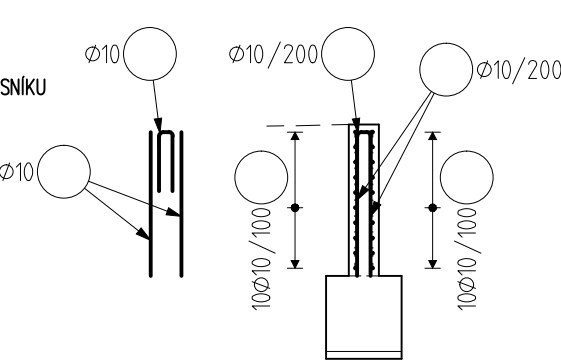

STYKOVÁNÍ VÝZTUŽE PŘESAHEM

V JEDNOM MÍSTĚ SMÍ BÝT STYKOVÁNO MAX. 50% VÝZTUŽE, MIN. ODSAZENÍ DVOU ROVNOBĚŽNÝCH STYKŮ JE DÉLKA PŘESAHU

- ØR8 – 500mm
- ØR10 – 600mm
- ØR12 – 720mm
- ØR14 – 840mm
- ØR16 – 960mm
- ØR20 – 1200mm
- ØR25 – 1500mm

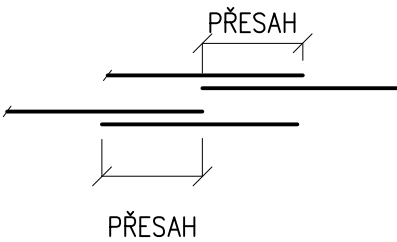

PŮDORYSNÉ SCHÉMA PROVÁZÁNÍ NAPOJENÍ

1:50



PŮDORYSNÉ SCHÉMA PROVÁZÁNÍ ROHŮ

1:50



PŮDORYSNÉ SCHÉMA ZAKONČENÍ

VODOROVNÉ VÝZTUŽE

1:50



POZNÁMKY

- KONSTRUKČNÍ VÝZTUŽ DLE ZÁSAD ČSN EN 1992–1
- KAŽDÁ HRANA ŽB KONSTRUKCÍ MUSÍ BÝT OVÝZTUŽENA, POKUD NENÍ UVEDENO VE VÝKRESECH JINAK
- DISTANČNÍKY Z VLÁKNOBETONU

ODHAD MNOŽSTVÍ VÝZTUŽE

98 kg/m³

OCEL B 500B

POLOMERY OBLOUKU JSOU POLOMERY OHYBACÍCH TRNU, NEZNACENÉ POLOMERY JSOU 1/2 Øm,min (TAB. 8.1). NEZNACENÉ UHLY JSOU 45°, 90° resp 180°.

KRYTÍ: 40 mm

NAVRŽENO DLE ČSN EN 1992–1–1:2011

INVESTOR: OBEC BLUČINA, NÁMĚSTÍ SVOBODY 119, 664 56, BLUČINA, IČ: 002 81 611			
STAVEBNÍ ÚPRAVY A PŘÍSTAVBA MŠ BLUČINA			
STUPEŇ: DOKUMENTACE PRO PROVEDENÍ STAVBY			
AUTOŘI: MARTIN HUDEC, MARCHD ING. ARCH. JANA HOTAŘOVÁ ING. ARCH. JIŘÍ HUŠKE		FIRMA: MY3 architekti s.r.o. IČ: 072 13 263 VRCHLICKÉHO SAD 1894/4 602 00 BRNO	
ČÁST: D.1.2 STAVEBNĚ KONSTRUKČNÍ ŘEŠENÍ		STAVEBNÍ OBJEKT: SO 01	
VEDOUCÍ PROJEKTANT: ING.ARCH. JIŘÍ HUŠKE		FIRMA: LOUDIL PROJEKT, s.r.o. OBŘANSKÁ 1115/43 614 00 BRNO e-mail: lloudil@loudilprojekt.cz tel: +420 723 111 671	
ZODPOVĚDNÝ PROJEKTANT: ING. LUKÁŠ LOUDIL			
VYPRACOVAL: ING. DENISA HROUDNÁ			
KONTROLOVAL: ING.LUKÁŠ LOUDIL			
NÁZEV VÝKRESU:		DATUM: DUBEN 2021	
SVISLÉ KONSTRUKCE 1.PP - SCHÉMA VÝZTUŽE		MĚŘÍTKO: 1:50	
		PARÉ:	ČÍSLO VÝKRESU: D.1.2.24