


PŮDORYSNÉ SCHÉMA
1:100

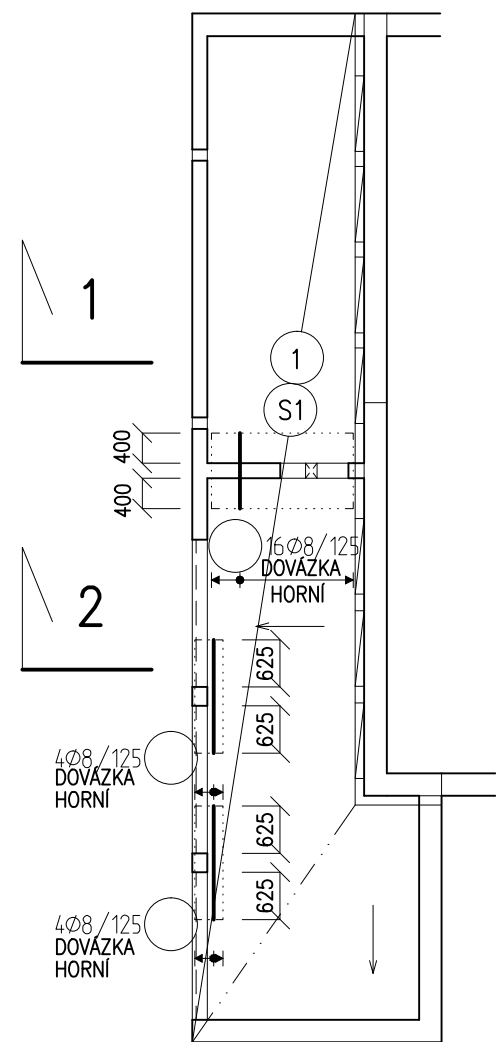


PLOŠNÁ VÝZTUŽ DESEK:


1 DOLNÍ VRSTVA VÝZTUŽE V 1.VRSTVĚ 10/200
VE 2.VRSTVĚ 10/200

S1 HORNÍ VRSTVA VÝZTUŽE
KARI SÍŤ Ø6/100-Ø6/100
MINIMÁLNÍ STYKOVACÍ DÉLKA 300 mm
V JEDNOM MÍSTĚ STYKOVAT MAXIMÁLNĚ 3 SÍŤ


ŘEZ 2-2
1:25

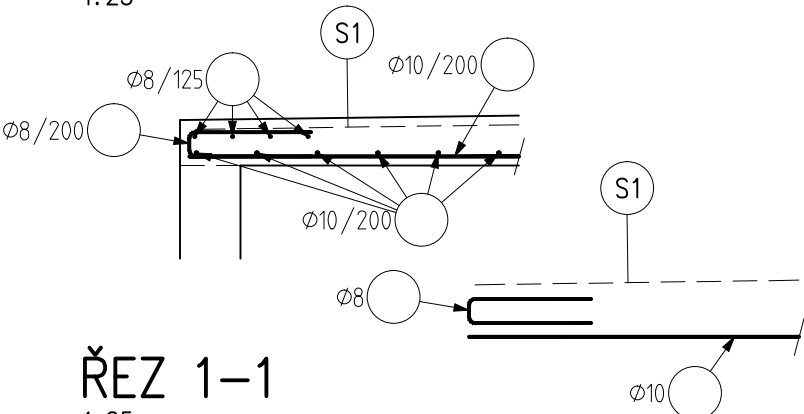

ŘEZ 1-1
1:25

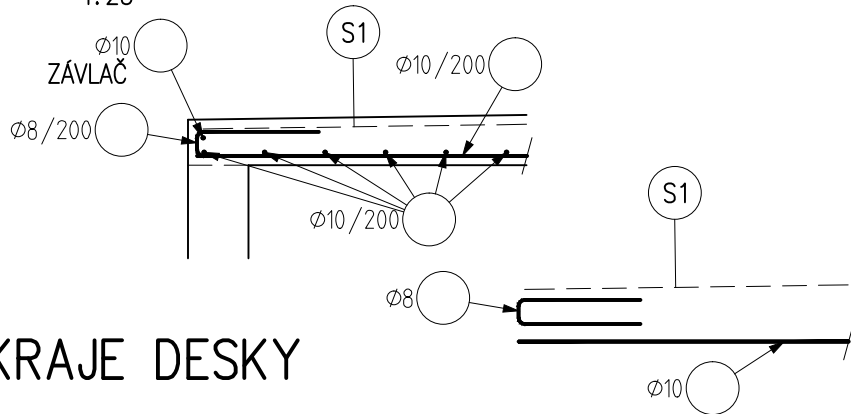


OBECNÉ ZAKONČENÍ OKRAJE DESKY
1:25

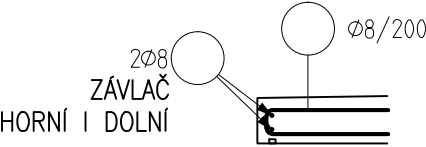


STYKOVÁNÍ VÝZTUŽE PŘESAHEM

V JEDNOM MÍSTĚ SMÍ BÝT STYKOVÁNO MAX. 50% VÝZTUŽE,
MIN. ODSAZENÍ DVOU ROVNOBĚŽNÝCH STYKŮ JE DÉLKA PŘESAHU

- ØR8 - 500mm
- ØR10 - 600mm
- ØR12 - 720mm
- ØR14 - 840mm
- ØR16 - 960mm
- ØR20 - 1200mm
- ØR25 - 1500mm

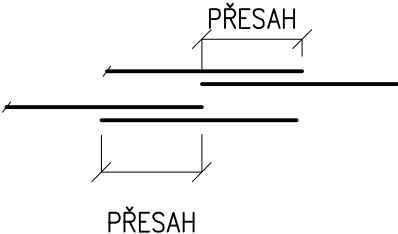

SMĚR KLADENÍ VÝZTUŽE

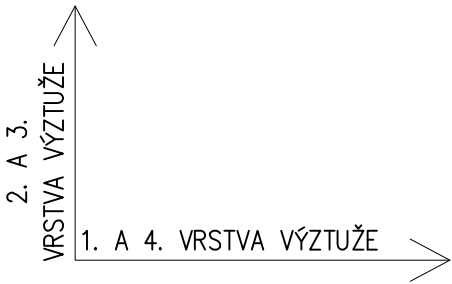

POZNÁMKY

- NOSIČE HORNÍ VÝZTUŽE DLE ZVYKLOSTÍ DODAVATELE
- KONSTRUKČNÍ VÝZTUŽ DLE ZÁSAD ČSN EN 1992-1
- KAŽDÁ HRANA ŽB KONSTRUKCÍ MUSÍ BÝT OVÝZTUŽENA, POKUD NENÍ UVEDENO VE VÝKRESECH JINAK

ODHAD MNOŽSTVÍ VÝZTUŽE

128 kg/m³

OCEL B 500B, B 500A (KARI SÍŤ)

UVADENÉ DELKY JSOU VZTAŽENY K VNEJŠÍMU LICI PRUTU.
POLOMERY OBLOUKY JSOU POLOMERY OHYBACÍCH TRNU,
NEZNACENÉ POLOMERY JSOU 1/2 Øm,min (TAB. 8.1).
NEZNACENÉ UHLY JSOU 45°, 90° resp 180°.
ROVNE VLOŽKY JSOU VE VÝKAZU OZNACENÉ '*'.
CELKOVÉ DELKY VLOŽEK JSOU STRIŽNÉ DELKY.

KRYTÍ: 25 mm

NAVRŽENO DLE ČSN EN 1992-1-1:2011

INVESTOR: OBEC BLUČINA, NÁMĚSTÍ SVOBODY 119, 664 56, BLUČINA, IČ: 002 81 611	
STAVEBNÍ ÚPRAVY A PŘÍSTAVBA MŠ BLUČINA	
STUPEŇ: DOKUMENTACE PRO PROVEDENÍ STAVBY	
AUTOŘI: MARTIN HUDEC, MARCHD ING. ARCH. JANA HOTAŘOVÁ ING. ARCH. JIŘÍ HUŠKE	FIRMA: MY3 architekti s.r.o. IČ: 072 13 263 VRCHLICKÉHO ŠAD 1894/4 602 00 BRNO
ČÁST: D.1.2 STAVEBNĚ KONSTRUKČNÍ ŘEŠENÍ	STAVEBNÍ OBJEKT: SO 01
VEDOUCÍ PROJEKTANT: ING.ARCH. JIŘÍ HUŠKE	FIRMA: LOUDIL PROJEKT, s.r.o. OBRÁNSKÁ 1115/43 614 00 BRNO e-mail: lloudil@loudilprojekt.cz tel: +420 723 111 671
ZODPOVĚDNÝ PROJEKTANT: ING. LUKÁŠ LOUDIL	
VYPRACOVALI: ING. DENISA HROUDNÁ	
KONTOLOVAL: ING.LUKÁŠ LOUDIL	DATUM: DUBEN 2021 MĚŘÍTKO: 1:50 PARÉ: ČÍSLO VÝKRESU: D.1.2.25
NÁZEV VÝKRESU: STROP NAD 1.PP - SCHÉMA VÝZTUŽE	