



PŮDORYSNÉ SCHÉMA ZNAČENÍ ŘEZŮ

1:50

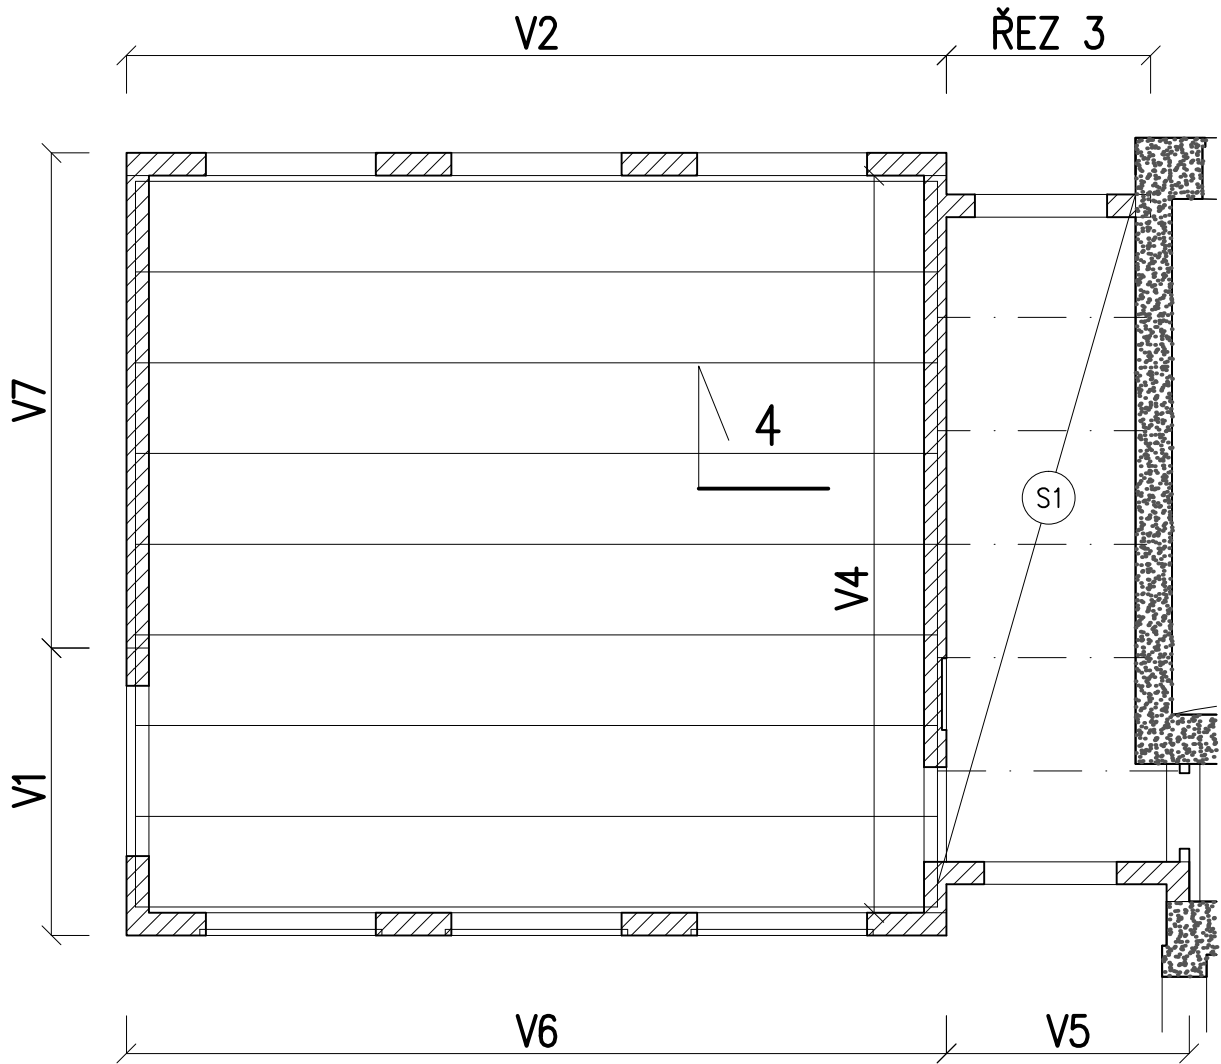


VĚNEC V1

1:50

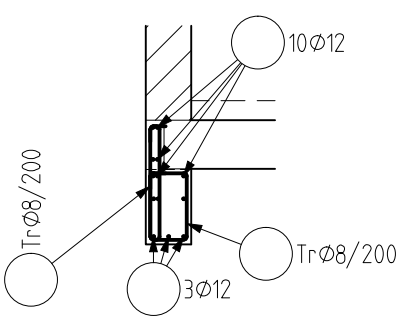


VĚNEC V2

1:50

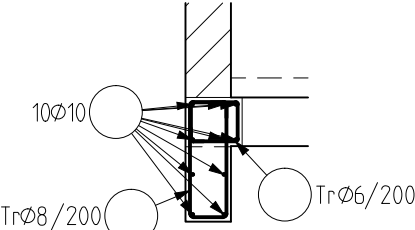


ŘEZ 3

1:50

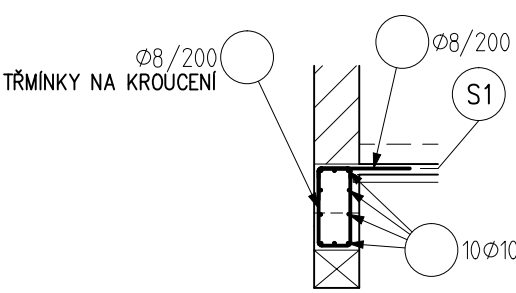


VĚNEC V6

1:50

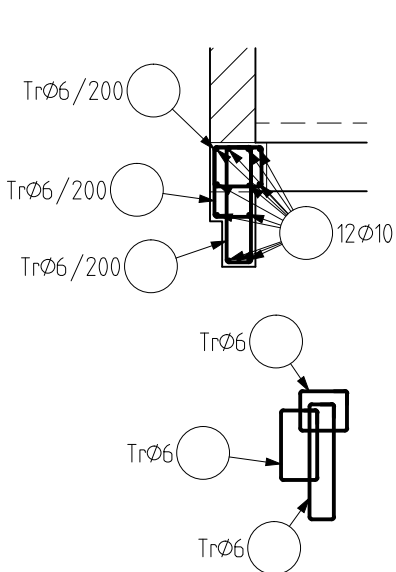


VĚNEC V5

1:50

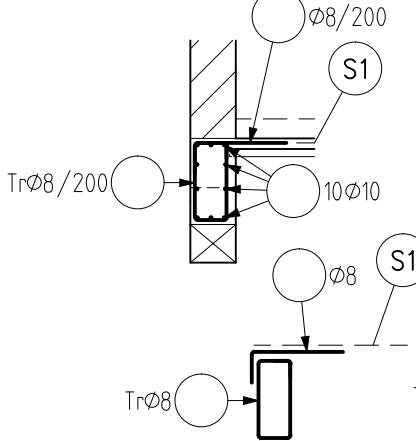


VĚNEC V7

1:50

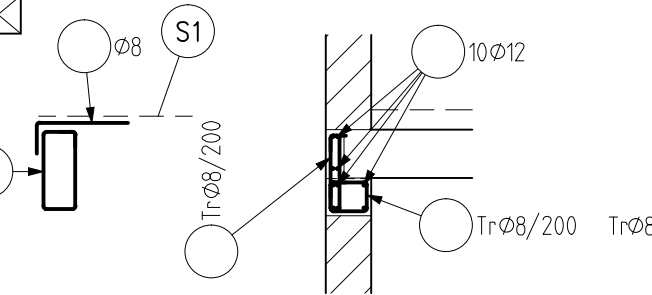


VĚNEC V4

1:50

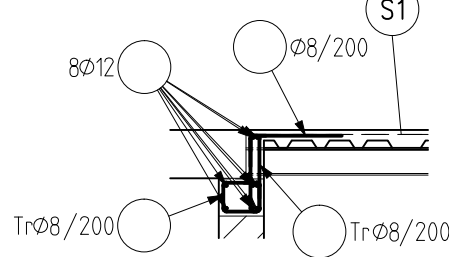

ŘEZ 4-4

1:50

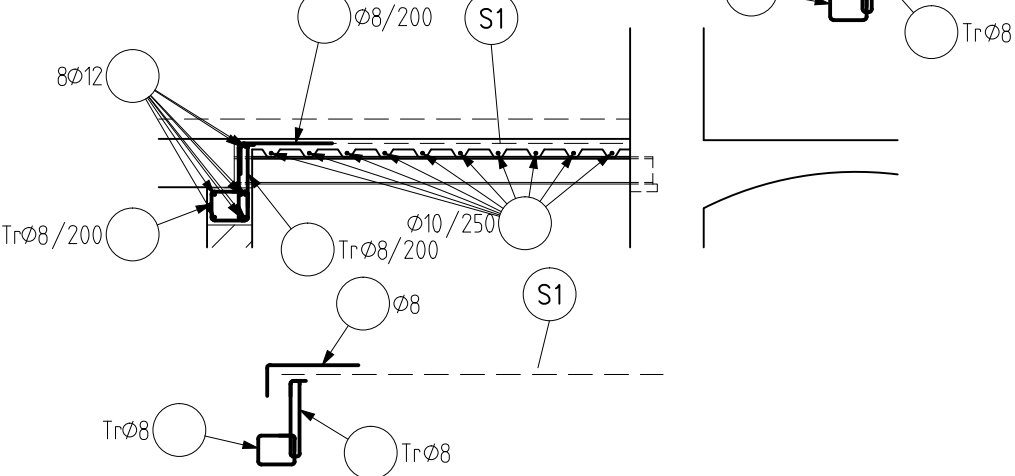


PŮDORYSNÉ SCHÉMA PROVÁZÁNÍ NAPOJENÍ

1:50



PŮDORYSNÉ SCHÉMA PROVÁZÁNÍ ROHŮ

1:50

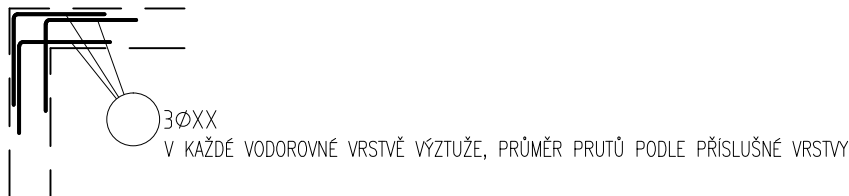

PŮDORYSNÉ SCHÉMA ZAKONČENÍ VODOROVNÉ VÝZTUŽE

1:50



POZNÁMKY

- NOSIČE HORNÍ VÝZTUŽE DLE ZVYKLOSTÍ DODAVATELE
- KONSTRUKČNÍ VÝZTUŽ DLE ZÁSAD ČSN EN 1992-1
- KAŽDÁ HRANA ŽB KONSTRUKCE MUSÍ BÝT OVÝZTUŽENA, POKUD NENÍ UVEDENO VE VÝKRESECH JINAK

ODHAD MNOŽSTVÍ VÝZTUŽE

94 kg/m3
140 kg/m3

VĚNCE
STROPNÍ DESKA

OCEL B 500B, B 500A (KARI SÍŤ)


UVADENE DELKY JSOU VZTAZENY K VNEJŠIMU LICI PRUTU.
POLOMERY OBLUKU JSOU POLOMERY OHYBACÍCH TRNU,
NEZNACENE POLOMERY JSOU 1/2 Øm,min (TAB. 8.1).
NEZNACENE UHLY JSOU 45°, 90° resp 180°.
ROVNE VLOZKY JSOU VE VÝKAZU OZNACENE '*'.
CELKOVÉ DELKY VLOZEK JSOU STRIZNE DELKY.

KRYTÍ: 25 mm

NAVRŽENO DLE ČSN EN 1992-1-1:2011

STYKOVÁNÍ VÝZTUŽE PŘESAHEM

V JEDNOM MÍSTĚ SMÍ BÝT STYKOVÁNO MAX. 50% VÝZTUŽE,
MIN. ODSAZENÍ DVOU ROVNOBĚŽNÝCH STYKŮ JE DÉLKA PŘESAHU
ØR8 - 500mm
ØR10 - 600mm
ØR12 - 720mm
ØR14 - 840mm
ØR16 - 960mm
ØR20 - 1200mm
ØR25 - 1500mm

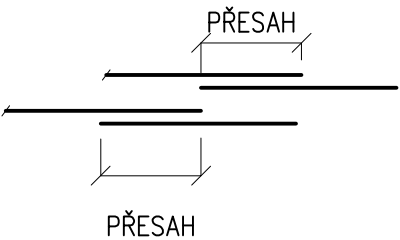

PLOŠNÁ VÝZTUŽ :

(S1) HORNÍ VRSTVA VÝZTUŽE

KARI SÍŤ Ø6/100-Ø6/100
MINIMÁLNÍ STYKOVACÍ DÉLKA 300 mm
V JEDNOM MÍSTĚ STYKOVAT MAXIMÁLNĚ 3 SÍŤ

INVESTOR: OBEC BLUČINA, NÁMĚSTÍ SVOBODY 119, 664 56, BLUČINA, IČ: 002 81 611	
STAVEBNÍ ÚPRAVY A PŘÍSTAVBA MŠ BLUČINA	
STUPEŇ: DOKUMENTACE PRO PROVEDENÍ STAVBY	
AUTOŘI: MARTIN HUDEC, MARCHD ING. ARCH. JANA HOTAŘOVÁ ING. ARCH. JIŘÍ HUŠKE	FIRMA: MY3 architekti s.r.o. IČ: 072 13 263 VRCHLICKÉHO SAD 1894/4 602 00 BRNO
ČÁST: D.1.2 STAVEBNĚ KONSTRUKČNÍ ŘEŠENÍ	STAVEBNÍ OBJEKT: SO 01
VEDOUcí PROJEKTANT: ING.ARCH. JIŘÍ HUŠKE	FIRMA: LOUDIL PROJEKT, s.r.o. OBŘANSKÁ 1115/43 614 00 BRNO e-mail: loudil@loudilprojekt.cz tel: +420 723 111 671
ZODPOVĚDNÝ PROJEKTANT: ING. LUKÁŠ LOUDIL	
VYPRACOVALI: ING DENISA HROUDNÁ	
KONTROLOVAL: ING.LUKÁŠ LOUDIL	DATUM: DUBEN 2021 MĚŘÍTKO: 1:50 PARÉ: ČÍSLO VÝKRESU: D.1.2.26
NÁZEV VÝKRESU:	
VĚNCE A STROP NAD 1.NP - SCHÉMA VÝZTUŽE	