



PŮDORYSNÉ SCHÉMA ZNAČENÍ VĚNCŮ

1:100

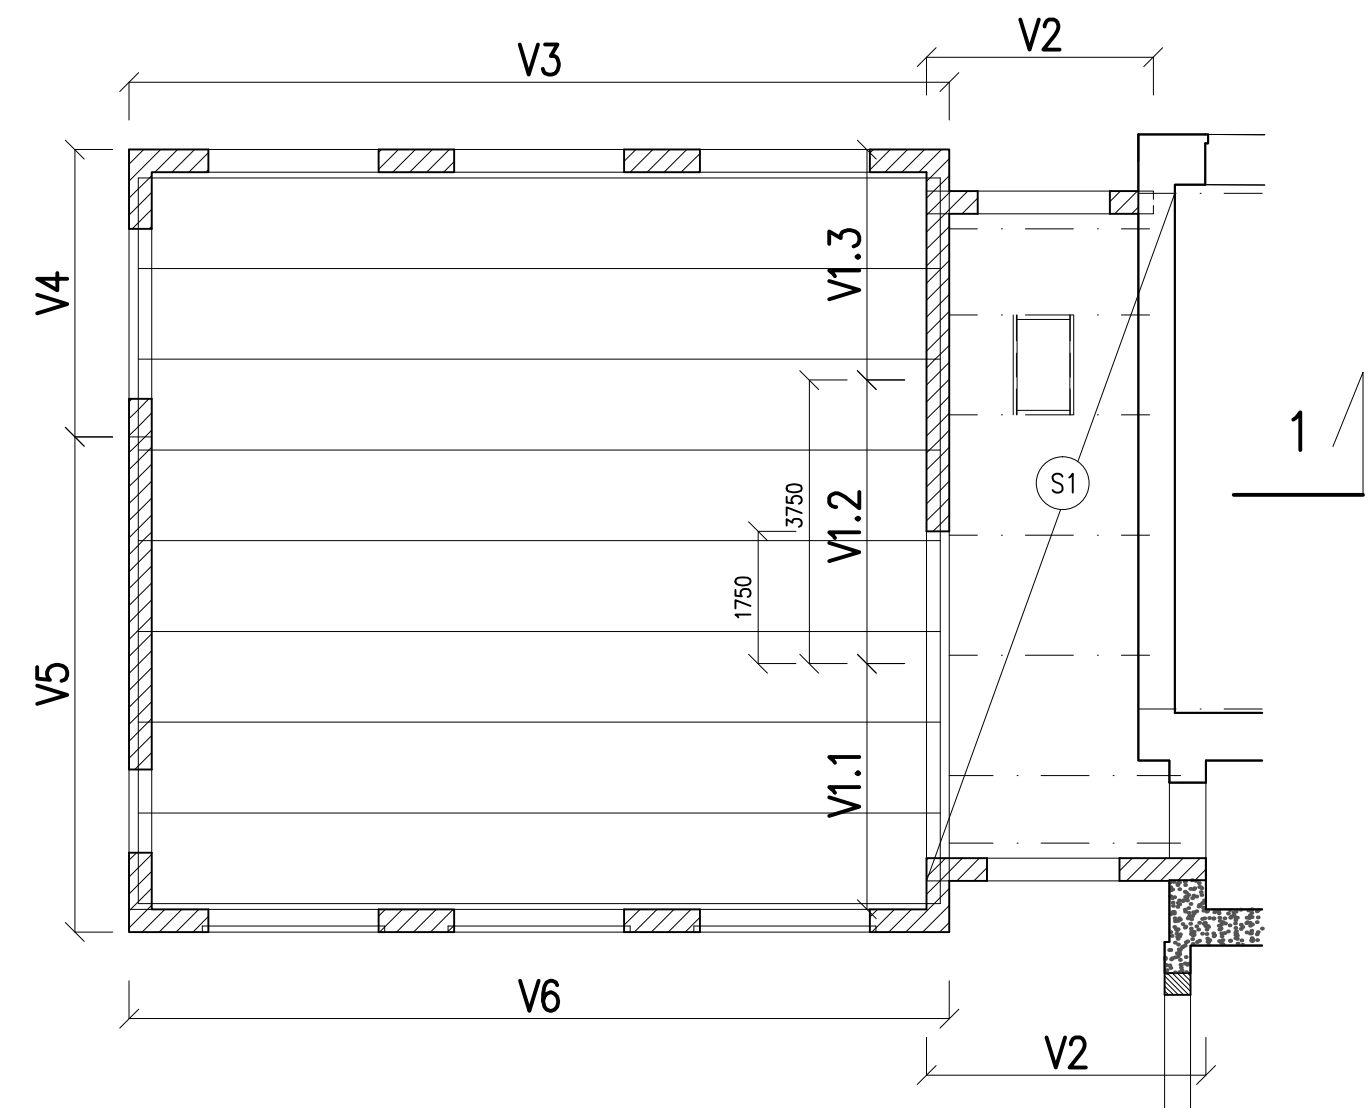


VĚNEC V1.1

1:50

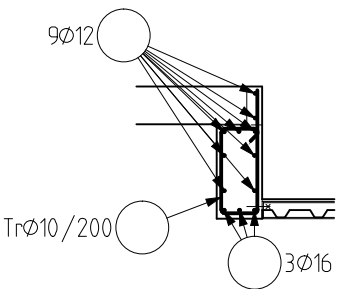


VĚNEC 1.2

1:50

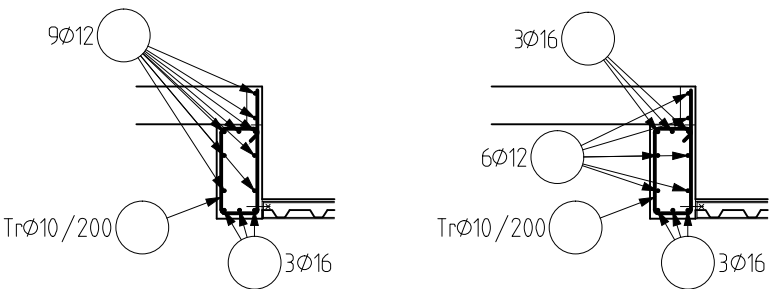


VĚNEC 1.3

1:50

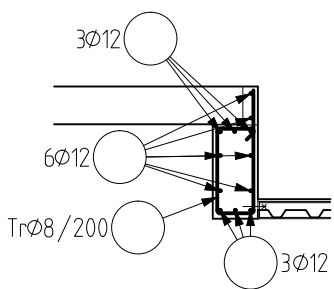


PŮDORYSNÉ SCHÉMA PROVÁZÁNÍ ROHŮ

1:50

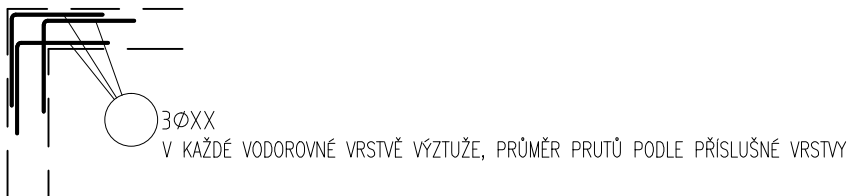


VĚNEC V6

1:50

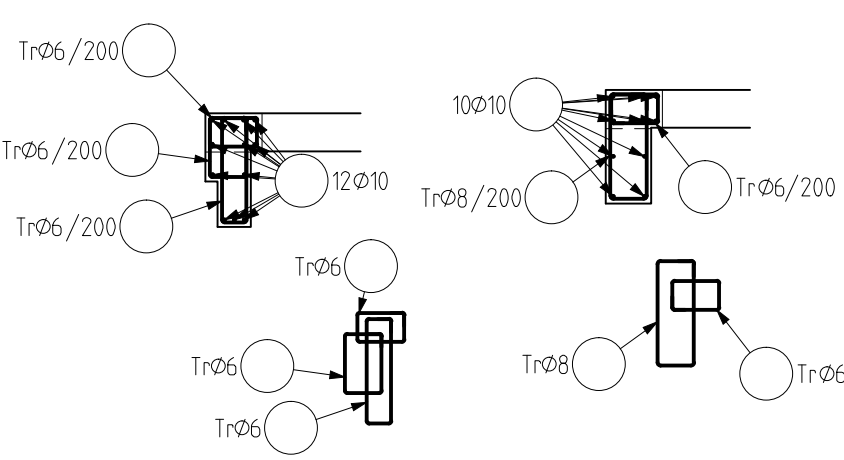


VĚNEC V3

1:50

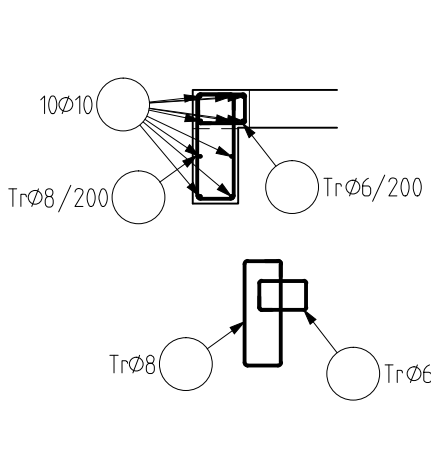


VĚNEC V5

1:50

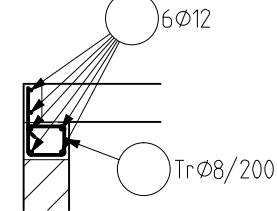


VĚNEC V4

1:50

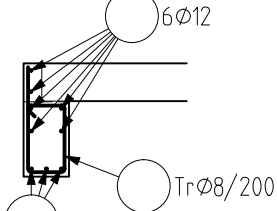

VĚNEC V2

1:50

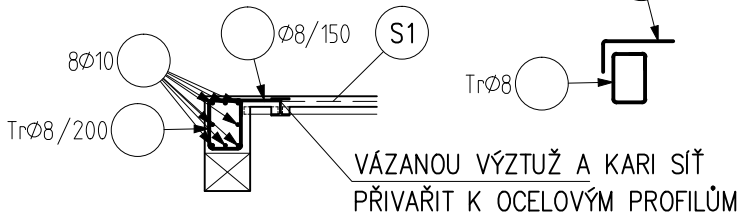


PŮDORYSNÉ SCHÉMA PROVÁZÁNÍ NAPOJENÍ

1:50



ŘEZ 1


1:50

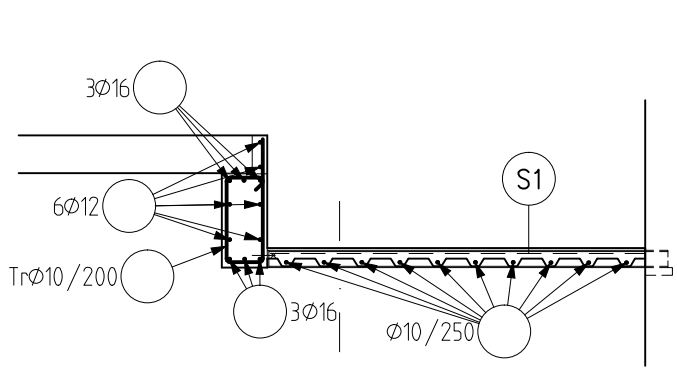

STYKOVÁNÍ VÝZTUŽE PŘESAHEM

V JEDNOM MÍSTĚ SMÍ BÝT STYKOVÁNO MAX. 50% VÝZTUŽE, MIN. ODSAZENÍ DVOU ROVNOBĚŽNÝCH STYKŮ JE DÉLKA PŘESAHU

ØR8 – 500mm
ØR10 – 600mm
ØR12 – 720mm
ØR14 – 840mm
ØR16 – 960mm
ØR20 – 1200mm
ØR25 – 1500mm

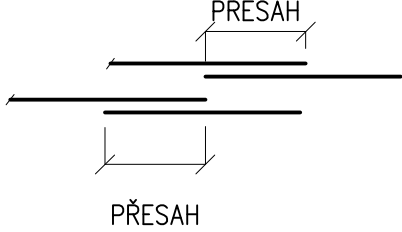

PLOŠNÁ VÝZTUŽ :

S1 KARI SÍŤ Ø6/100–Ø100
MINIMÁLNÍ STYKOVACÍ DÉLKA 300 mm
V JEDNOM MÍSTĚ STYKOVAT MAXIMÁLNĚ 3 SÍŤ

POZNÁMKY

- NOSIČE HORNÍ VÝZTUŽE DLE ZVYKLOSTÍ DODAVATELE
- KONSTRUKČNÍ VÝZTUŽ DLE ZÁSAD ČSN EN 1992–1
- KAŽDÁ HRANA ŽB KONSTRUKCÍ MUSÍ BÝT OVÝZTUŽENA, POKUD NENÍ UVEDENO VE VÝKRESECH JINAK
- DOLNÍ PRUTY STROPNÍ DESKY PŘIVAŘIT KOUTOVÝMI SVARY DOKOLA K OCELOVÝM NOSNÍKŮM
- DOLNÍ KARI SÍŤ STROPNÍ DESKY PŘIVAŘIT KOUTOVÝMI SVARY K HORNÍM PÁSNICÍM OCELOVÝCH NOSNÍKŮ

ODHAD MNOŽSTVÍ VÝZTUŽE

85 kg/m³ VĚNCE
140 kg/m³ STROPNÍ DESKA

OCEL B 500B, B 500A (KARI SÍŤ)

UVADENÉ DELKY JSOU VZTAŽENY K VNEJSIMU LICI PRUTU.
POLOMERY OBLOUKU JSOU POLOMERY OHYBACÍCH TRNU,
NEZNACENÉ POLOMERY JSOU 1/2 Øm,min (TAB. 8.1).
NEZNACENÉ UHLY JSOU 45°, 90° resp 180°.
ROVNE VLOŽKY JSOU VE VÝKAZU OZNACENÉ '*'.
CELKOVÉ DELKY VLOZEK JSOU STRIZNÉ DELKY.

KRYTÍ: 25 mm

NAVŘENO DLE ČSN EN 1992–1–1:2011

INVESTOR: OBEC BLUČINA, NÁMĚSTÍ SVOBODY 119, 664 56, BLUČINA, IČ: 002 81 611		
STAVEBNÍ ÚPRAVY A PŘÍSTAVBA MŠ BLUČINA		
STUPEŇ: DOKUMENTACE PRO PROVEDENÍ STAVBY		
AUTOŘI: MARTIN HUDEC, MARCHD ING. ARCH. JANA HOTAŘOVÁ ING. ARCH. JIŘÍ HUŠKE		FIRMA: MY3 architekti s.r.o. IČ: 072 13 263 VRCHLICKÉHO SAD 1894/4 602 00 BRNO
ČÁST: D.1.2 STAVEBNĚ KONSTRUKČNÍ ŘEŠENÍ		STAVEBNÍ OBJEKT: SO 01
VEDOUCÍ PROJEKTANT: ING.ARCH. JIŘÍ HUŠKE	FIRMA: LOUDIL PROJEKT, s.r.o. OBŘANSKÁ 1115/43 614 00 BRNO e-mail: lloudil@loudilprojekt.cz tel: +420 723 111 671	
ZODPOVĚDNÝ PROJEKTANT: ING. LUKÁŠ LOUDIL		
VYPRACOVALI: ING DENISA HROUDNÁ		
KONTROLOVAL: ING.LUKÁŠ LOUDIL		
NÁZEV VÝKRESU:	DATUM: DUBEN 2021	
VĚNCE A STROP NAD 2.NP - SCHÉMA VÝZTUŽE	MĚŘÍTKO: 1:50	
	PARÉ:	ČÍSLO VÝKRESU: D.1.2.27