




ŘEZ 2-2
1:50

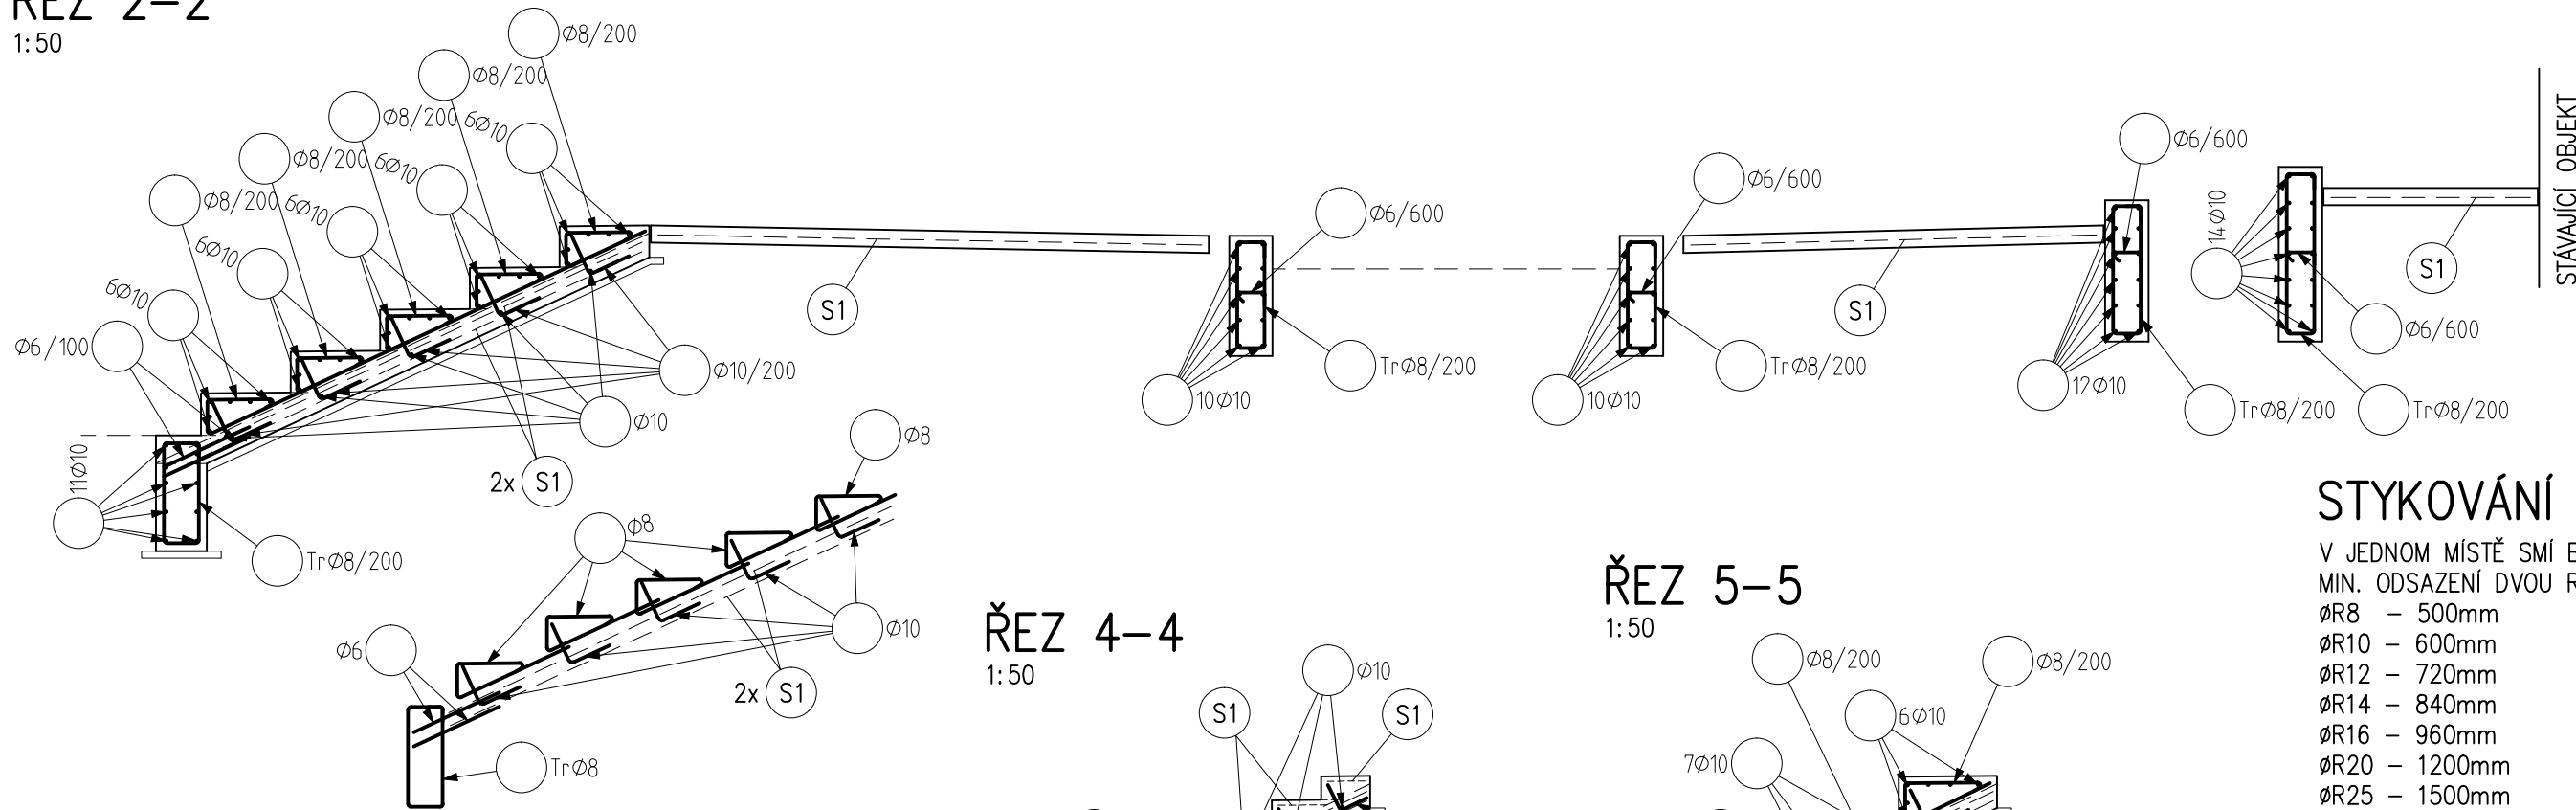

ŘEZ 4-4
1:50

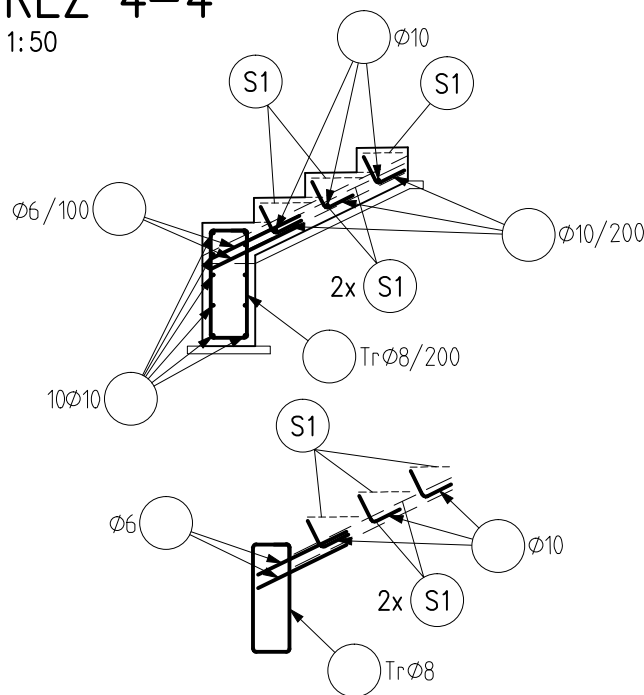


ŘEZ 5-5
1:50

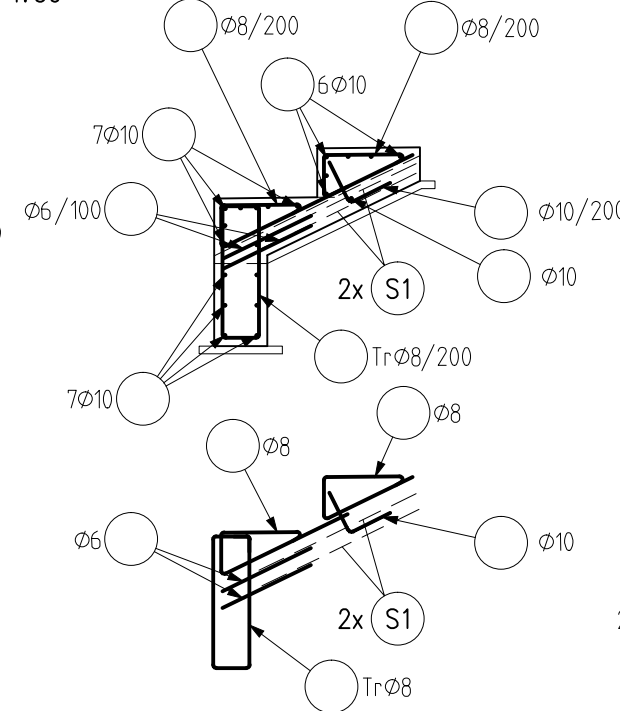


STYKOVÁNÍ VÝZTUŽE PŘESAHEM


V JEDNOM MÍSTĚ SMÍ BÝT STYKOVÁNO MAX. 50% VÝZTUŽE,
MIN. ODSAZENÍ DVOU ROVNOBĚŽNÝCH STYKŮ JE DÉLKA PŘESAHU
ØR8 – 500mm
ØR10 – 600mm
ØR12 – 720mm
ØR14 – 840mm
ØR16 – 960mm
ØR20 – 1200mm
ØR25 – 1500mm

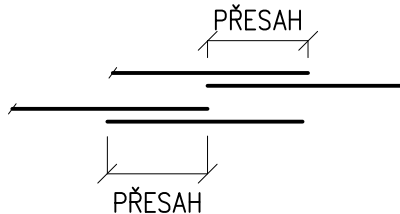


ŘEZ 1-1
1:50

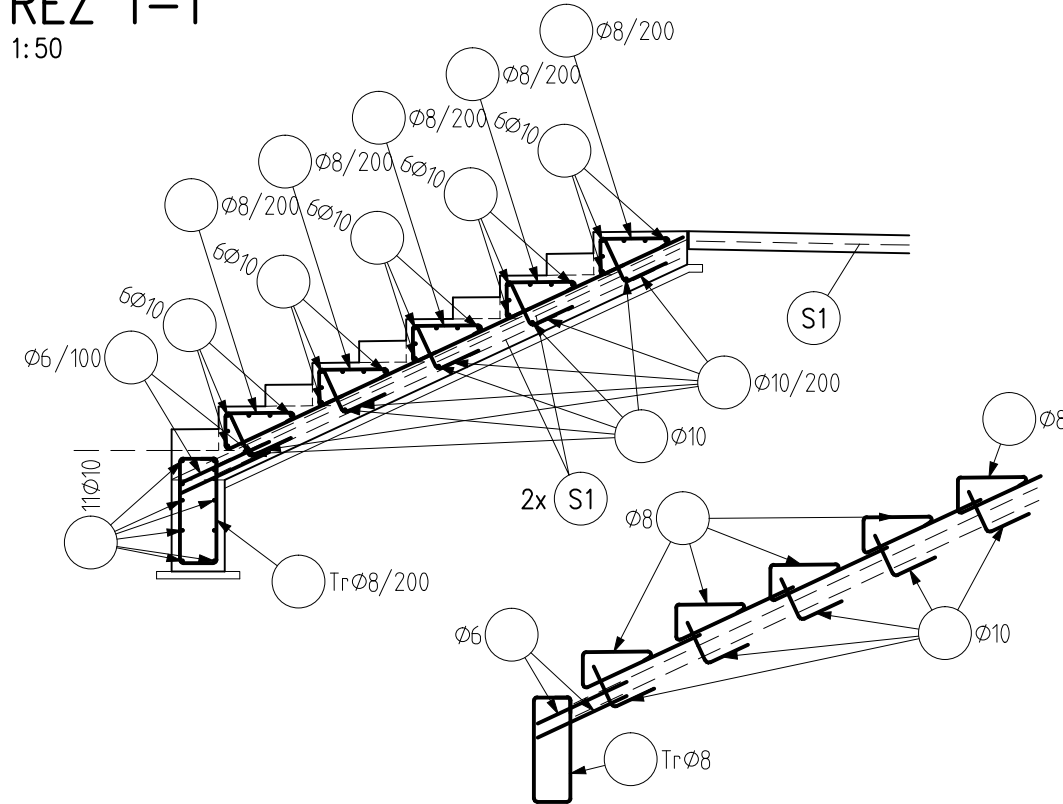

VÝZTUŽ POCHŮZNÉHO STUPNĚ
1:50

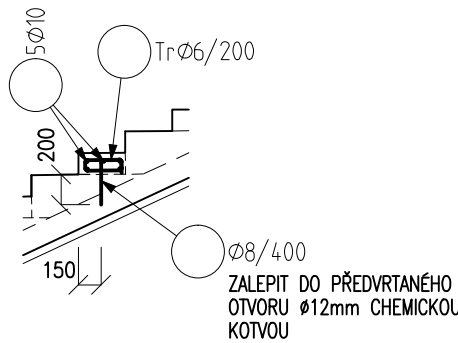

PŮDORYSNÉ SCHÉMA ZAKONČENÍ
VODOROVNÉ VÝZTUŽE

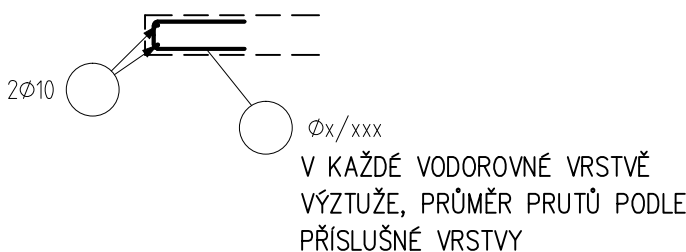

PŮDORYSNÉ SCHÉMA PROVÁZÁNÍ
ROHŮ PASŮ



PLOŠNÁ VÝZTUŽ ZÁKL.DESKY

(S1) KARI SÍŤ Ø6/100-Ø100
MINIMÁLNÍ STYKOVACÍ DÉLKA 300 mm
V JEDNOM MÍSTĚ STYKOVAT MAXIMÁLNĚ 3 SÍŤ

POZNÁMKY

- KONSTRUKČNÍ ZÁSADY DLE ČSN EN 1992-1
- NOSIČE HORNÍ VÝZTUŽE DLE ZVYKLOSTI DODAVATELE
- KAŽDÁ HRANA ŽB KONSTRUKCÍ MUSÍ BÝT OVÝZTUŽENA, POKUD NENÍ UVEDENO VE VÝKRESECH JINAK
- DISTANČNÍKY VE SCHODIŠŤOVÝCH STUPNÍCH Z VLÁKNOBETONU

ODHAD MNOŽSTVÍ VÝZTUŽE

65 kg/m³ DESKY
75 kg/m³ PASY, STUPNĚ

OCEL B 500B, B 500A(KARI SÍŤ)

UVADĚNÉ DELKY JSOU VZTAŽENY K VNEJŠÍMU LICI PRUTU.
POLOMERY OBLOUKU JSOU POLOMERY OHYBACÍCH TRNU,
NEZNACENÉ POLOMERY JSOU 1/2 Øm,min (TAB. 8.1).
NEZNACENÉ UHLY JSOU 45°, 90° resp 180°.
ROVNÉ VLOŽKY JSOU VE VÝKAZU OZNACENÉ '*'.
CELKOVÉ DELKY VLOŽEK JSOU STRIZNE DELKY.

KRYTÍ: DOLNÍ A BOČNÍ V PASECH – 50mm
HORNÍ V PASECH – 40mm
DOLNÍ VE SCHODIŠŤOVÝCH STUPNÍCH – 20mm
DOLNÍ V DESKÁCH – 35mm

NAVRŽENO DLE ČSN EN 1992-1-1:2011

INVESTOR: OBEC BLUČINA, NÁMĚSTÍ SVOBODY 119, 664 56, BLUČINA, IČ: 002 81 611			
STAVEBNÍ ÚPRAVY A PŘÍSTAVBA MŠ BLUČINA			
STUPEŇ: DOKUMENTACE PRO PROVEDENÍ STAVBY			
AUTOŘI: MARTIN HUDEC, MARCHD ING. ARCH. JANA HOTAŘOVÁ ING. ARCH. JIŘÍ HUŠKE		FIRMA: MY3 architekti s.r.o. IČ: 072 13 263 VRCHLICKÉHO SAD 1894/4 602 00 BRNO	
ČÁST: D.1.2 STAVEBNĚ KONSTRUKČNÍ ŘEŠENÍ		STAVEBNÍ OBJEKT: SO 01	
VEDOUcí PROJEKTANT: ING.ARCH. JIŘÍ HUŠKE		FIRMA: LOUDIL projekt, s.r.o. OBŘANSKÁ 1115/43 614 00 BRNO e-mail: loudil@loudilprojekt.cz tel: +420 723 111 671	
ZODPOVĚDNÝ PROJEKTANT: ING. LUKÁŠ LOUDIL			
VYPRACOVAL: ING. LUKÁŠ LOUDIL			
KONTROLOVAL: ING.LUKÁŠ LOUDIL		DATUM: DUBEN 2021	
NÁZEV VÝKRESU: KONSTRUKCE VENKOVNÍCH ZÁKLADŮ - SCHÉMA VÝZTUŽE		MĚŘÍTKO: 1:50	
		PARÉ:	ČÍSLO VÝKRESU: D.1.2.28