


LEGENDA MÍSTNOSTÍ						
Č. M.	ÚČEL MÍSTNOSTI	PLOCHA [m²]	PODLAHA / SKLADBA	POVRCHOVÁ ÚPRAVA STĚN / SKLADBA	POVRCHOVÁ ÚPRAVA STROPU / SKLADBA	SVĚTLÁ VÝŠKA [m]
001	SKLAD	17,00	BETON, DLAŽBA DO ŠTĚRKU	POHLEDOVÝ VP1	POHLEDOVÝ BETON	2,09
002	SKLAD	11,72	BETON, DLAŽBA DO ŠTĚRKU	POHLEDOVÝ VP1	POHLEDOVÝ BETON	2,09

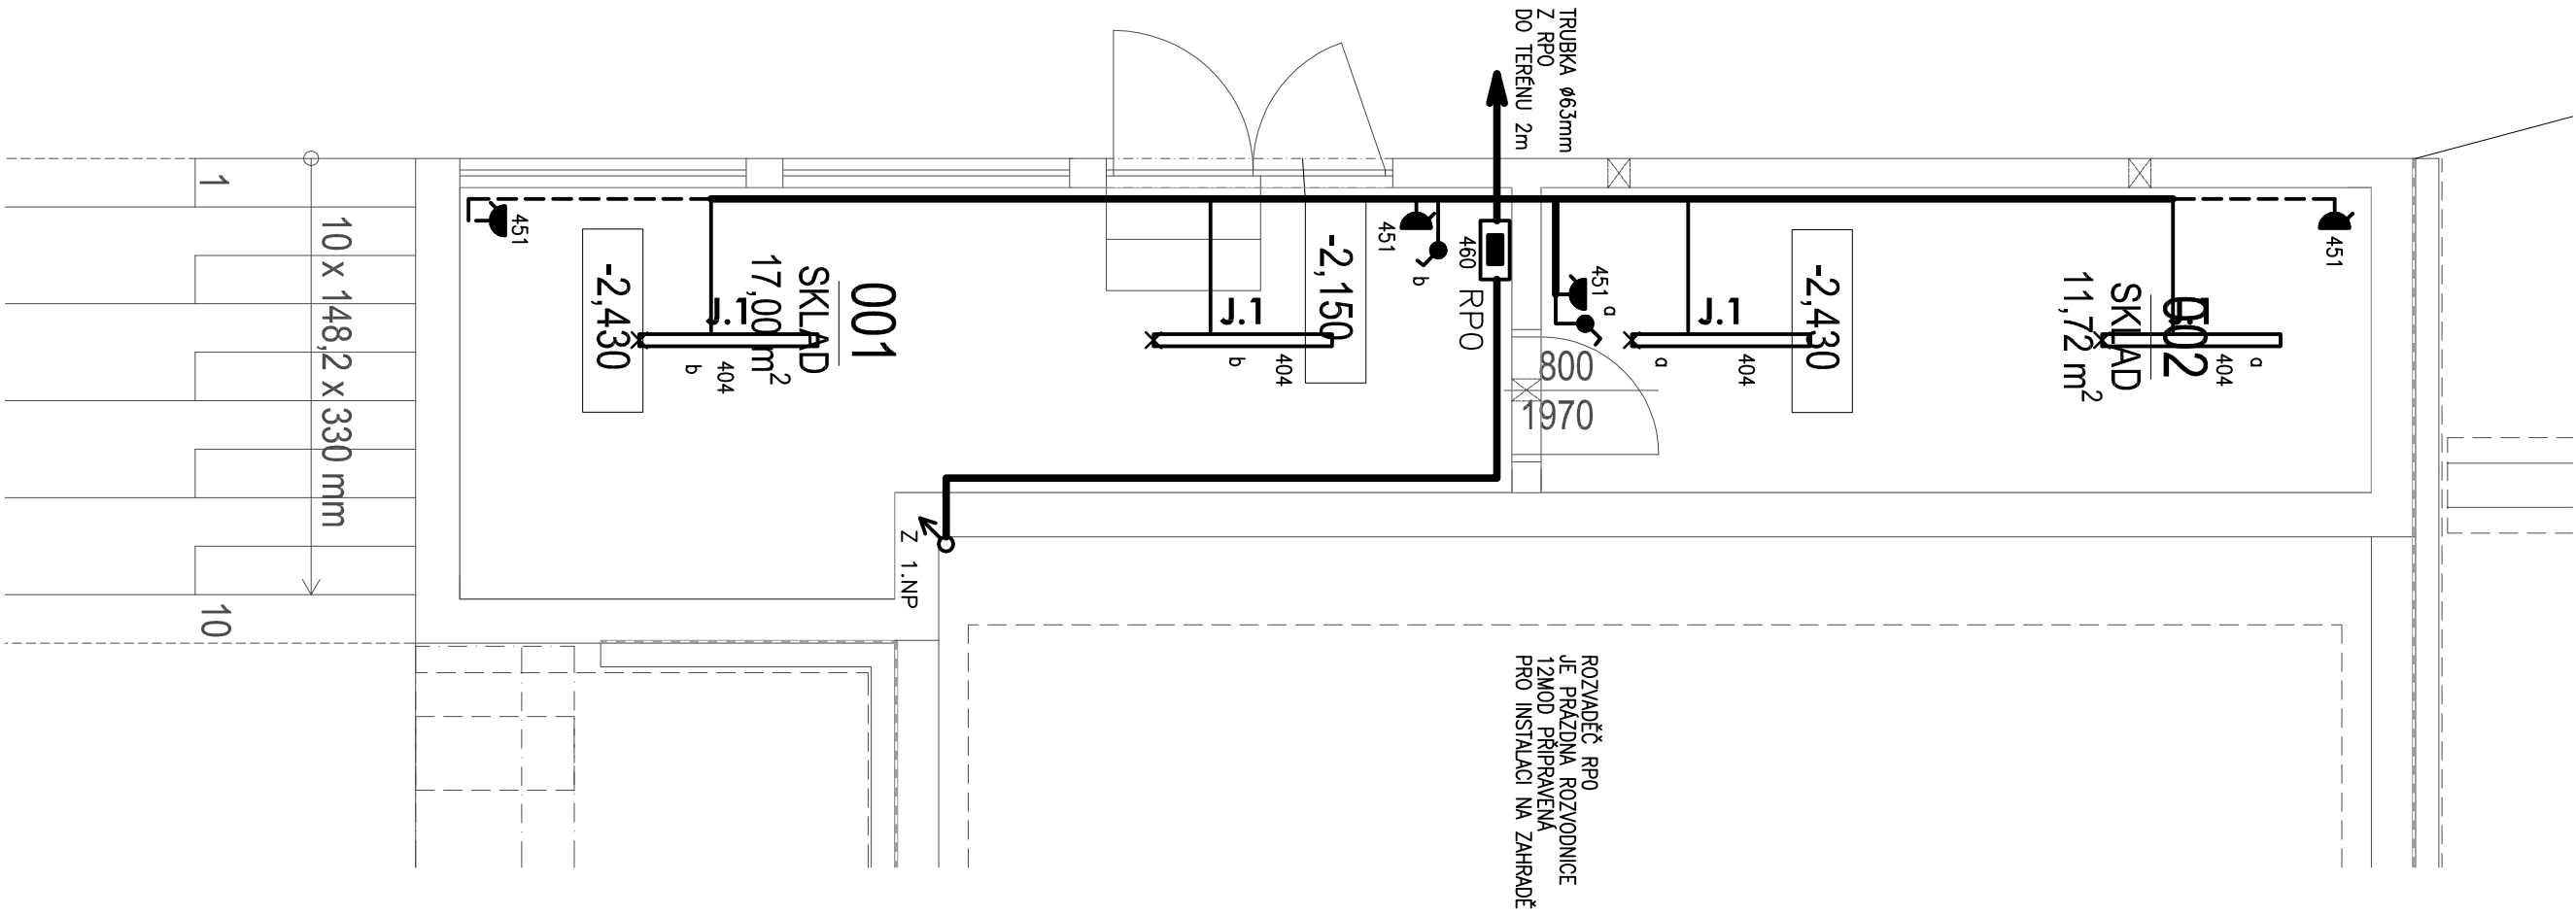

INVESTOR:		OBEC BLUČINA, NÁMĚSTÍ SVĚTOBY 119, 664 56, BLUČINA, IČ: 002 81 611	
STAVEBNÍ ÚPRAVY A PŘÍSTAVBA MŠ BLUČINA			
STUPEŇ:		DOKUMENTACE PRO PROVÁZENÍ STAVBY	
AUTOR:		FIRMA: MVS architekti s.r.o. ING. ARCH. JANA HOTAŘKOVÁ IČ: 072 13 263 KUNESOVÁ ZTI/28 643 00 BRNO - ČERUČE	
ČÁST:		STAVEBNÍ OBJEKT: SO 01	
D.1.4.6 SILNOPROUDÁ ELEKTROTECHNIKA			
VEDOUcí PROJEKTANT:		FIRMA: ING. LUBOŠ NOVÁK IČ: 70149143 KUNESOVÁ ZTI/28 643 00 BRNO - ČERUČE	
ZODPOVĚDNÝ PROJEKTANT:		ING. JAN ZBĚHECKÝ	
VYPRACOVAL:		ING. LUBOŠ NOVÁK	
KONTROLOVAL:		ING. JAN ZBĚHECKÝ	
NÁZEV VÝKRESU:		DATUM: JUN 2021	
		MĚŘÍTKO: 1:50	
		PÁŘE:	
		ČÍSLO VÝKRESU: D.1.4.6.3	
PŮDORYS 1.PP			