


SO-02: STÁV. OBJEKT ZŠ - STAVEBNÍ ÚPRAVY

SO-01: PŘÍSTAVBA ZŠ

TABULKA MÍSTNOSTÍ - 1.PP		
č.	Název místnosti	Plocha (m2)
001	SKLEP 1	44,97
002	SKLEP 2	29,30
003	SKLEP 3	14,36
		88,63 m²

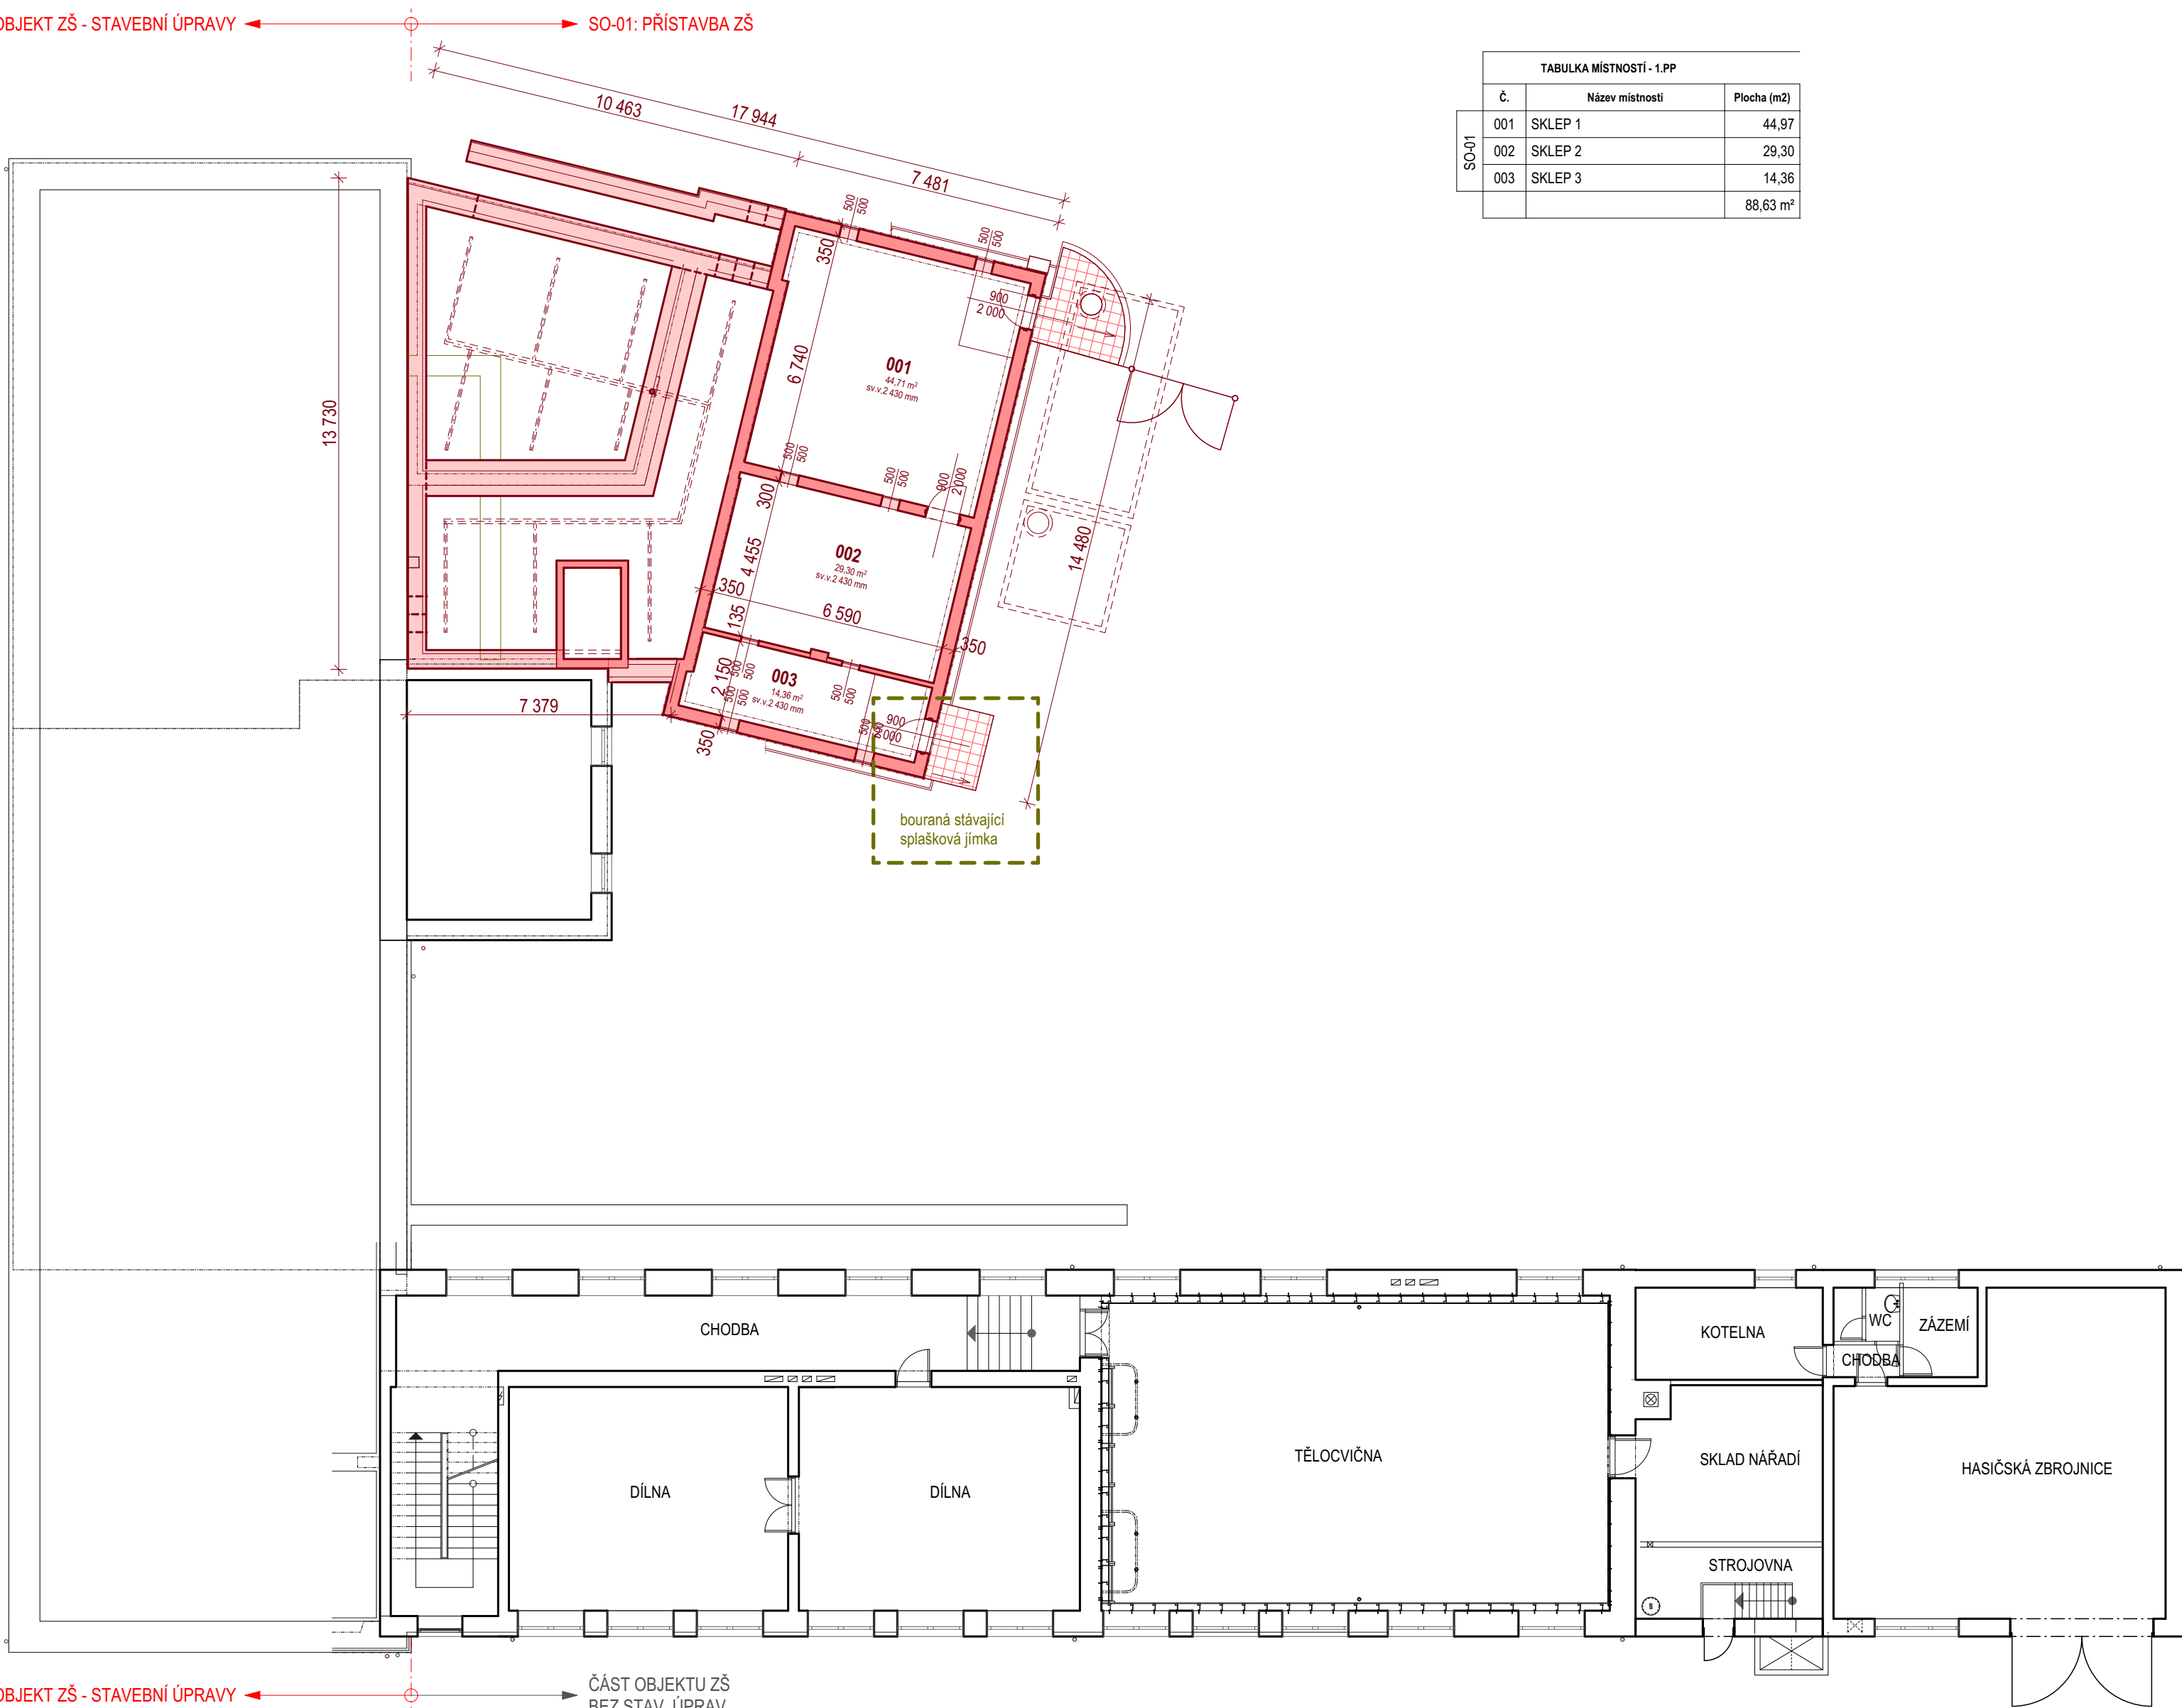

SO-02: STÁV. OBJEKT ZŠ - STAVEBNÍ ÚPRAVY

ČÁST OBJEKTU ZŠ
BEZ STAV. ÚPRAV

LEGENDA:

- stávající zdivo a konstrukce
- bourané zdivo a konstrukce
- nové zdivo a konstrukce

Ing. arch. Antonín Dolejš

cn=Ing. arch. Antonín Dolejš, c=CZ,
o=ČESKÁ KOMORA ARCHITEKTŮ,
ou=04468, email=dolejs@aspira.cz
22.07.2025

PROJEKČNÍ ATELIER
Nám. Dr. Josefa Theurera 203
261 01 Příbram II
telefon: 318 628 077
e-mail: aspira@aspira.cz

projekty • architektura • stavby

zodp. projektant: Ing.arch. Antonín Dolejš	vypracoval: Milan Rousek	paré:
stavebník: Obec Bohutín, Vysoká Pec 140, 26241 Bohutín - Vysoká Pec		
místo stavby: k.ú. Bohutín, parc.č. 36/1, 504 a 808/5, okres Příbram	č.zak.: *****/2024	
stavba: PŘÍSTAVBA A STAVEBNÍ ÚPRAVY ZŠ BOHUTÍN VČ. ZPEVNĚNÝCH PLOCH, OPLOČENÍ, IS A ZELENĚ SO-01: PŘÍSTAVBA OBJEKTU ZŠ SO-02: STAVEBNÍ ÚPRAVY STÁV. OBJEKTU ZŠ	stupeň PD: dokumentace pro stavební povolání datum: prosinec 2024	
vykres: PŮDORYS 1.PP - STÁVAJÍCÍ STAV SCHEMA BOURANÝCH A NOVÝCH KONSTRUKCÍ	měřítko: 1:150 číslo výkresu: D.01	