


SO-02: STÁV. OBJEKT ZŠ - STAVEBNÍ ÚPRAVY

SO-01: PŘÍSTAVBA ZŠ

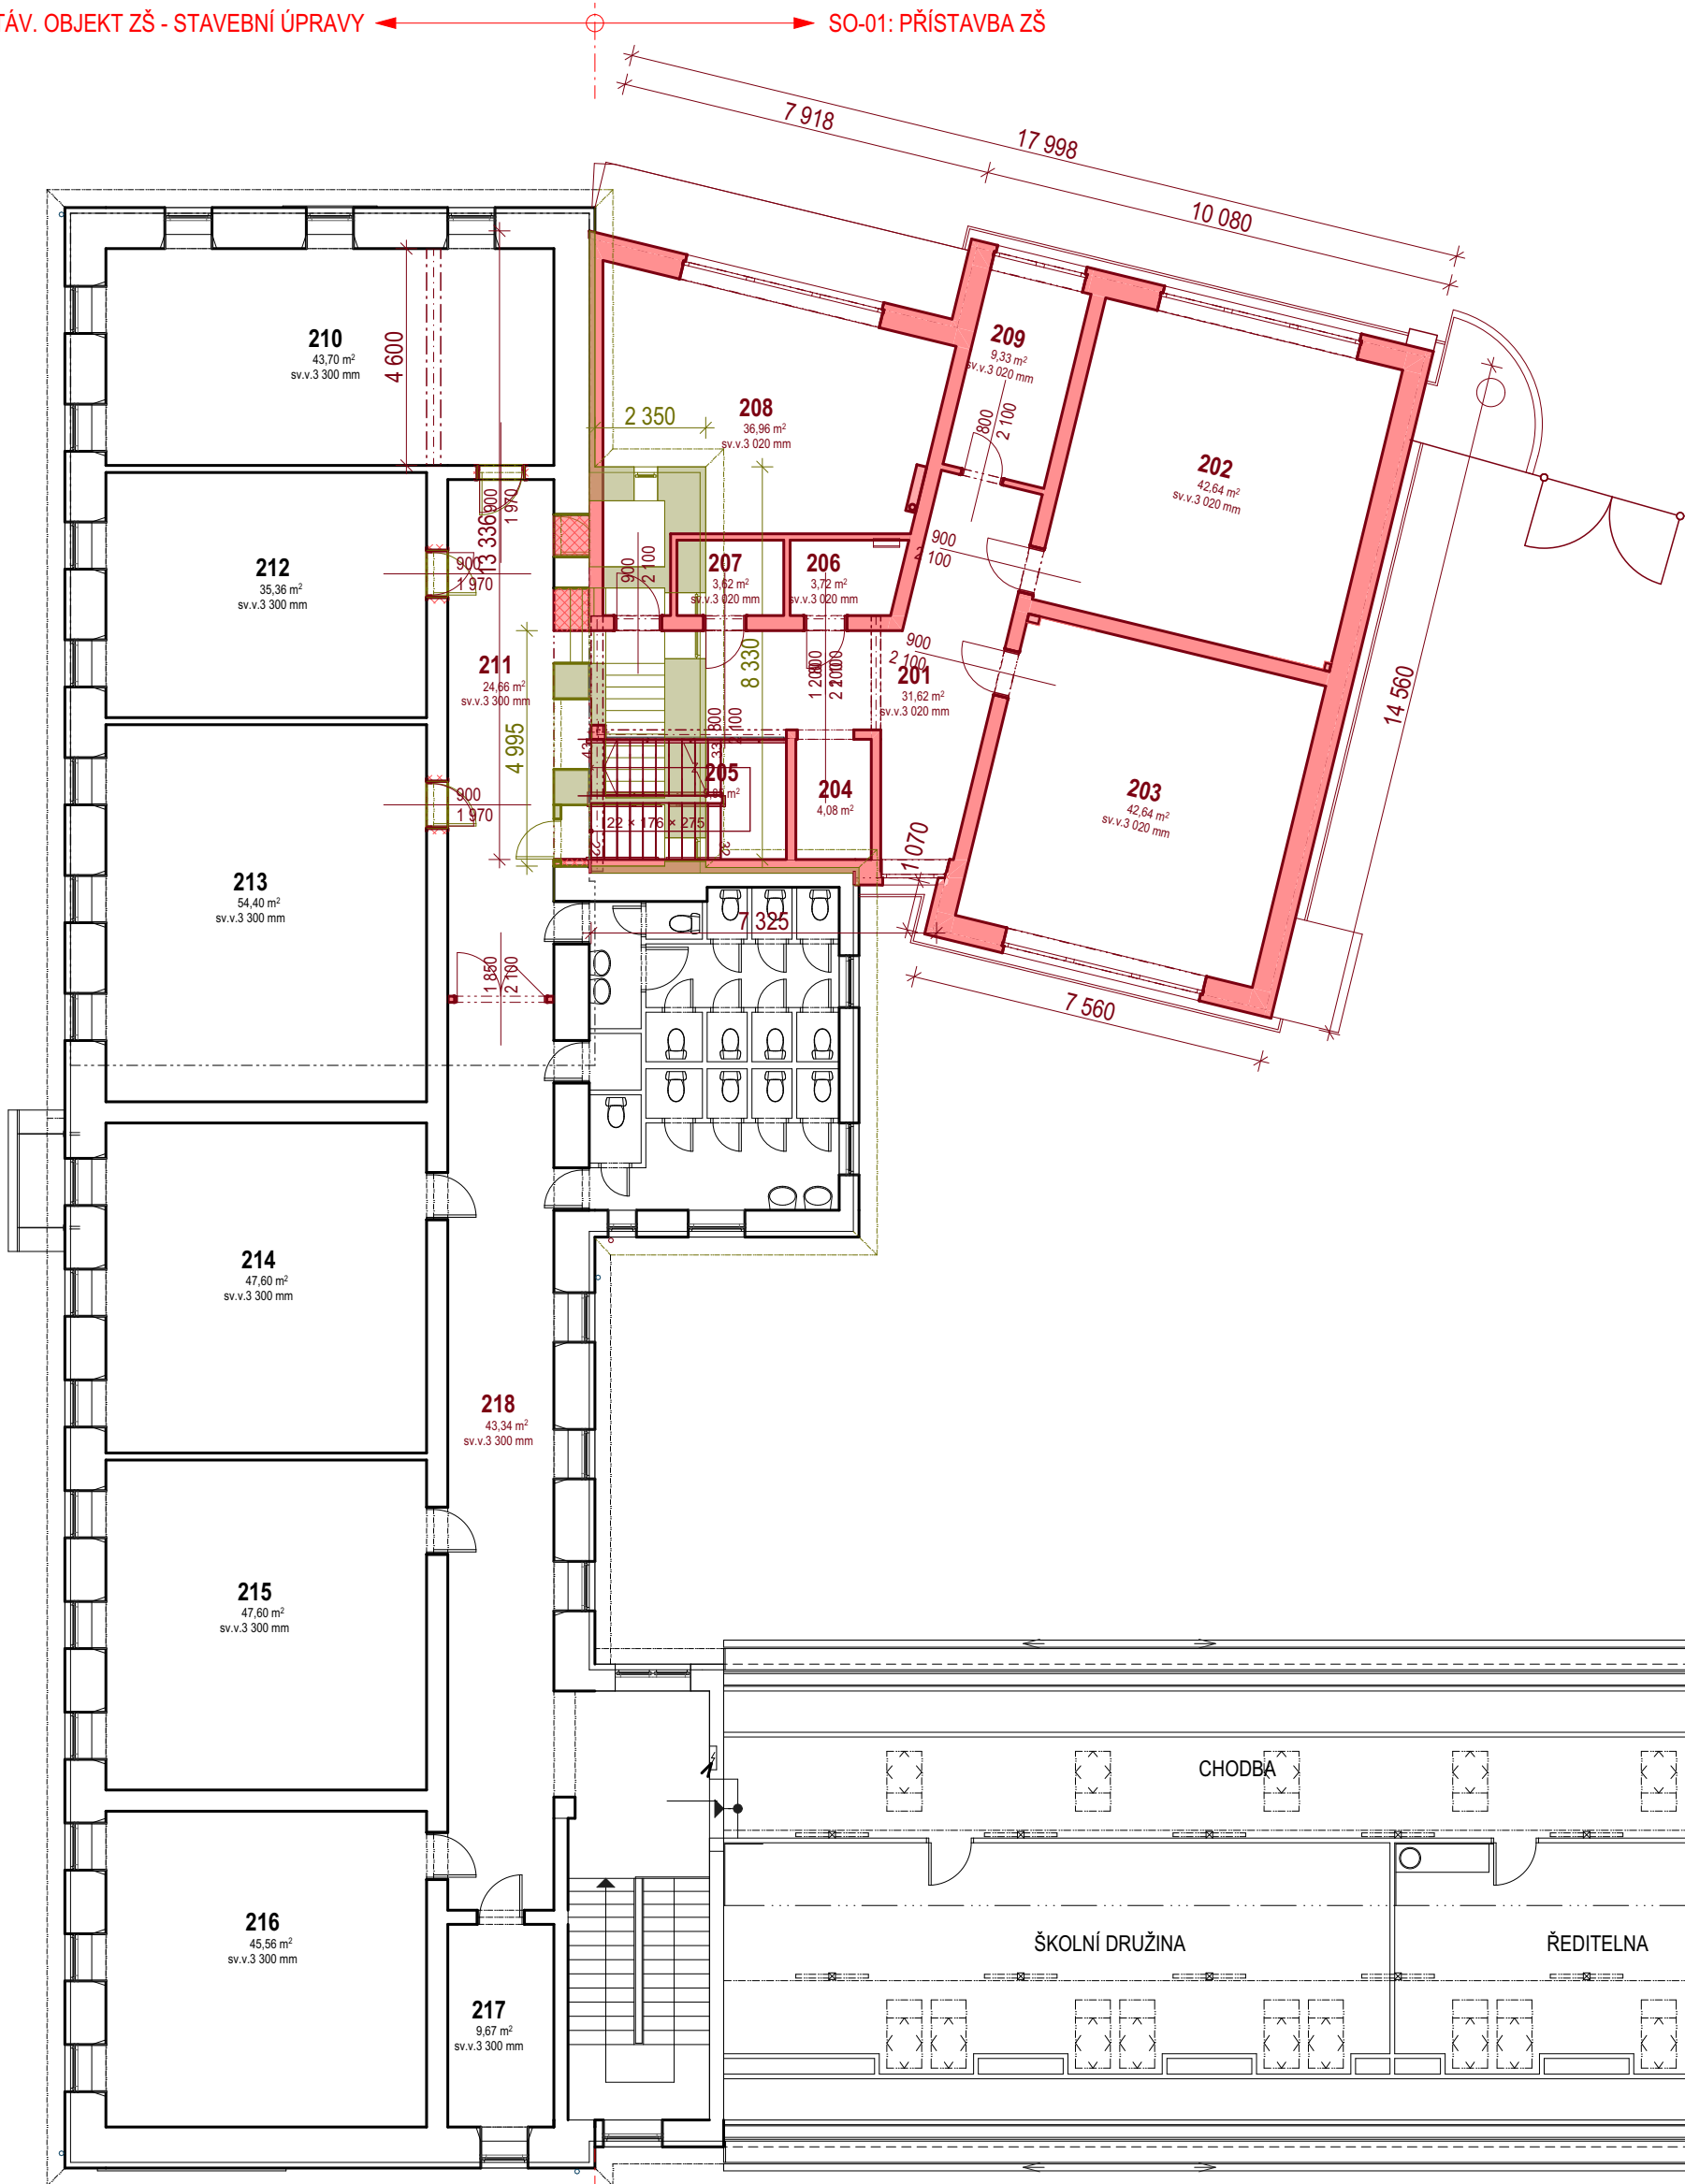

SO-02: STÁV. OBJEKT ZŠ - STAVEBNÍ ÚPRAVY

ČÁST OBJEKTU ZŠ
BEZ STAV. ÚPRAV

LEGENDA:

- stávající zdivo a konstrukce
- bourané zdivo a konstrukce
- nové zdivo a konstrukce

TABULKA MÍSTNOSTÍ - 2.NP		
č.	Název místnosti	Plocha (m2)
201	CHODBA	31,62
202	UČEBNA	42,64
203	UČEBNA	42,64
204	VÝTAH	4,08
205	SCHODIŠTĚ	9,85
206	TECHNICKÁ MÍSTNOST - FVE	3,72
207	TECHNICKÁ MÍSTNOST - VZT	3,62
208	ŠKOLNÍ DRUŽINA	36,96
209	KABINET	9,33
210	UČEBNA	43,70
211	CHODBA	25,86
212	KABINET	35,36
213	UČEBNA	54,40
214	UČEBNA	47,60
215	UČEBNA	47,60
216	UČEBNA	45,56
217	KABINET	9,97
218	CHODBA	44,69
		539,19 m²

Ing. arch. Antonín
Dolejš

cn=Ing. arch. Antonín Dolejš,
c=CZ, o=ČESKÁ KOMORA
ARCHITEKTŮ, ou=04468,
email=dolejs@aspira.cz
22.07.2025

PROJEKČNÍ ATELIER

Nám. Dr. Josefa Theurera 203
261 01 Příbram II
telefon: 318 628 077
e-mail: aspira@aspira.cz

projekty • architektura • stavby

zodp. projektant: Ing.arch. Antonín Dolejš	vypracoval: Milan Rousek	paré:
stavebník: Obec Bohutín, Vysoká Pec 140, 26241 Bohutín - Vysoká Pec		
místo stavby: k.ú. Bohutín, parc.č. 36/1, 504 a 808/5, okres Příbram	stavba: PŘÍSTAVBA A STAVEBNÍ ÚPRAVY ZŠ BOHUTÍN VČ. ZPEVNĚNÝCH PLOCH, OPLOČENÍ, IS A ZELENĚ SO-01: PŘÍSTAVBA OBJEKTU ZŠ SO-02: STAVEBNÍ ÚPRAVY STÁV. OBJEKTU ZŠ	č.zak.: *****/2024 stupeň PD: dokumentace pro stavební povolání datum: prosinec 2024
vykres:	PŮDORYS 2.NP - STÁVAJÍCÍ STAV SCHEMA BOURANÝCH A NOVÝCH KONSTRUKCÍ	měřítko: 1:150 číslo výkresu: D.03