


LEGENDA MATERIÁLŮ


- stávající zdivo a konstrukce
- průzkřivky, dozdivování a rovnání stávajícího zdiva z cihel plných na maltu vápenocementovou
- zdi suterénu, základ výtahové šachty - železobetonová monolitická konstrukce "bílá vana" tl. 250, 300 a 350 mm
- Nové obvodové nosné zdivo celkové tl. 540 mm z cihelných broušených bloků POROTHERM 38 PROFÍ (vel. 380×248×249 mm) pro tl. stěny 380 mm na maltu pro tenké spáry, 1. vrstva zdiva 1NP z impregnovaných cihelných broušených bloků pro sokl POROTHERM 38 TBS PROFÍ tl. 380 mm na základací maltu. Venkovní líc zdiva se zateplením KZS ETICS deskami ISOVER EPS GREYWALL (λ = 0,032 W/mK) tl. 140 mm a systémovou tenkovrstvou fasádní probarvenou omítkou, vnitřní omítka strojní 10 mm.
- Nové vnitřní nosné zdivo celkové tl. 320 mm z cihelných broušených bloků POROTHERM 30 AKU Z PROFÍ (vel. 300×247×249 mm) pro tl. stěny 300 mm na maltu pro tenké spáry, 1. vrstva zdiva 1NP z impregnovaných cihelných broušených bloků pro sokl POROTHERM 30 S PROFÍ tl. 300 mm na základací maltu, oboustranná omítka strojní tl. 10 mm.
- Nové vnitřní nosné zdivo celkové tl. 290 mm z cihelných broušených bloků POROTHERM 24 PROFÍ (vel. 240×247×249 mm) pro tl. stěny 240 mm na maltu pro tenké spáry, 1. vrstva zdiva 1NP z impregnovaných cihelných broušených bloků pro sokl POROTHERM 24 S PROFÍ tl. 240 mm na základací maltu, jednostranná omítka strojní tl. 10 mm + dilatační spára z desek XPS tl. 40 mm směrem ke stáv. konstrukci obvodového zdiva objektu.
- Nové zdivo obvodových atik celkové tl. 400 mm z cihelných broušených bloků POROTHERM 17,5 PROFÍ (vel. 175×247×249 mm) pro tl. stěny 175 mm na maltu pro tenké spáry, oboustranný KZS ETICS deskami ISOVER EPS GREYWALL (λ = 0,032 W/mK) tl. 80 a 140 mm a se systémovou tenkovrstvou fasádní probarvenou omítkou. Vnitřní líc atiky je tvořen systémovou střešní hydroizolační folií.
- Nová obvodová stěna nástavby 3.NP celkové tl. 525 mm z cihelných broušených bloků POROTHERM 24 PROFÍ (vel. 240×248×249 mm) pro tl. stěny 240 mm na maltu pro tenké spáry, venkovní líc zdiva se zateplením KZS ETICS deskami ISOVER FASSIL (λ = 0,034 W/mK) tl. 160 a 40 mm, s difúzní folií, roštem a fasádním obkladem rovinným plechem se stojatou drážkou. Vnitřní omítka strojní 10 mm.
- Nová obvodová stěna nástavby 3.NP celkové tl. 525 mm z monolitické železobetonové stěny tl. 250 mm, venkovní líc se zateplením KZS ETICS deskami ISOVER FASSIL (λ = 0,034 W/mK) tl. 160 a 40 mm, s difúzní folií, roštem a fasádním obkladem rovinným plechem se stojatou drážkou. Vnitřní omítka strojní 10 mm.
- Nové železobetonové monolitické sloupky 300 x 300 mm (beton, výztuž - viz. realizační PD)
- Nové železobetonové monolitické stěny šachty výtahu tl. 200 mm (beton, výztuž - viz. realizační PD)
- Nové vnitřní nenosné zdivo příček celkové tl. 135 mm z cihelných broušených bloků POROTHERM 11,5 AKU PROFÍ (vel. 115×497×249 mm) pro tl. stěny 115 mm na maltu pro tenké spáry, oboustranná omítka strojní tl. 10 mm.
- Nová vnitřní nenosná stěna podkrovní celkové tl. 295 mm z ocel. roštové podkonstrukce, výplní miner. deskami ISOVER UNI (λ = 0,034 W/mK) tl. 200 a 60 mm, s parotěsnou zábranou a vnitřním povrchem z desek SDK tl. 15 mm
- Nová vnitřní nenosná příčka celkové tl. 130 mm z ocel. roštové podkonstrukce, výplní miner. deskami ISOVER UNI (λ = 0,034 W/mK) tl. 100 mm, s oboustranným povrchem z desek SDK tl. 15 mm (požární odolnost REI 30 DP1)

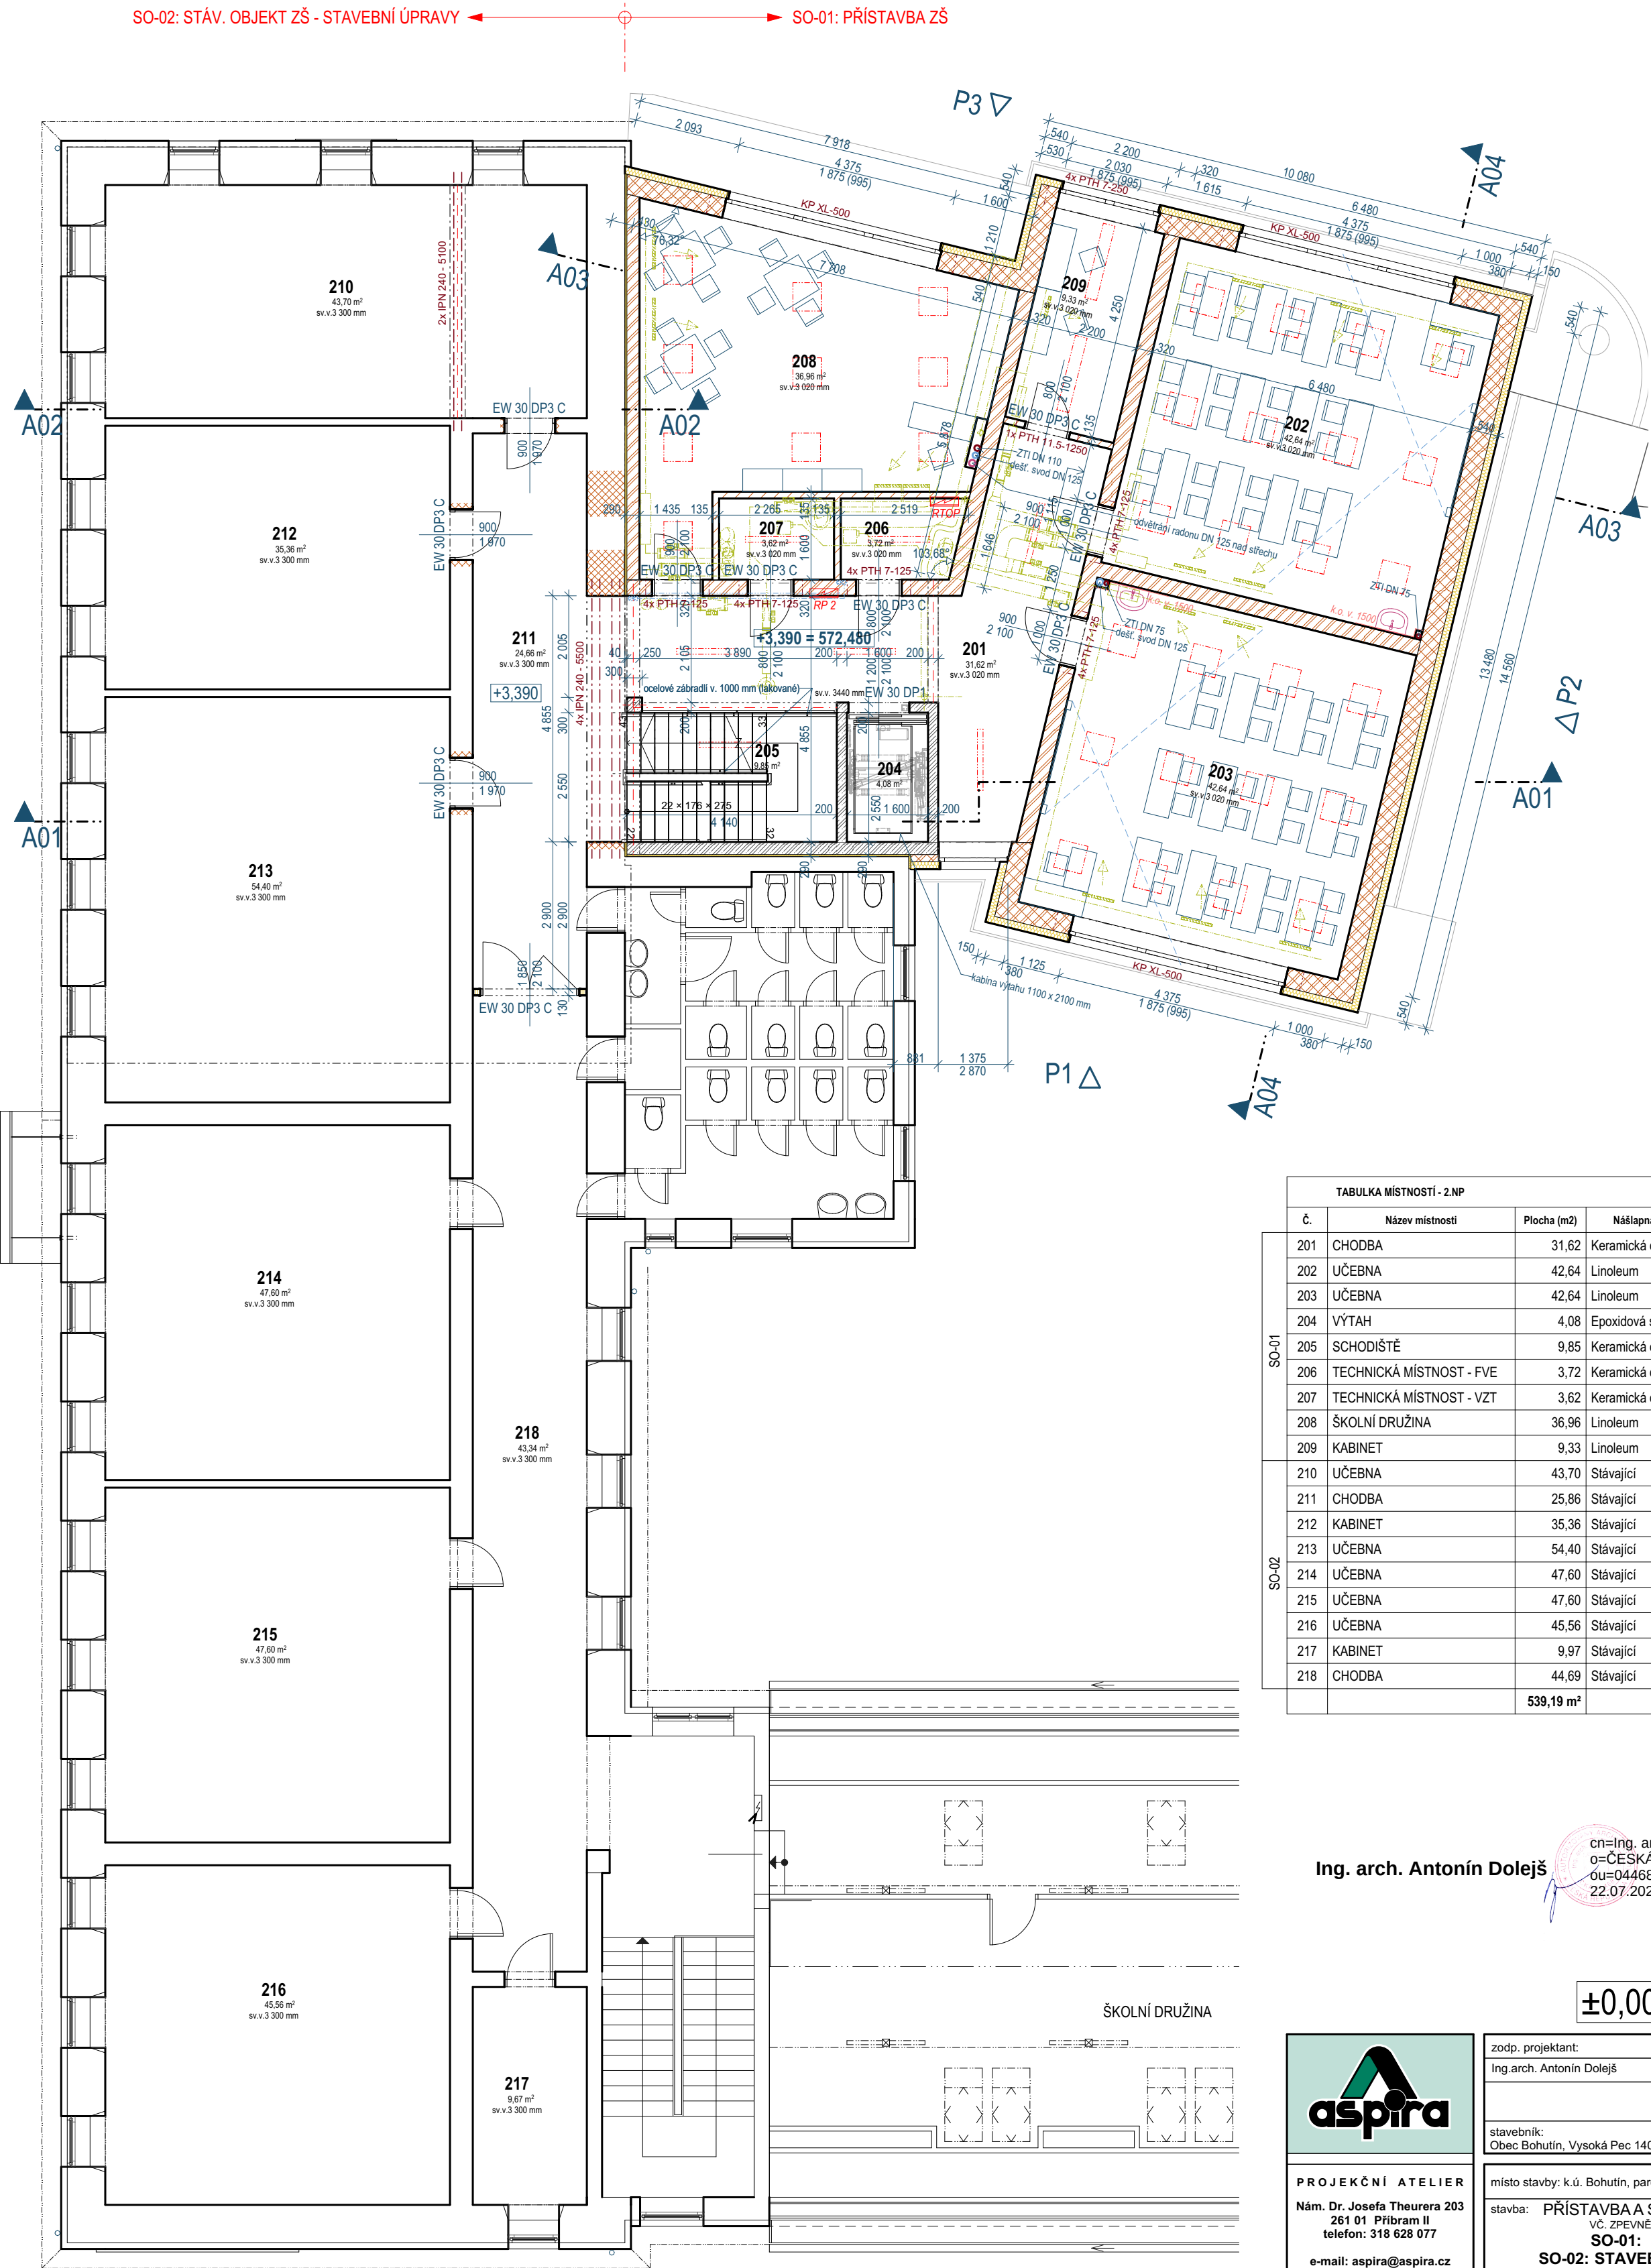

TABULKA MÍSTNOSTÍ - 2.NP					
č.	Název místnosti	Plocha (m2)	Nášlapná vrstva	Povrchová úprava zdi	Povrchová úprava stropu
201	CHODBA	31,62	Keramická dlažba	Omítka štuk. + ker. soklík	SDK podhled
202	UČEBNA	42,64	Linoleum	Omítka štuk. + PVC lišta	SDK podhled
203	UČEBNA	42,64	Linoleum	Omítka štuk. + PVC lišta	SDK podhled
204	VÝTAH	4,08	Epoxidová stěrka	Sklo bezpečnostní, ocel. konstr.	Pohledový beton
205	SCHODIŠTĚ	9,85	Keramická dlažba	Omítka štuk. + ker. soklík	SDK podhled
206	TECHNICKÁ MÍSTNOST - FVE	3,72	Keramická dlažba	Omítka štuk. + ker. soklík	Pohledový beton
207	TECHNICKÁ MÍSTNOST - VZT	3,62	Keramická dlažba	Omítka štuk. + ker. soklík	Pohledový beton
208	ŠKOLNÍ DRUŽINA	36,96	Linoleum	Omítka štuk. + PVC lišta	SDK podhled
209	KABINET	9,33	Linoleum	Omítka štuk. + PVC lišta	SDK podhled
210	UČEBNA	43,70	Stávající	Stávající	Stávající
211	CHODBA	25,86	Stávající	Stávající	Stávající
212	KABINET	35,36	Stávající	Stávající	Stávající
213	UČEBNA	54,40	Stávající	Stávající	Stávající
214	UČEBNA	47,60	Stávající	Stávající	Stávající
215	UČEBNA	47,60	Stávající	Stávající	Stávající
216	UČEBNA	45,56	Stávající	Stávající	Stávající
217	KABINET	9,97	Stávající	Stávající	Stávající
218	CHODBA	44,69	Stávající	Stávající	Stávající
		539,19 m²			

Ing. arch. Antonín Dolejš

cn=Ing. arch. Antonín Dolejš, c=CZ,
o=ČESKÁ KOMORA ARCHITEKTŮ,
ou=04468, email=dolejs@aspira.cz
22.07.2025

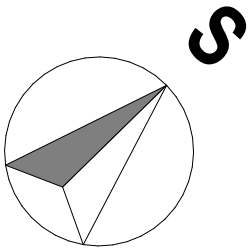

±0,000 = 569,090

 PROJEKČNÍ ATELIER Nám. Dr. Josefa Theurera 203 261 01 Příbram II telefon: 318 628 077 e-mail: aspira@aspira.cz	zodp. projektant: Ing.arch. Antonín Dolejš	vypracoval: Milan Rousek	paré:
	stavebník: Obec Bohutín, Vysoká Pec 140, 26241 Bohutín - Vysoká Pec		
	místo stavby: k.ú. Bohutín, parc.č. 36/1, 504 a 808/5, okres Příbram	č.zak.: *****/2024	
projekty • architektura • stavby	stavba: PŘÍSTAVBA A STAVEBNÍ ÚPRAVY ZŠ BOHUTÍN VČ. ZPEVNĚNÝCH PLOCH, OPLOČENÍ, IS A ZELENÉ SO-01: PŘÍSTAVBA OBJEKTU ZŠ SO-02: STAVEBNÍ ÚPRAVY STÁV. OBJEKTU ZŠ	stupeň PD: dokumentace pro stavební povolení datum: prosinec 2024	
	výkres: PŮDORYS 2.NP	měřítko: 1:100 číslo výkresu: D.08	