



SITUACE OPLOCENÍ 1:200

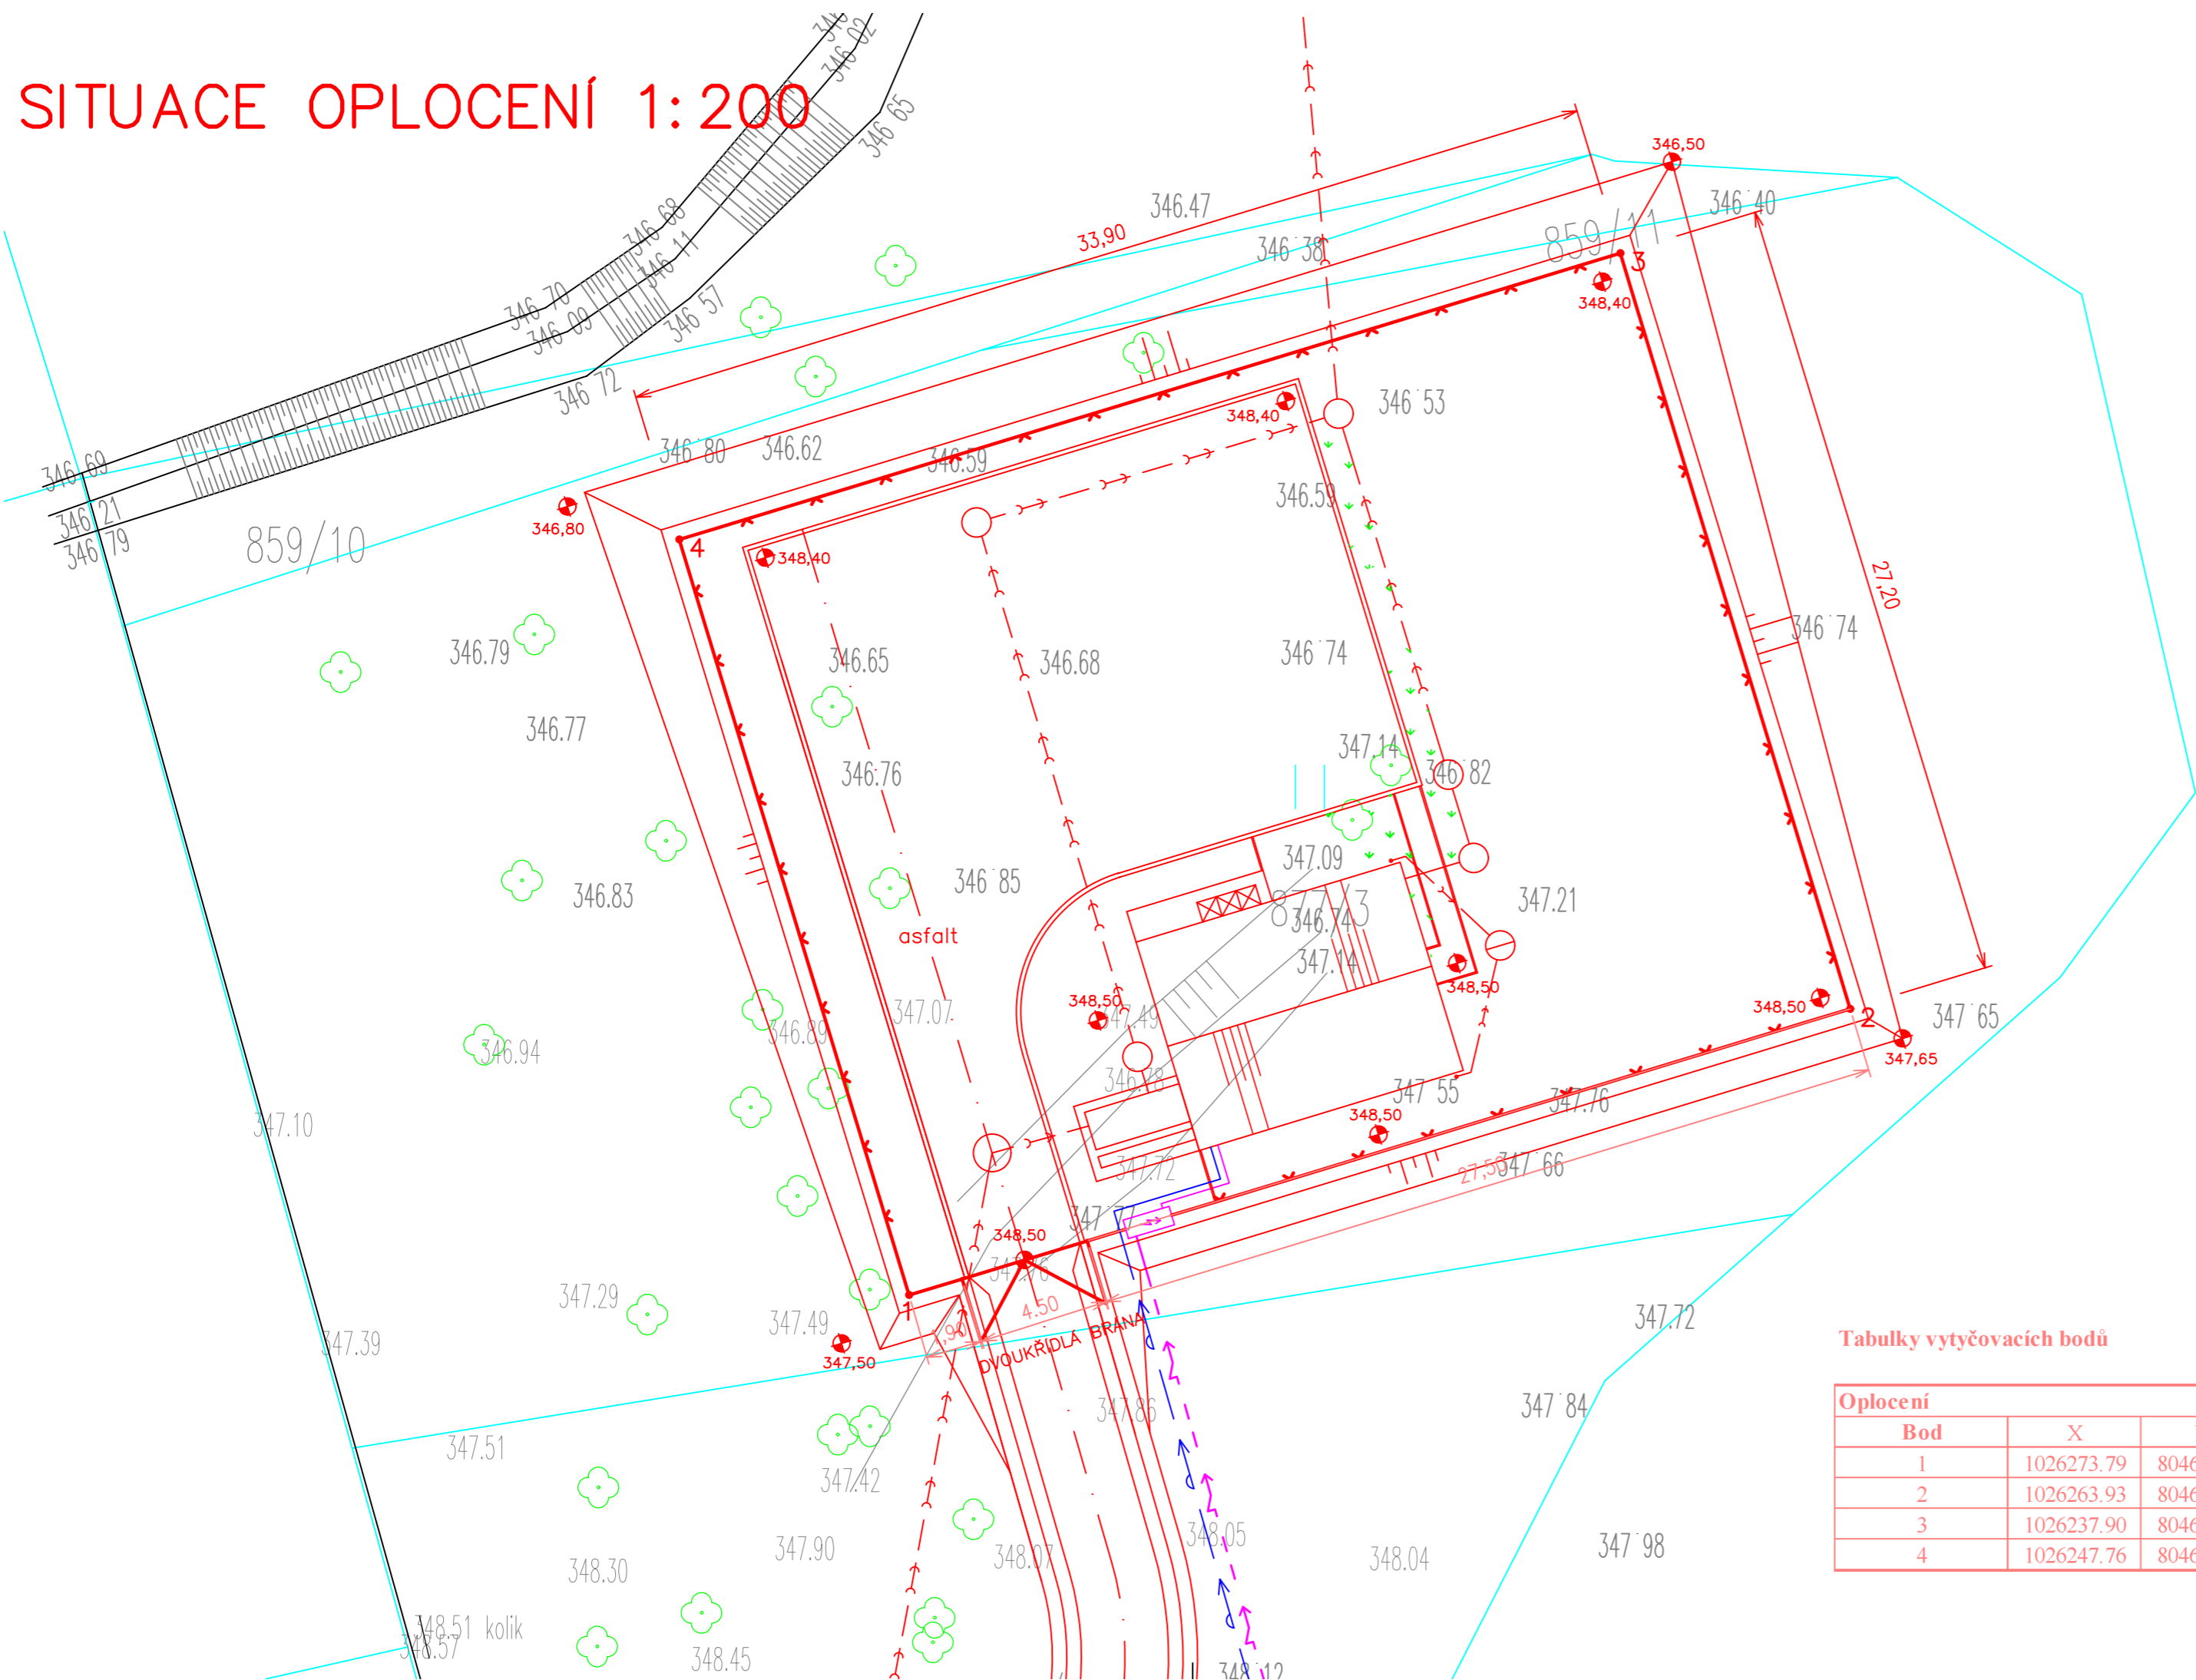

Legenda:

- SPLAŠKOVÁ KANALIZACE
- VODOVODNÍ PŘÍPOJKA
- PŘÍPOJKA NN
- HRANICE POZEMKŮ

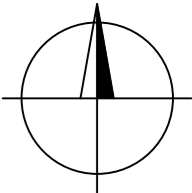

Tabulky vytyčovacíh bodů

Oplocení		
Bod	X	Y
1	1026273.79	804636.20
2	1026263.93	804603.78
3	1026237.90	804611.70
4	1026247.76	804644.12

SO 01.5 SOUŘADNICOVÝ SYSTÉM : JSTK VÝŠKOVÝ SYSTÉM : Bp v

VYPRACOVAL		PROJEKTANT		HLAV. INŽ. PROJEKTU		AUTORIZOVANÁ OSOBA		<div>PIK V Í T E K</div> <div>Inženýrská a projektová kancelář</div>		
				ING. DALÍK		ING. DALÍK				
INVESTOR OBEC HOŘOVIČKY				OsRP RAKOVNÍK		KÚ STŘEDOČESKÝ				
NÁZEV STAVBY HOŘOVIČKY ČOV A KANALIZACE								ATELIER PRAHA		ČÍS. SOUPRAVY
								DATUM 08/2024		
								STUPEŇ DPS		
								FORMÁT 3xA4		
								MĚŘÍTKO 1 : 200		
								SOUBOR		
OBSAH VÝKRESU								ZAK. ČÍSLO		ČÍS. VÝKRESU
SITUACE – OPLOCENÍ								24 – 029		
										D.1.2