


SITUACE TERÉNNÍCH ÚPRAV 1:200

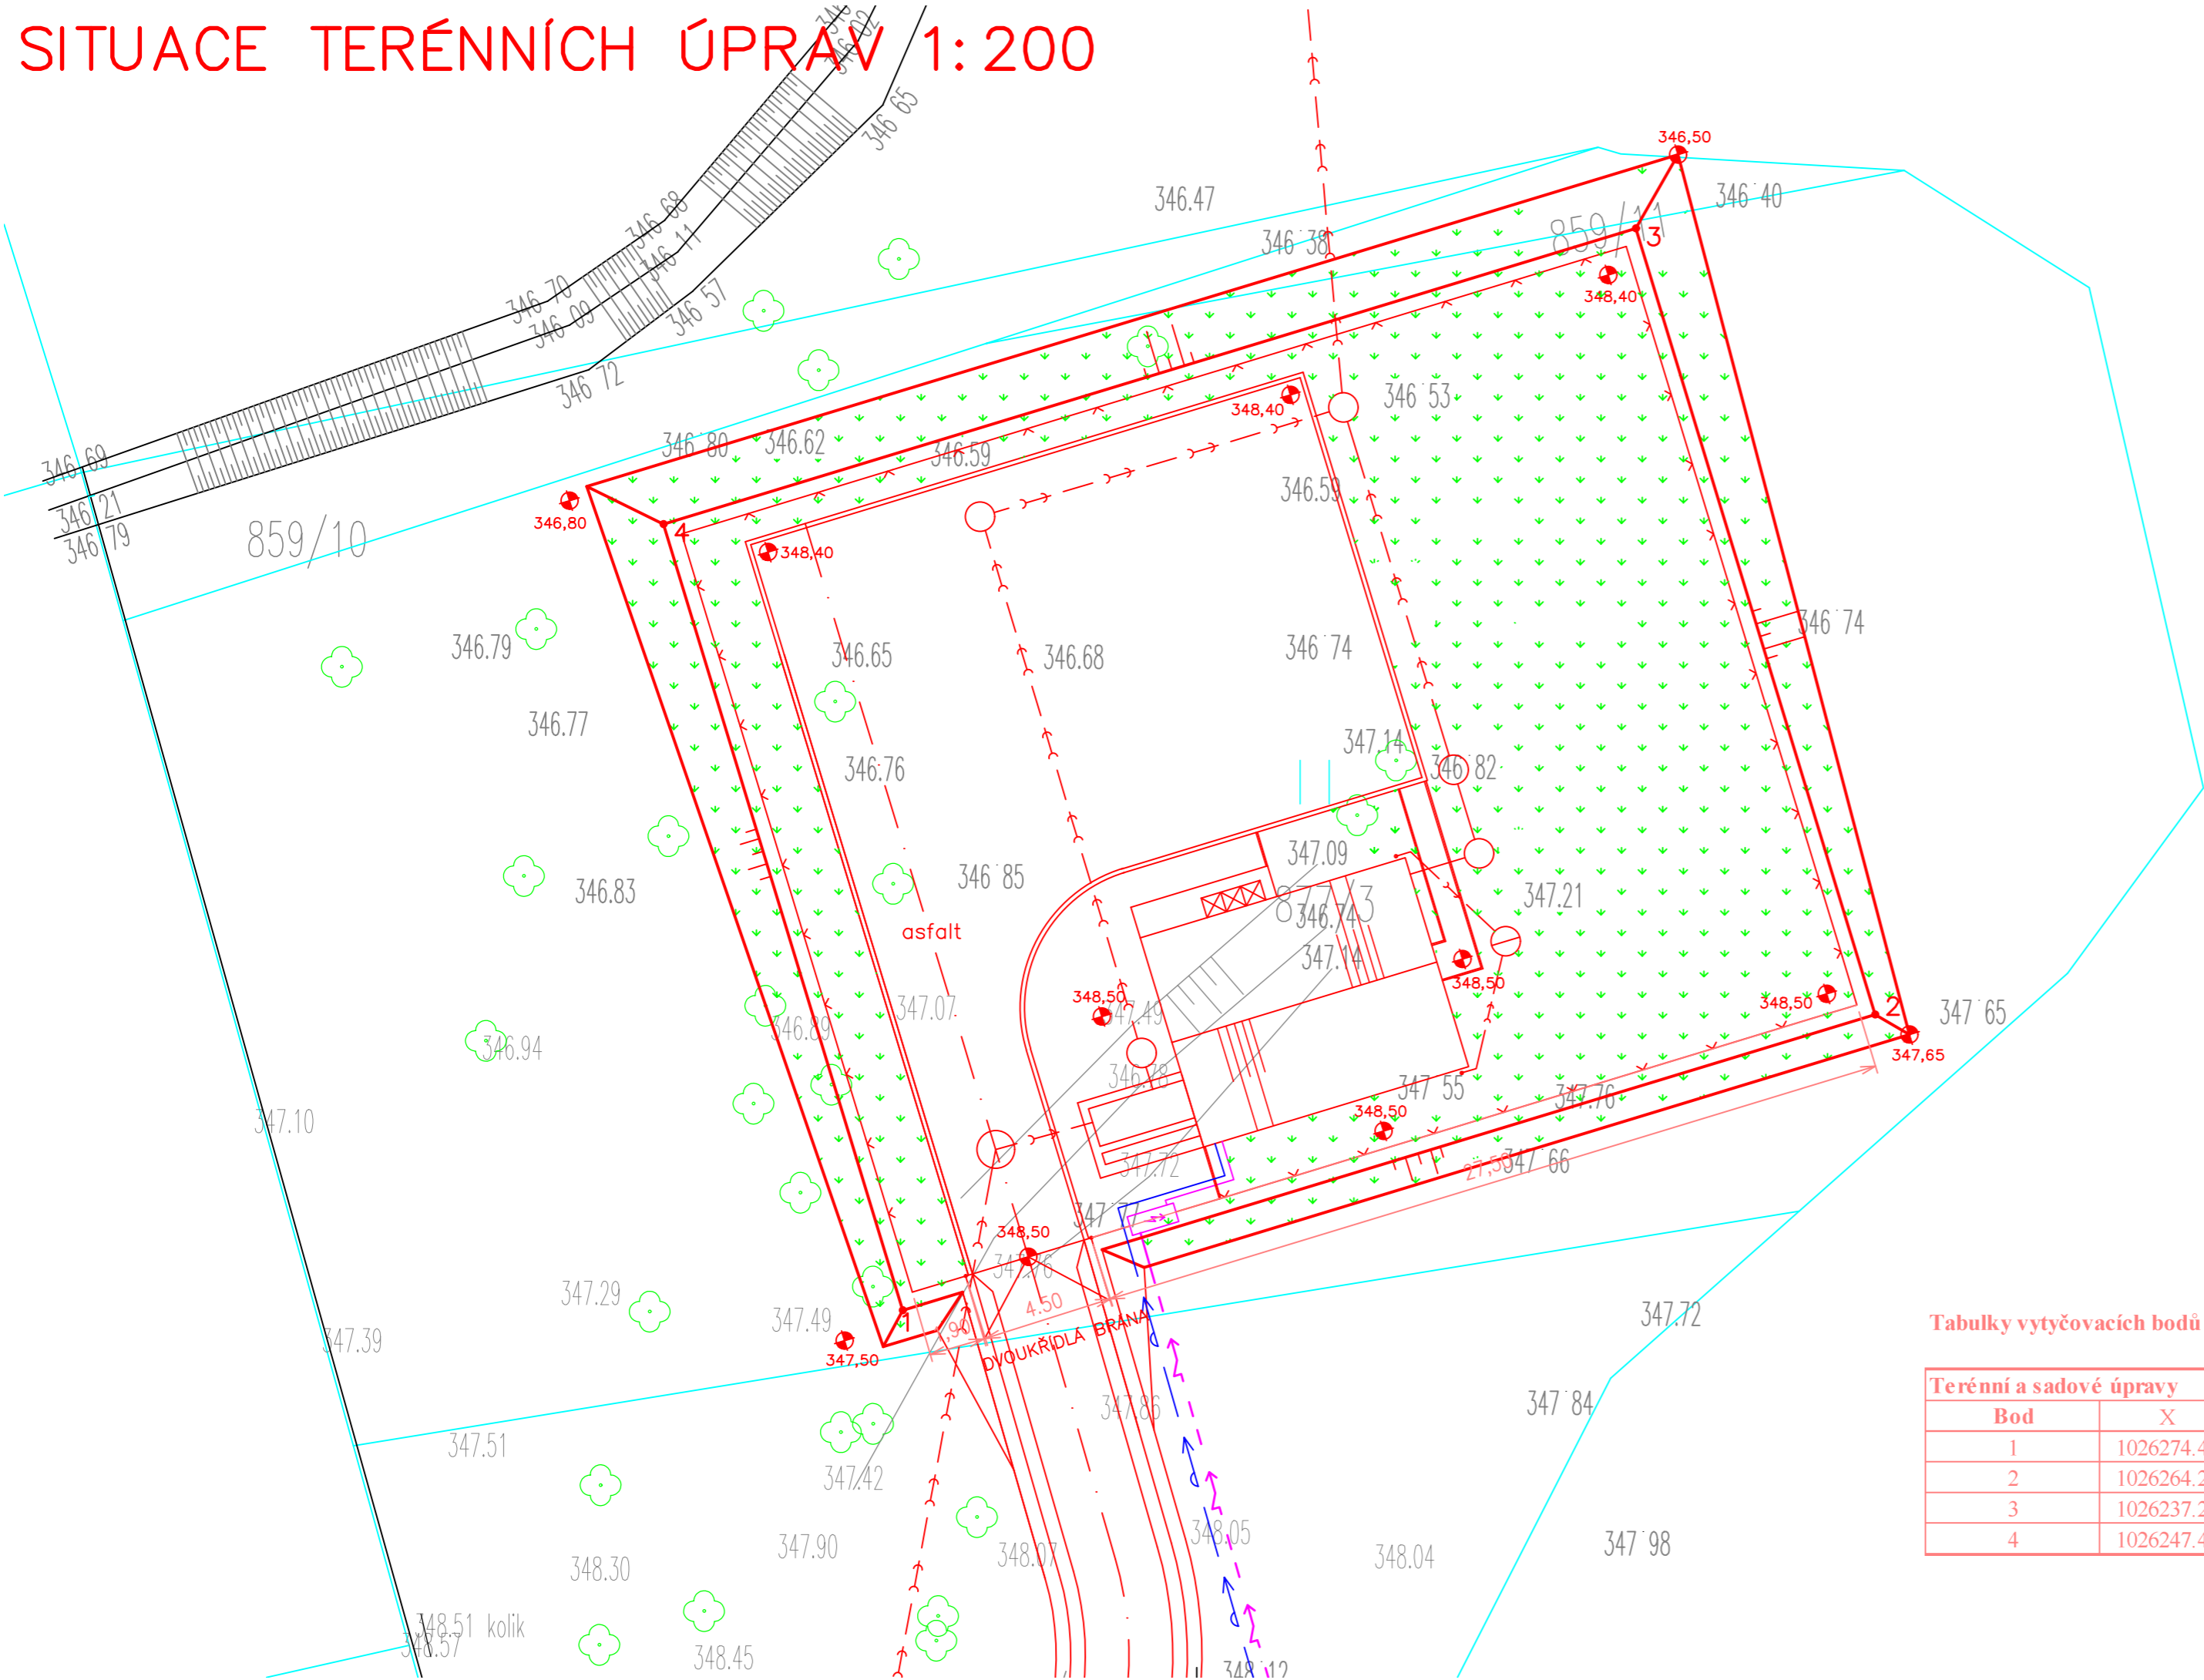


Tabulky vytyčovacíh bodů

Terénní a sadové úpravy		
Bod	X	Y
1	1026274.42	804636.53
2	1026264.27	804603.16
3	1026237.28	804611.37
4	1026247.43	804644.74

Legenda:

- SPLAŠKOVÁ KANALIZACE
- VODOVODNÍ PŘÍPOJKA
- PŘÍPOJKA NN
- HRANICE POZEMKŮ
- NEZPEVNĚNÁ PLOCHA – ZATRAVNĚNO

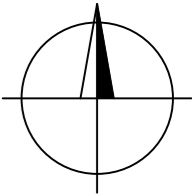

SO 01.6 SOUŘADNICOVÝ SYSTÉM : JSTK VÝŠKOVÝ SYSTÉM : Bpv

VYPRACOVAL	PROJEKTANT	HLAV. INŽ. PROJEKTU	AUTORIZOVANÁ OSOBA	<b>PIK V Í T E K</b> inženýrská a projektová kancelář	
		ING. DALÍK	ING. DALÍK		
INVESTOR OBEC HOŘOVIČKY		OsRP RAKOVNÍK	KÚ STŘEDOČESKÝ		
NÁZEV STAVBY <b>HOŘOVIČKY ČOV A KANALIZACE</b>				ATELIER PRAHA	ČIS. SOUPRAVY
				DATUM 08/2024	
				STUPEŇ DPS	
				FORMÁT 3xA4	
				MĚŘÍTKO 1 : 200	
SOUBOR					
OBSAH VÝKRESU				ZAK. ČÍSLO	ČIS. VÝKRESU
SITUACE				24 – 029	D.1.2