


PŮDORYS STŘECHY

M 1:100

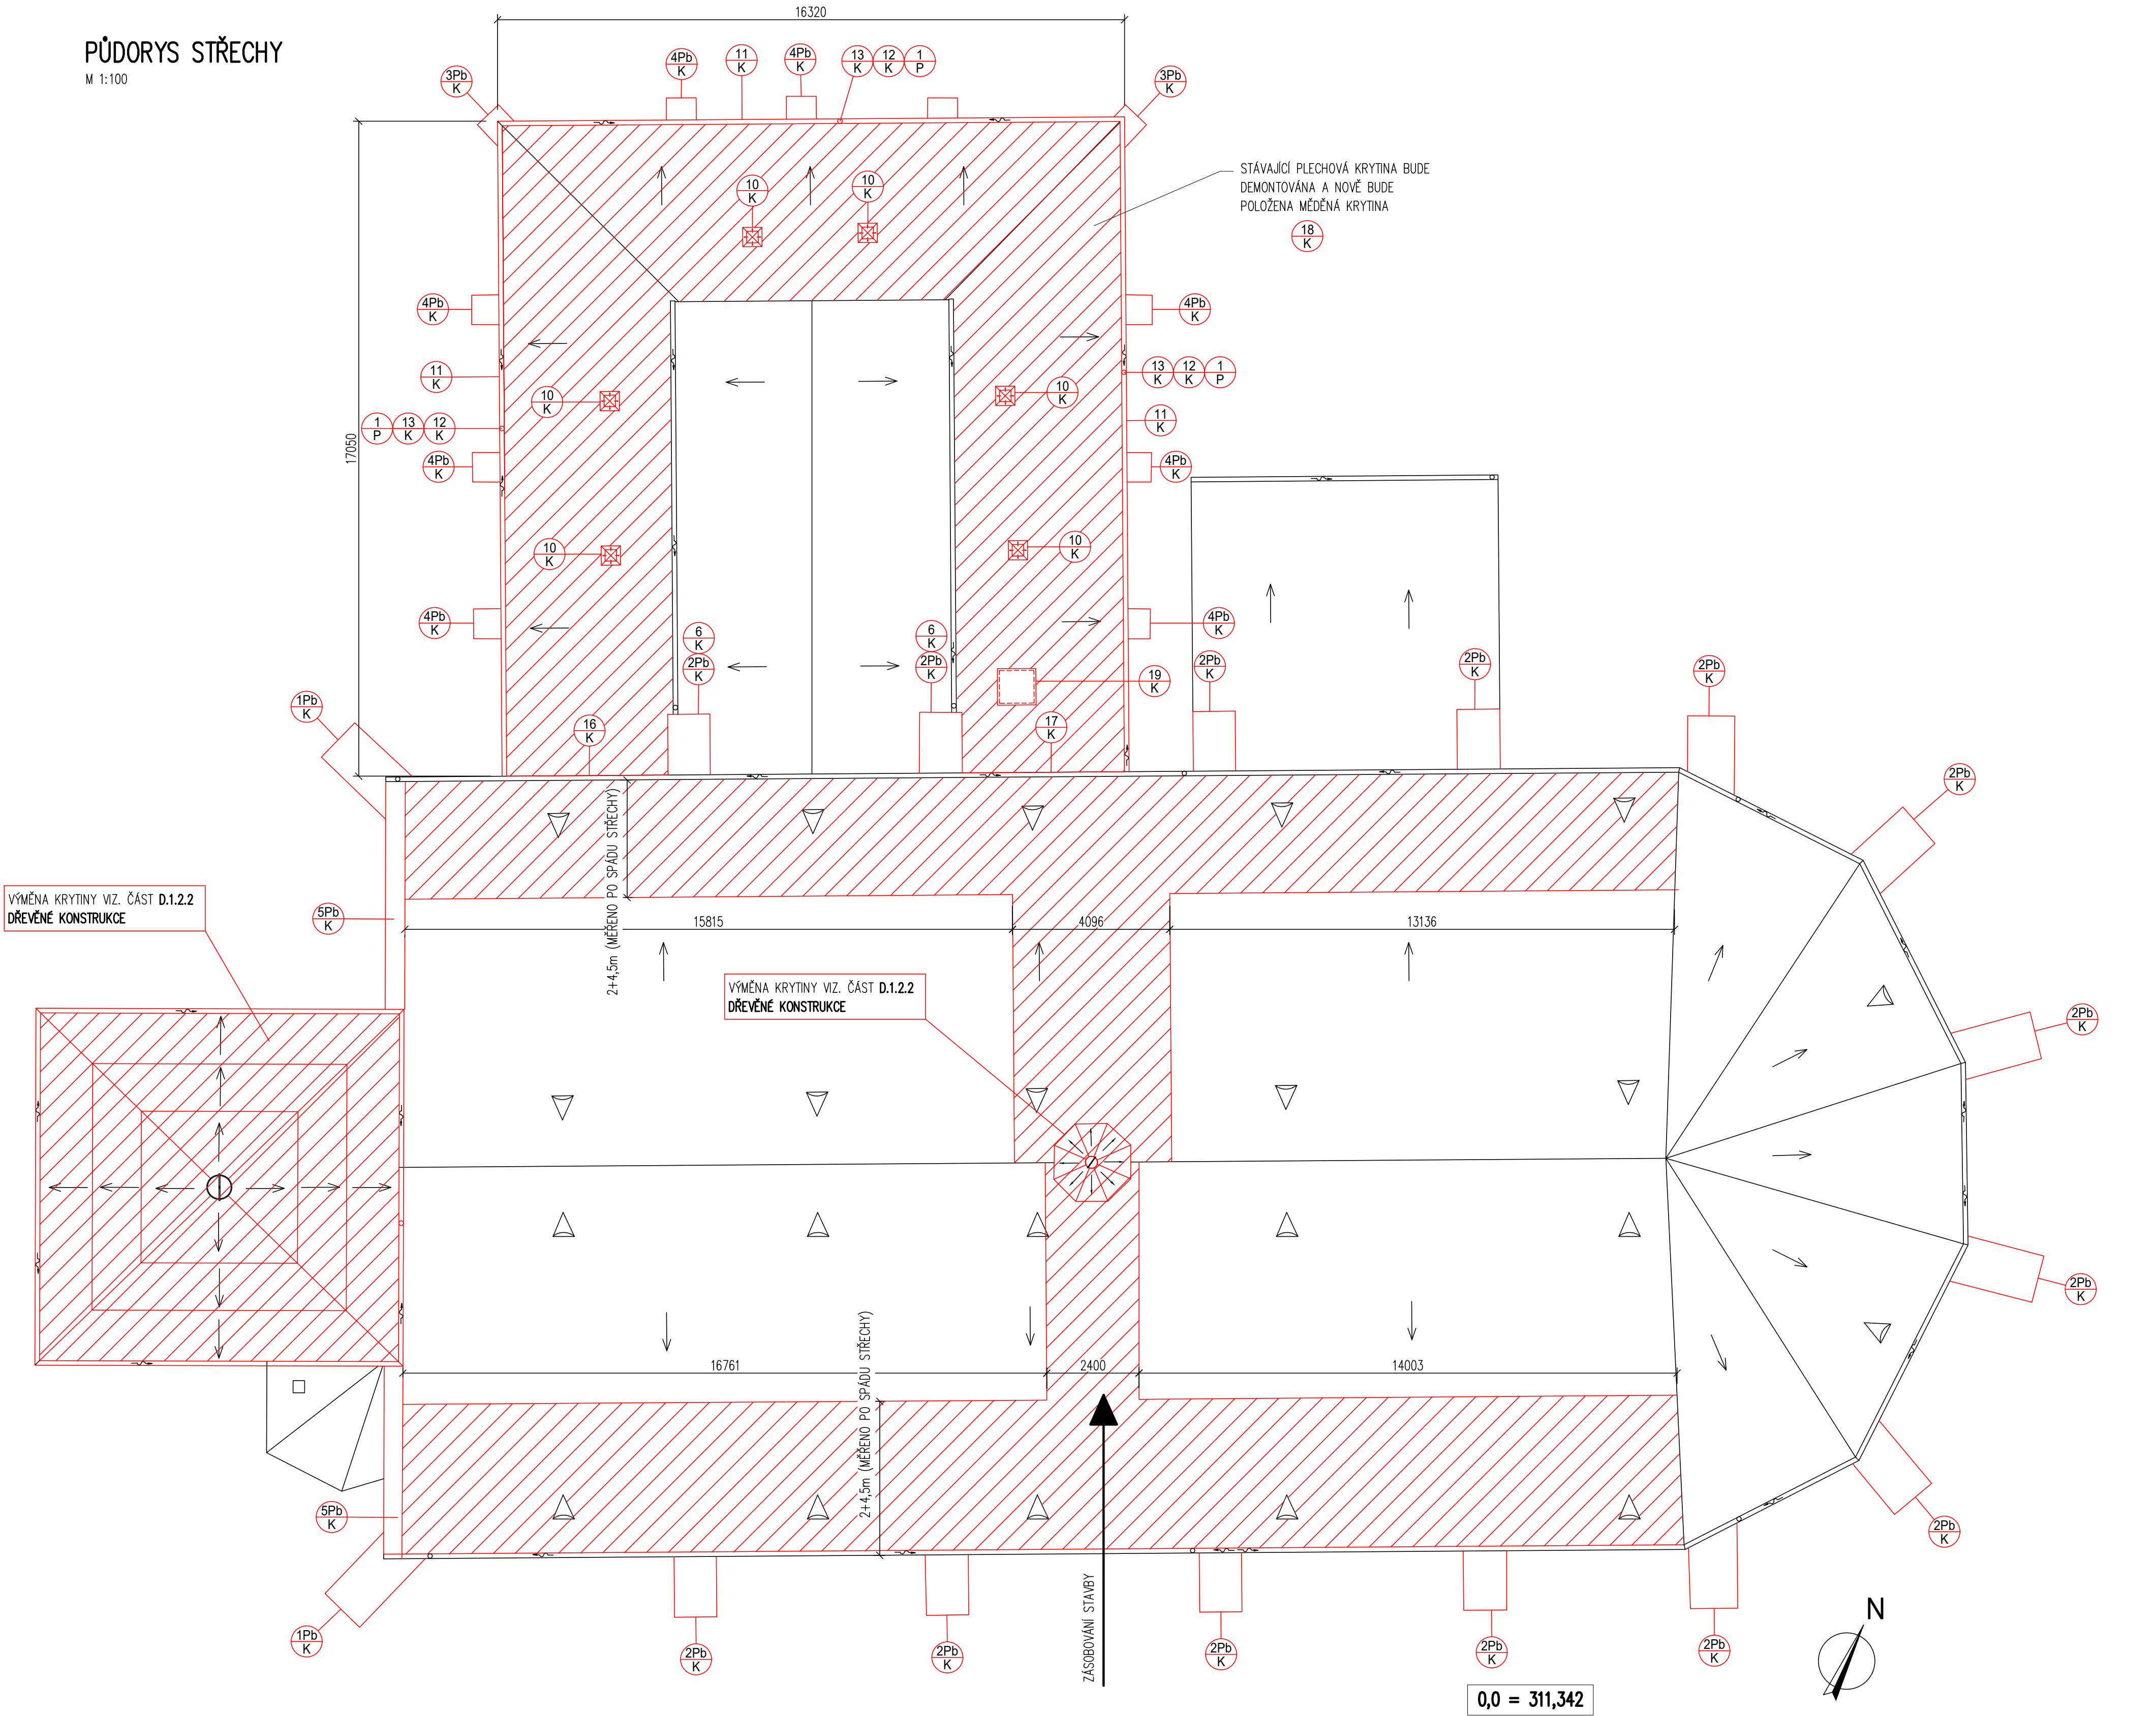

POZNÁMKY:

PRVKY KROVU A STŘEŠNÍHO PLÁŠTĚ NAD KOSTELEM A VĚŽÍ VIZ. PŘÍLOHA D.1.2.2 DŘEVĚNÉ KONSTRUKCE

V DOBĚ, KDY BUDE SEJMUTA BAŇ VĚŽE A OPRAVA PROVEDENA NA ZEMI, BUDE NAD VĚŽÍ ZHOTOVENA DOČASNÁ JEHLANOVÁ STŘECHA

PRO ZÁSROBÁNÍ STAVBY BUDE PROVEDEN PROVIZORNÍ VIKÝŘ NA JV STRANĚ KOSTELA

LEGENDA ZNAČENÍ:

— NOVÉ, OPRAVOVANÉ NEBO RESTAUROVANÉ KONSTRUKCE

STABIL s. r. o., 603 00 BRNO, HLINKY 142 c			
INVESTOR: Římskokatolická farnost Doubravník	ÚŘAD: TIŠNOV	ZAK. ČÍSLO	16142
VYPRACOVAL: Ing. Michaela Tioková	KONTROLOVAL: Ing. Petr Daniel	ÚČEL	projekt
REVITALIZACE KOSTELA POVÝŠENÍ SV. KŘÍŽE V DOUBRAVNÍKU		DATUM	12/2016
		FORMÁT	6x A4
D.1.1. ARCHITEKTONICKO – STAVEBNÍ ŘEŠENÍ PŮDORYS STŘECHY KOSTELA		MĚŘÍTKO 1:100	VÝKRES Č. 12

REVIZE R1 9/2019