

SCHÉMA OKAPOVÉHO CHODNÍKU – PŮDORYS


M 1:200

POZNÁMKA:


NÁKUP PREFABRIKÁTŮ AŽ PO ODKOPÁNÍ A ODKRYTÍ STÁVAJÍCÍCH ZÁKLADŮ
DLE SONDY GEOLOGIE JE ZASTIŽENA HORNÍ HRANA ZÁKLADŮ (DO ZÁKLADŮ SE NEBUDE ZASAHOVAT)
V HLOUBCE cca 700 mm OD TERÉNU, PREFABRIKÁTY NUTNO UPRAVIT!

LEGENDA ZNAČENÍ

- VĚTRACÍ A VENTILAČNÍ KANÁL + OKAPOVÝ CHODNÍK
- JEN OKAPOVÝ CHODNÍK

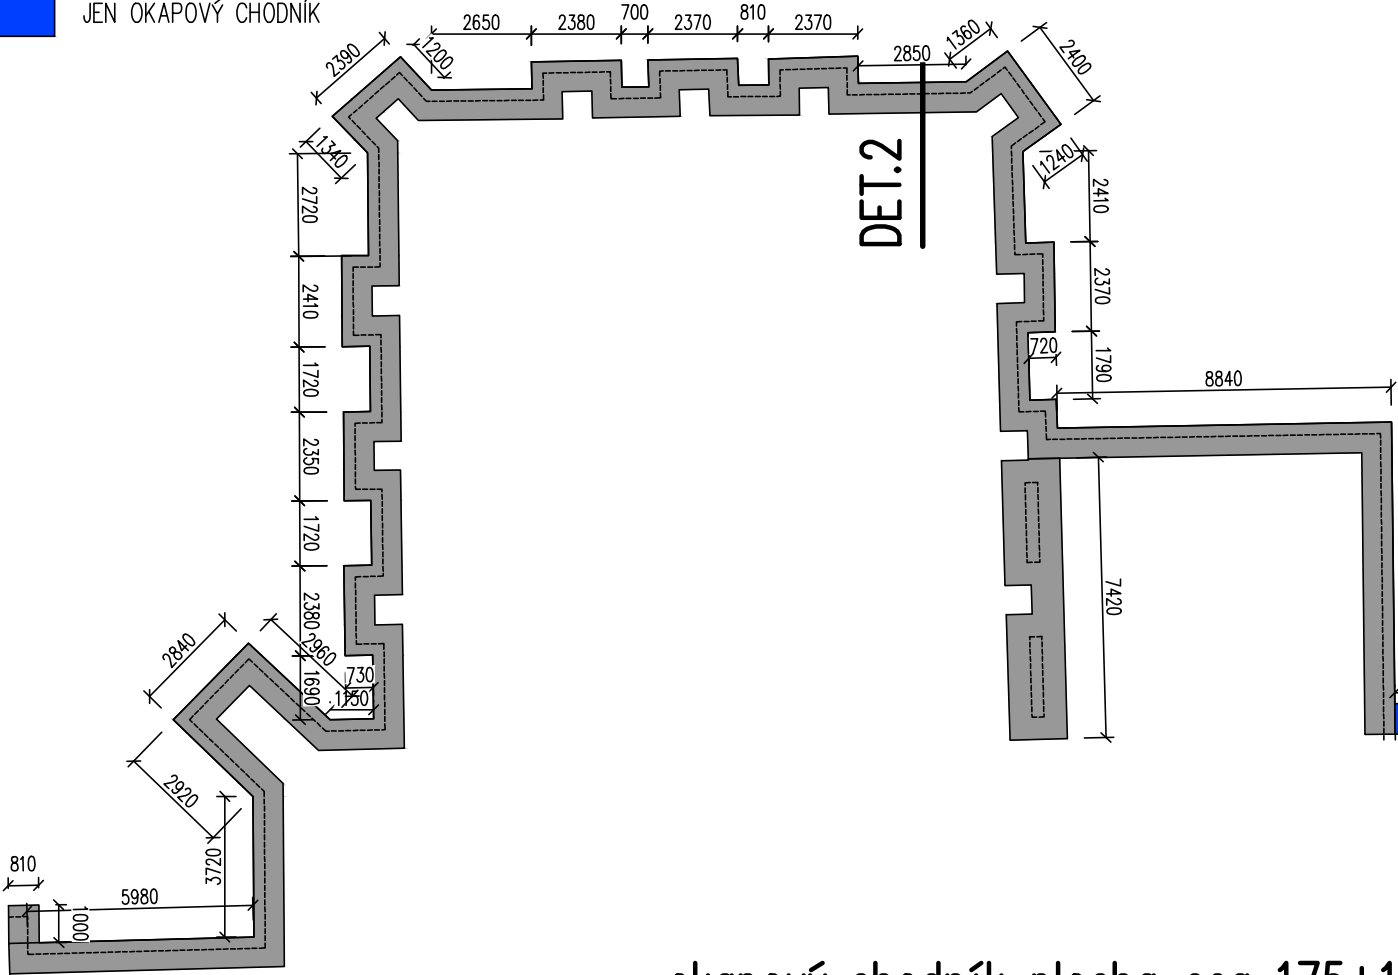


okapový chodník plocha cca 175+11=186 m2
místní lomový kámen – rula
do pískového lože

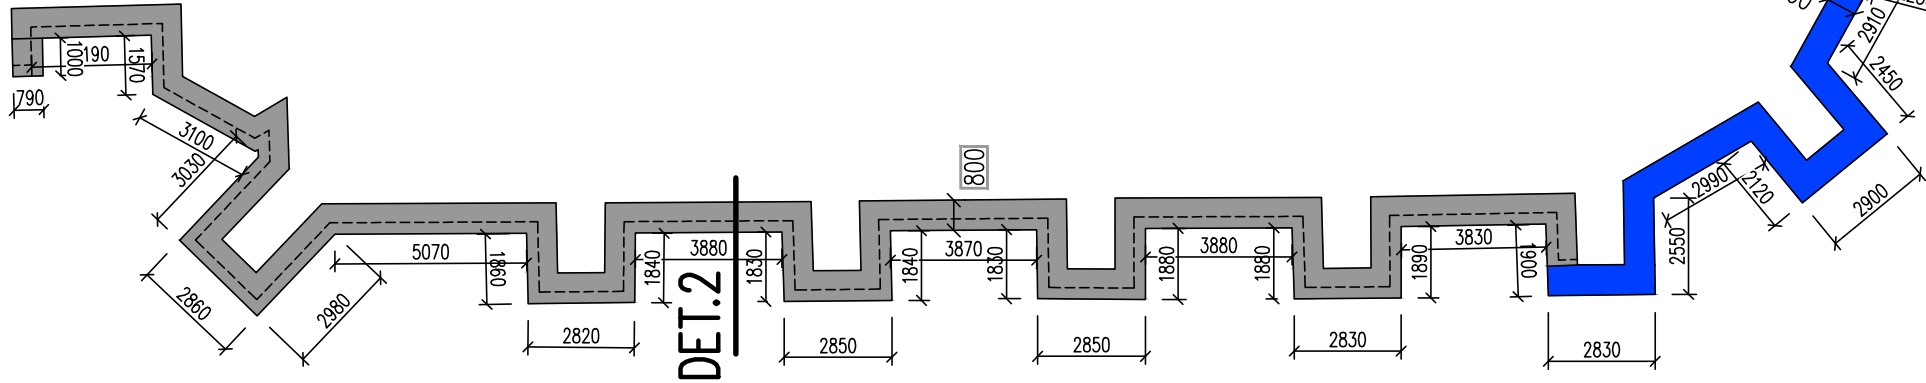


DETAIL 2 – OKAPOVÝ CHODNÍK VČETNĚ VĚTRACÍHO KANÁLU

M 1:25

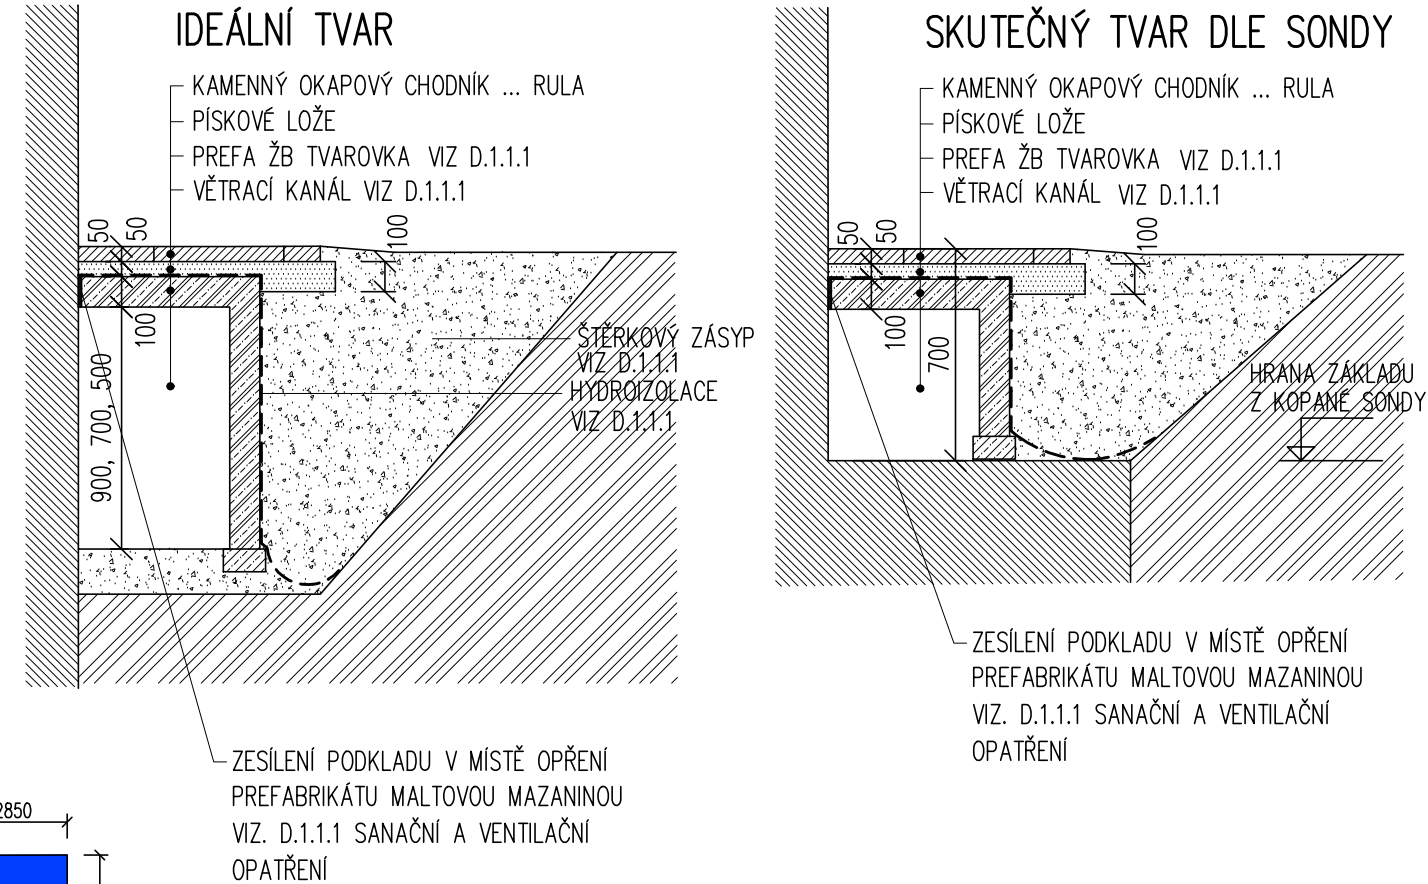

DETAIL 1 – JEN OKAPOVÝ CHODNÍK

M 1:25

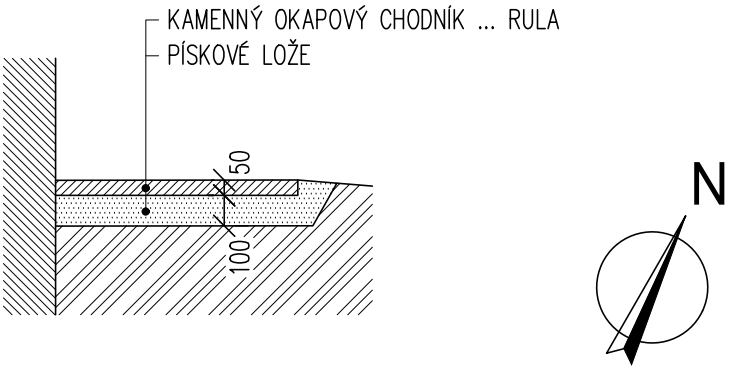

0,0 = 311,342

REVIZE R1 09/2019

STABIL s. r. o., 603 00 BRNO, HLINKY 142 c			
INVESTOR: Římskokatolická farnost Doubravník	ÚŘAD: TIŠNOV	ZAK. ČÍSLO	16142
VYPRACOVAL: Ing. Michaela Tioková	KONTROLOVAL: Ing. Petr Daniel	ÚČEL	projekt
REVITALIZACE KOSTELA POVÝŠENÍ SV. KŘÍŽE V DOUBRAVNÍKU		DATUM	09/2019
		FORMÁT	2x A4
D.1.1. ARCHITEKTONICKO – STAVEBNÍ ŘEŠENÍ OKAPOVÝ CHODNÍK		MĚŘÍTKO 1:200, 25	VÝKRES Č. 23