


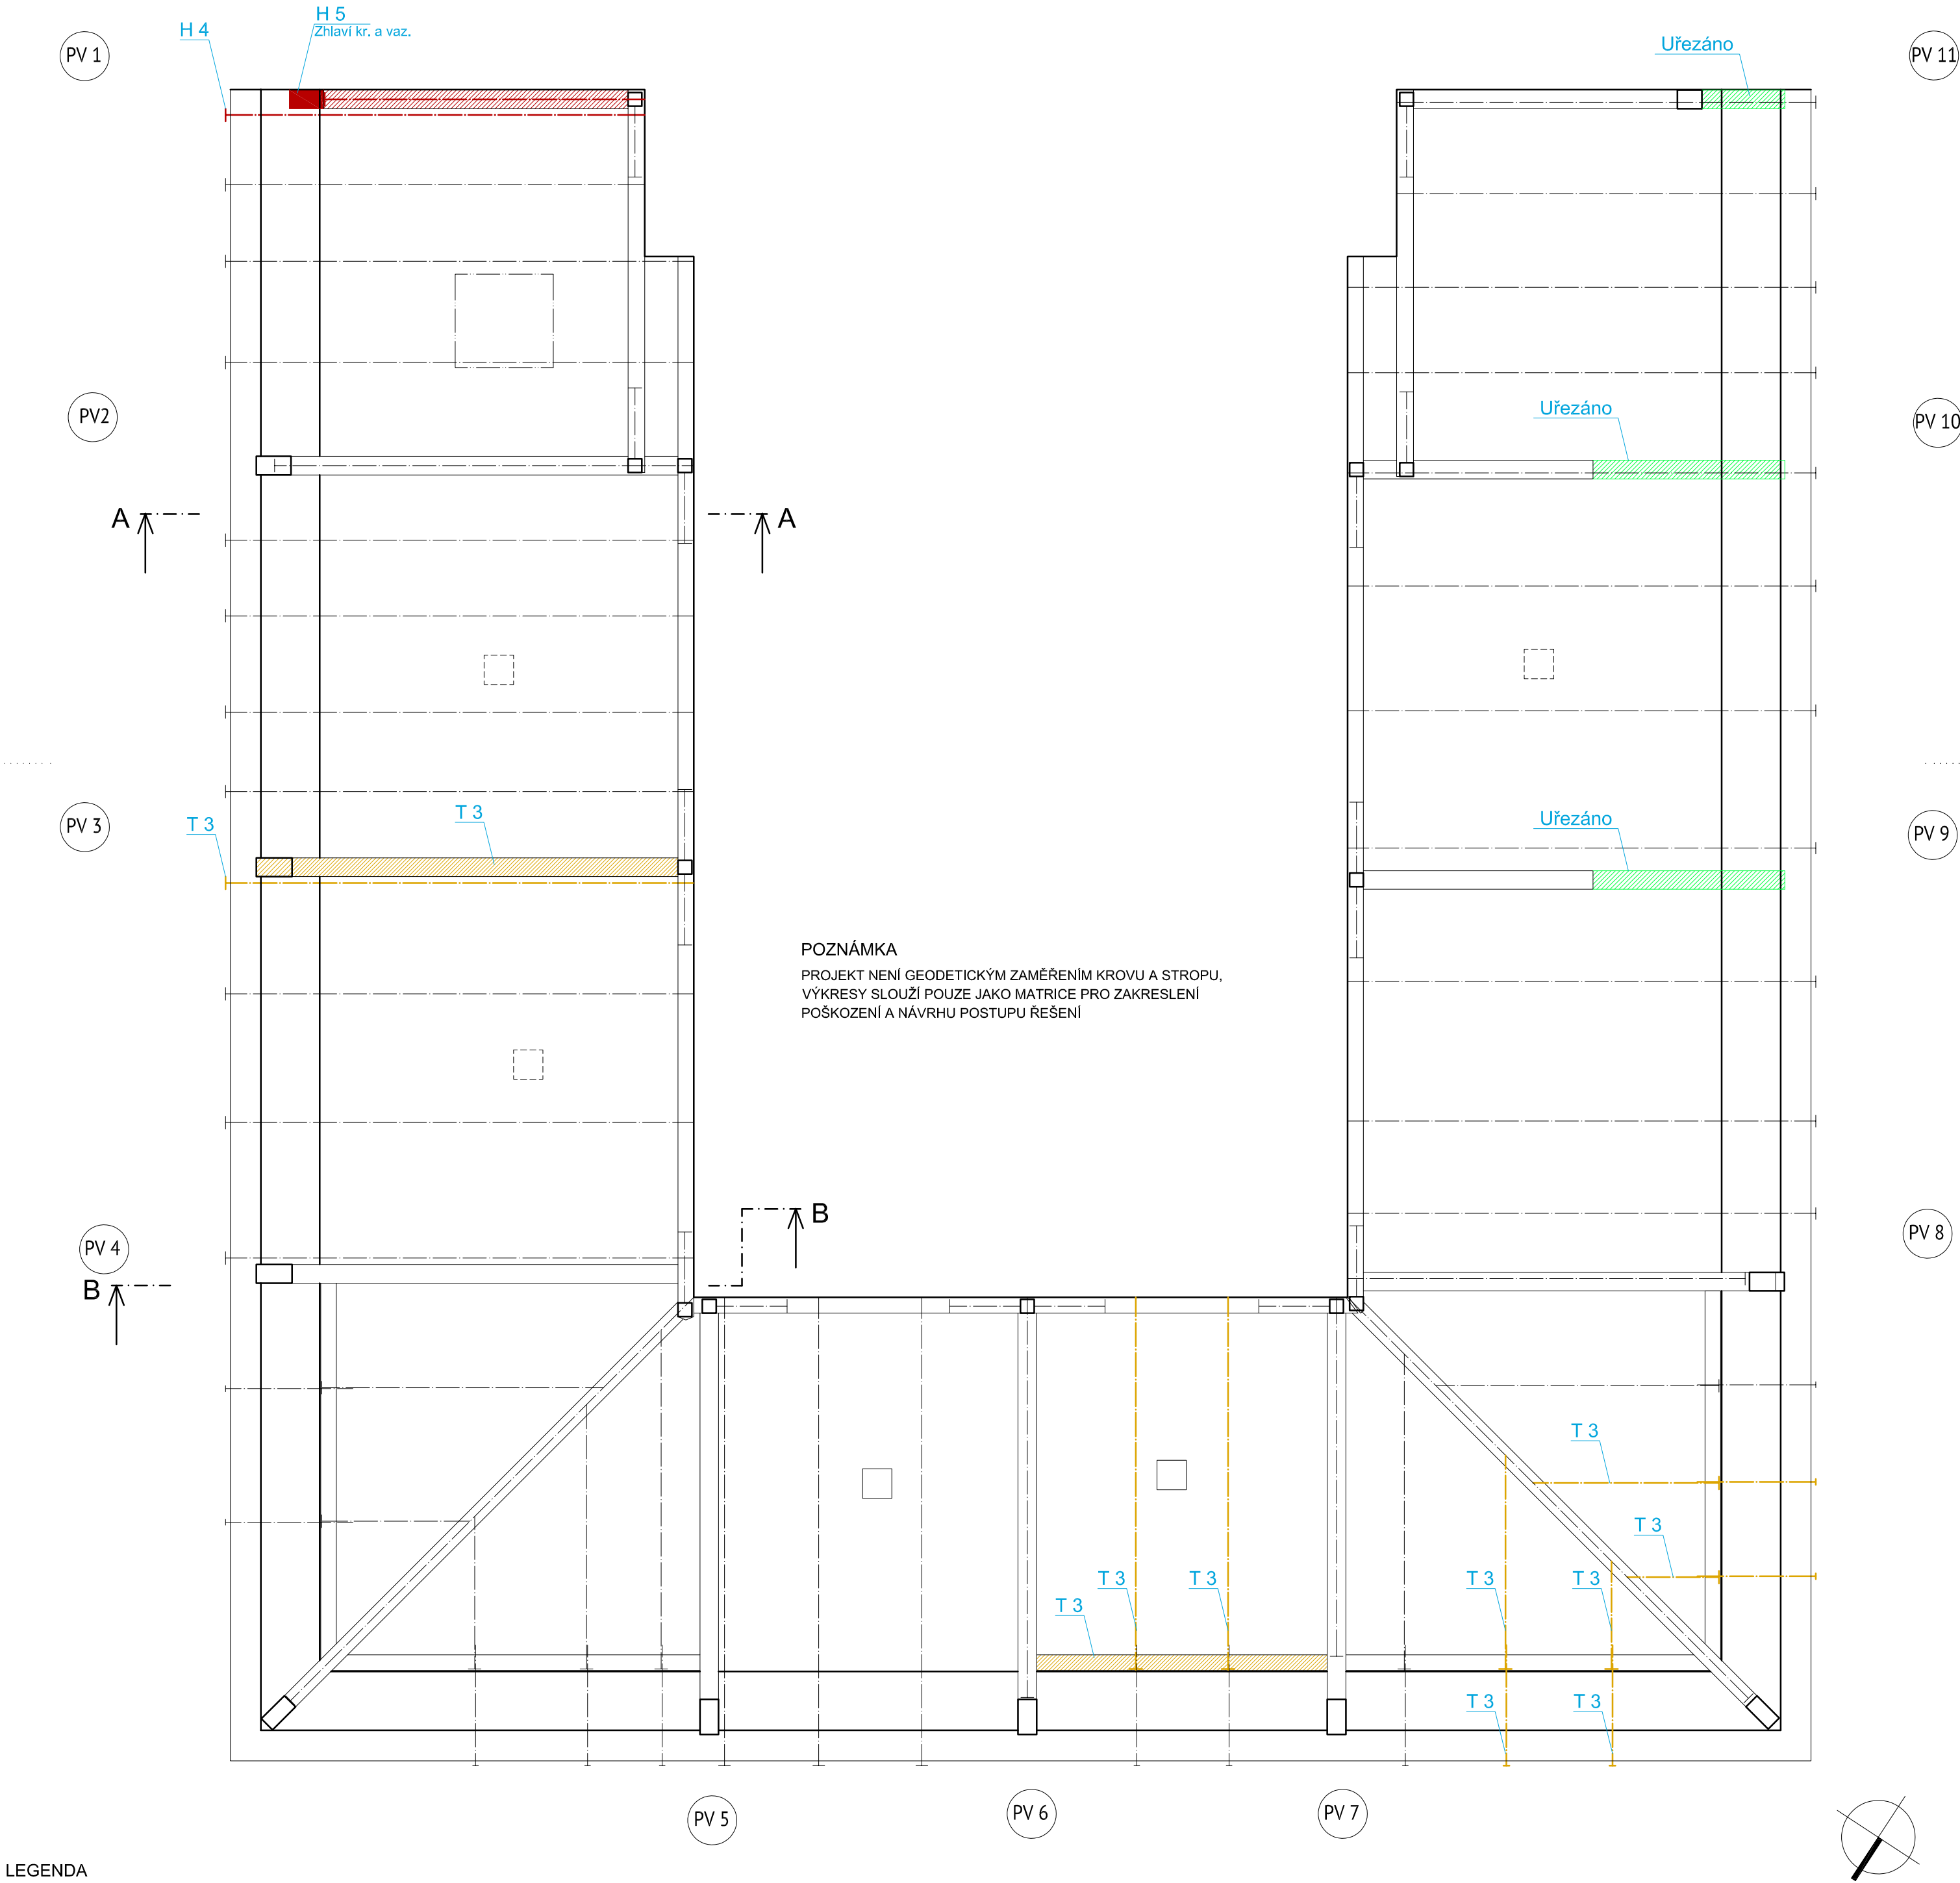

LEGENDA

- NEPŮVODNÍ, DODATEČNĚ PŘIDANÉ PRVKY
- CHYBA VE STATICE (PROTÉZA, POŠKOZENÝ SPOJ...)
- PRVEK NAPADENÝ HNILOBOU (stupeň poškození 2)
- PRVEK NAPADENÝ HNILOBOU (stupeň poškození 3)
- PRVEK NAPADENÝ HNILOBOU (stupeň poškození 4)
- PRVEK NAPADENÝ DŘEVOKAZNÝM HMYZEM (stupeň poškození 2)
- PRVEK NAPADENÝ DŘEVOKAZNÝM HMYZEM (stupeň poškození 3)
- PRVEK NAPADENÝ DŘEVOKAZNÝM HMYZEM (stupeň poškození 4)
- CHYBA VE STATICE (PROTÉZA, POŠKOZENÝ SPOJ...)

PRVEK NAPADENÝ HNILOBOU (stupeň poškození 2-3)PRVEK NAPADENÝ HNILOBOU (stupeň poškození 4)PRVEK NAPADENÝ DŘEVOKAZNÝM HMYZEM (stupeň poškození 2-3)PRVEK NAPADENÝ DŘEVOKAZNÝM HMYZEM (stupeň poškození 4)

PV 1

ZNAČENÍ PLNÉ VAZBY

H3

VÝSKYT HNILOBY SE STUPNĚM POŠKOZENÍ PRVKU

T3

VÝSKYT TESAŘIKA SE STUPNĚM POŠKOZENÍ PRVKU

Č3

VÝSKYT ČERVOTOČE SE STUPNĚM POŠKOZENÍ PRVKU

STABIL s. r. o., 603 00 BRNO, HLINKY 142 c			
INVESTOR: Římskokatolická farnost Doubravník	ÚŘAD: TIŠNOV	ZAK. ČÍSLO	16142
VYPRACOVALI: Ing. Miroslav Navrátil Ing. Michal Žůrek	KONTROLOVAL: Ing. Miroslav Navrátil	ÚČEL	projekt
REVITALIZACE KOSTELA POVÝŠENÍ SV. KŘÍŽE V DOUBRAVNÍKU		DATUM	12/2016
		FORMÁT	2x A4
D.1.2.2. PŮDORYS KROVU NAD HROBKOU – STAV POŠKOZENÍ PRVKŮ		MĚŘÍTKO 1:50	VÝKRES Č. 13