



PŮDORYS PŘÍSTŘEŠKU AUTOBUSOVÉ ZASTÁVKY

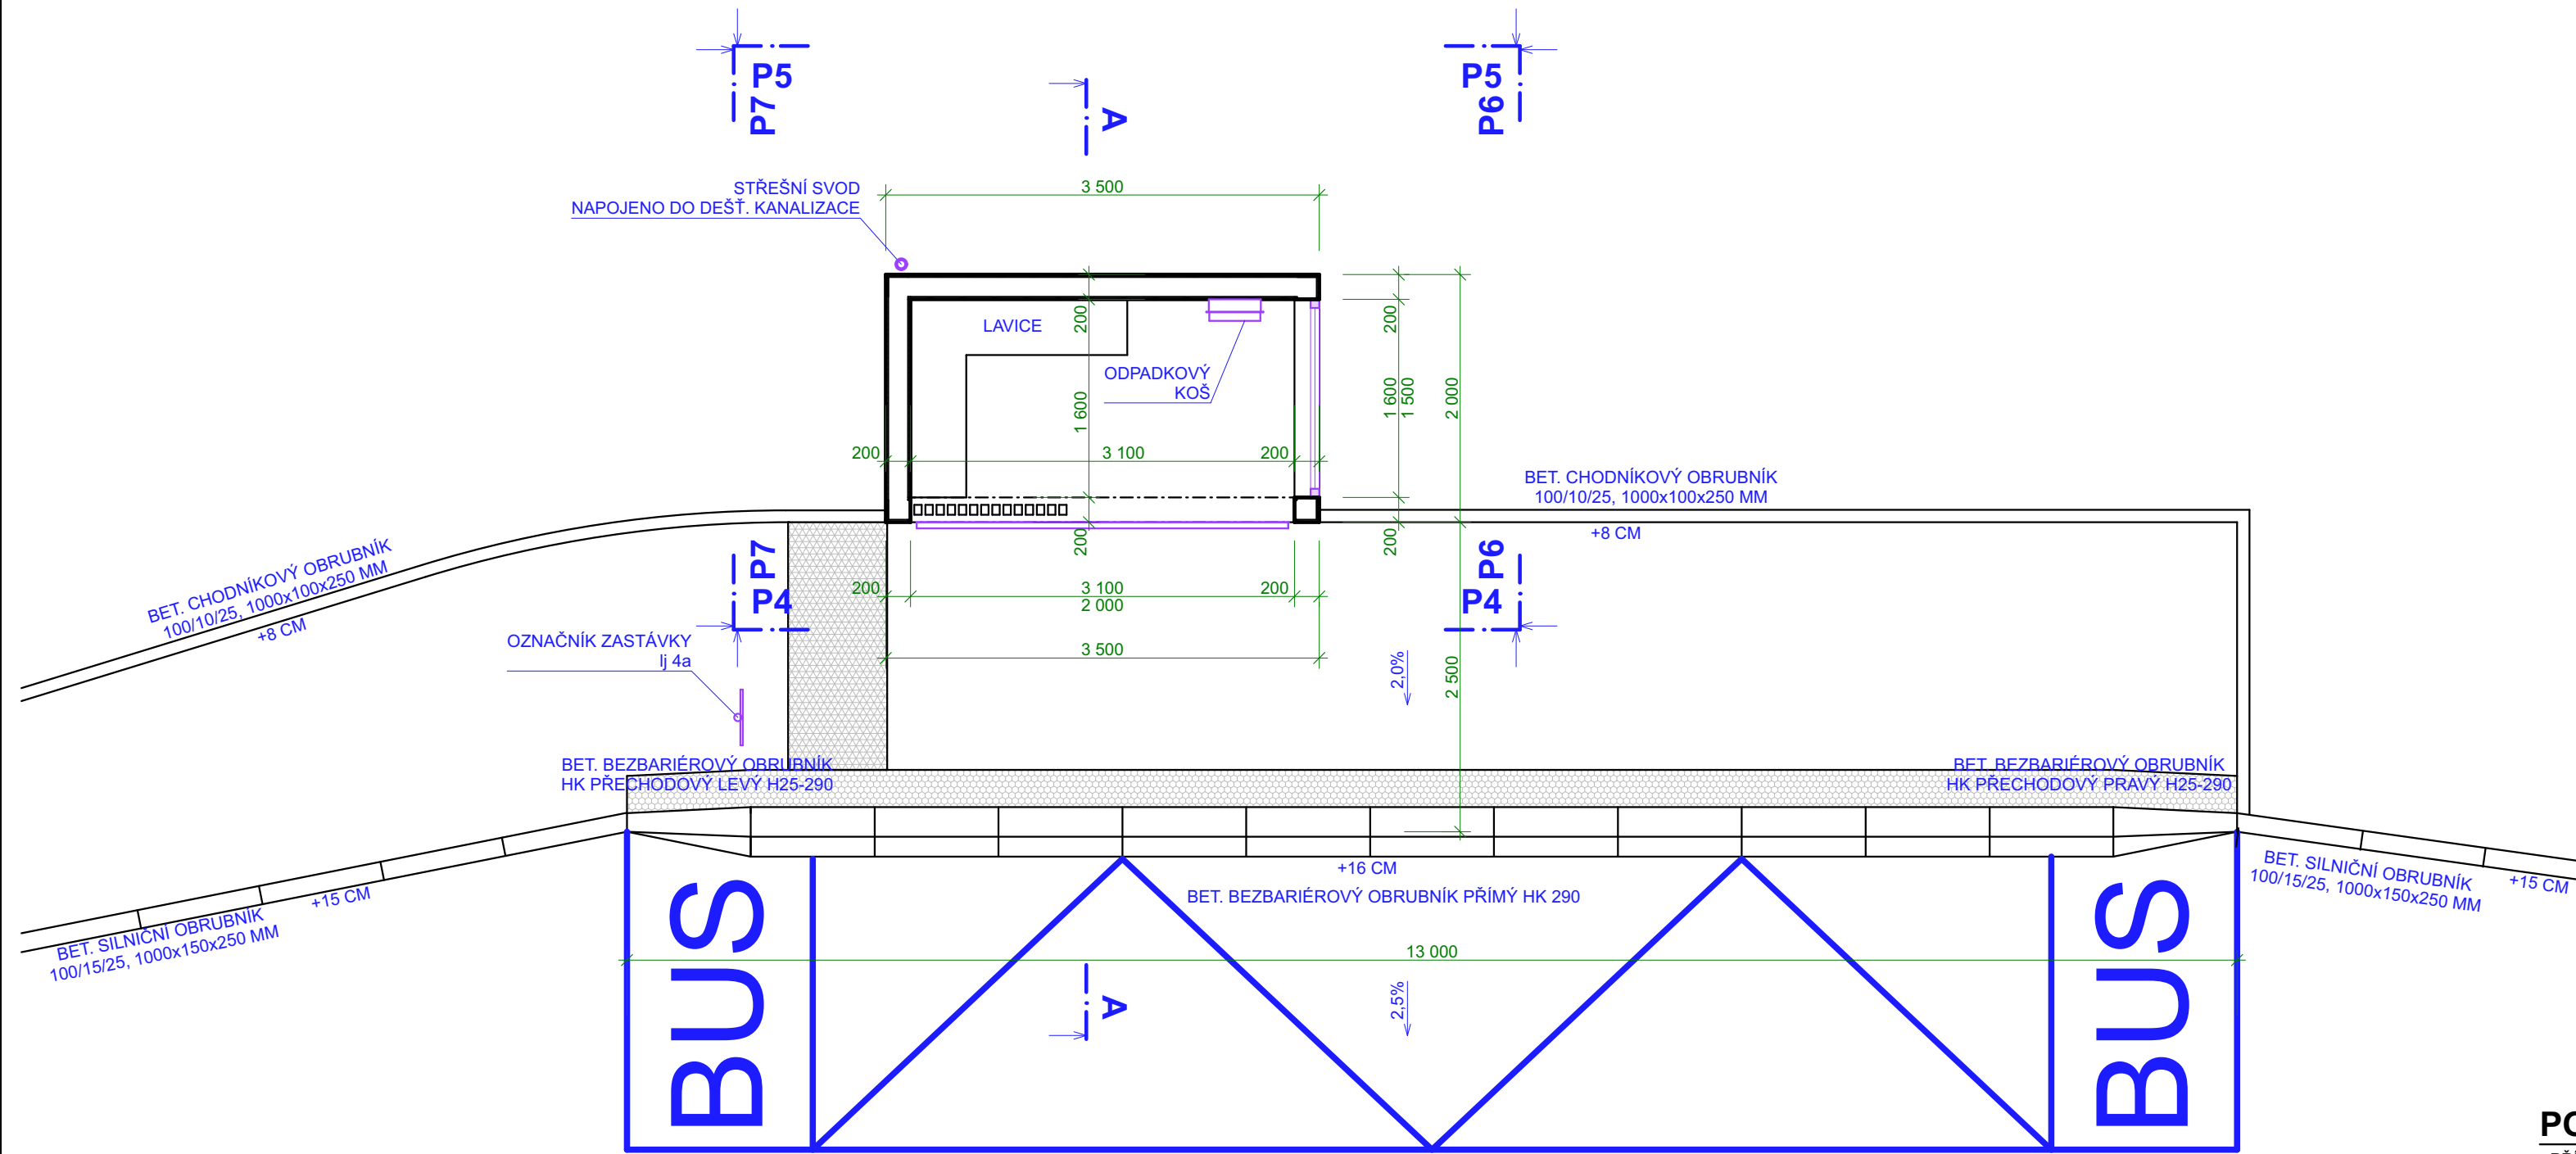


POZNÁMKA

- PŘÍSTŘEŠEK AUTOBUSOVÉ ZASTÁVKY NAVRŽEN S DŘEVĚNOU TRÁMKOVOU NOSNOU KONSTRUKCÍ A DŘEVĚNÝM OPLÁSTĚNÍM. PLOCHÁ STŘECHA S EXTENZIVNÍ ZELENOU STŘECHOU.


ŘEZ A-A

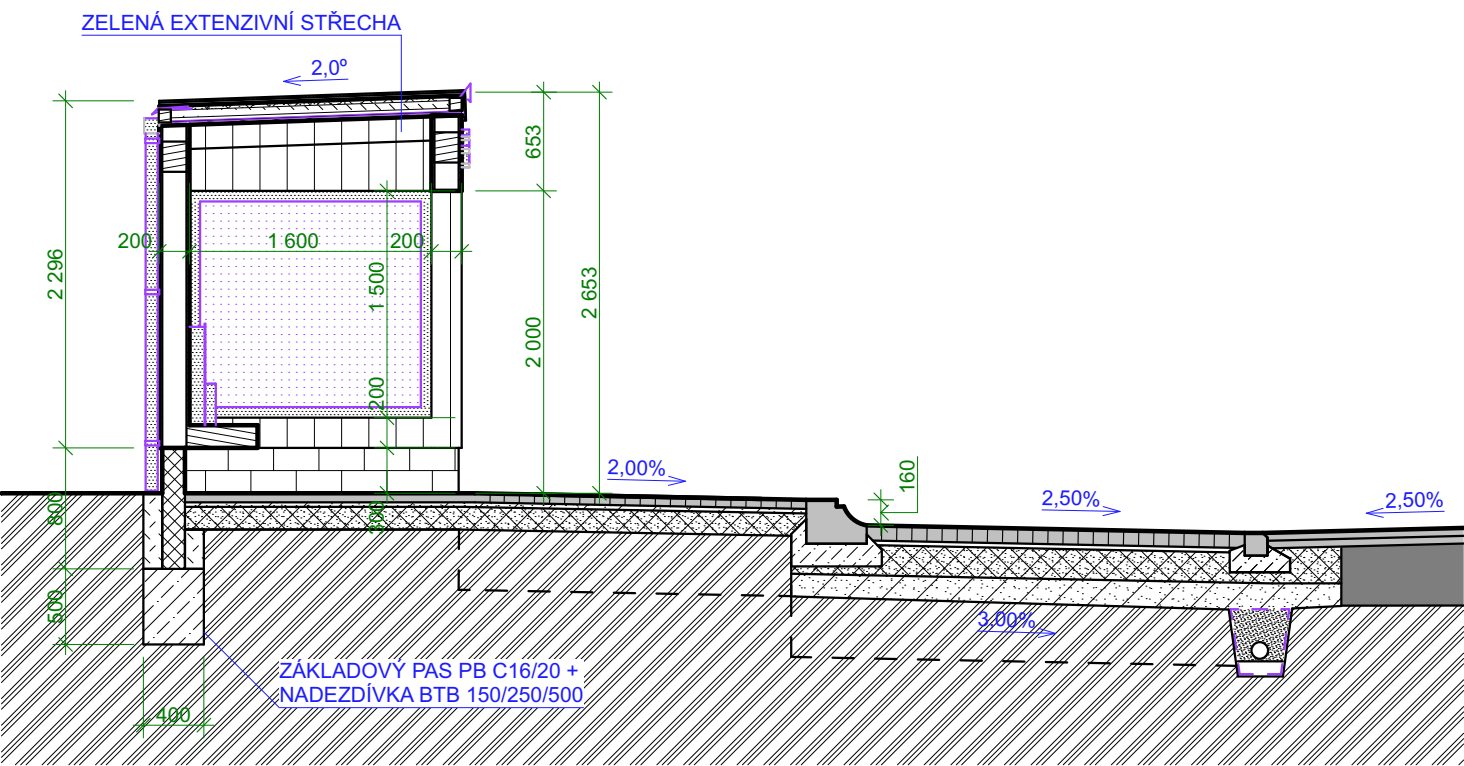


POHLED P4

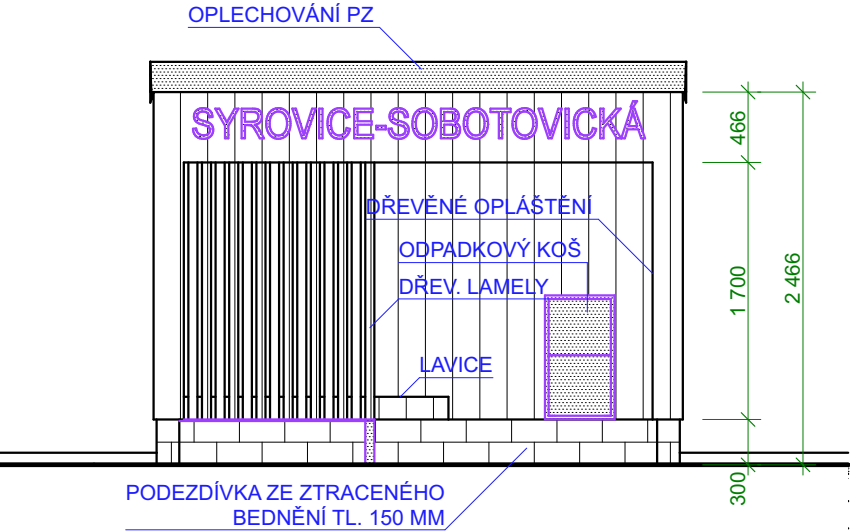


POHLED P5

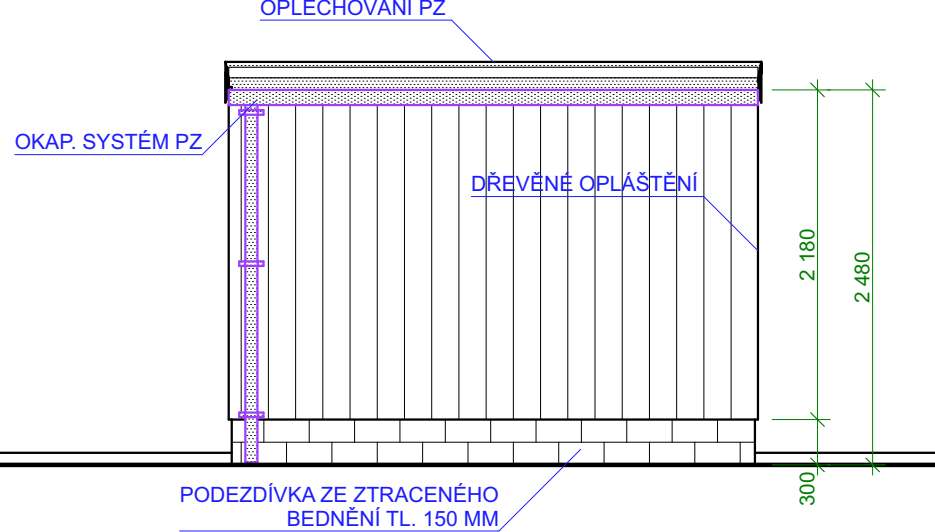

POHLED P6

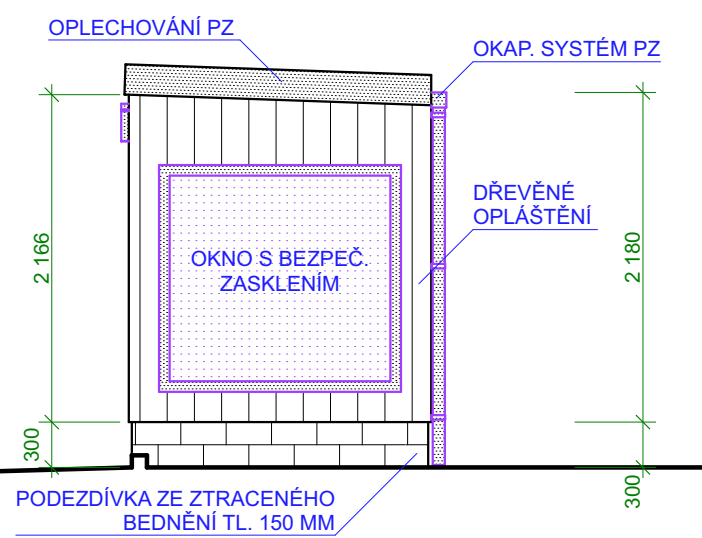

POHLED P7

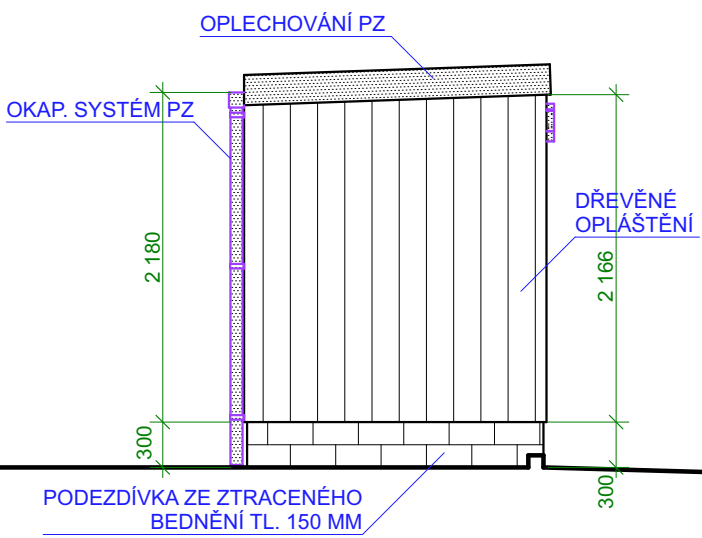

HLAVNÍ PROJEKTANT Ing. JIŘÍ ŠTASTNÝ	MÍSTO STAVBY PČ. 58/1, 4283... - KÚ SYROVICE SYROVICE, SYROVICE, OKRES BRNO-VENKOV	ING. JIŘÍ ŠTASTNÝ PROJEKČNÍ A INŽENÝRSKÁ ČINNOST KONTAKT M: +420 602 376 048 E: jststavmb@gmail.com		
VYPRACOVAL Ing. JIŘÍ ŠTASTNÝ	STAVEBNÍK/INVESTOR OBEC SYROVICE	DATUM 17.10.2024	STUPEŇ DSP	FORMÁT 4x A4
ODPOVĚDNÝ PROJEKTANT Ing. DALIBOR DIVÍŠ	ZÁSTUPCE INVESTORA Ing. ZDENĚK JOUKL - STAROSTA OBCE	ZAKÁZKOVÉ Č. 2209	DIGITÁLNÍ ZPRACOVÁNÍ ARCHICAD 27	
NÁZEV DÍLA OPRAVA CHODNÍKŮ A SJEZDŮ, AUTOBUS. ZASTÁVEK, NOVÉ PARK. PLOCHY	SYROVICE - SOBOTOVSKÁ	PARÉ	MĚŘÍTKO 1:50	ČÍSLO VÝKRESU D1.07
NÁZEV VÝKRESU D1. SO 101 CHODNÍKY, PARK. PLOCHY, AUTOBUS. ZASTÁVKY SCHÉMA PŘÍSTŘEŠKU AUTOBUSOVÉ ZASTÁVKY VE SMĚRU SOBOTOVICE-SYROVICE				