


HASIČSKÁ ZBROJNICE DVORCE
PŮDORYS PŮDY - stávající stav, demontáže

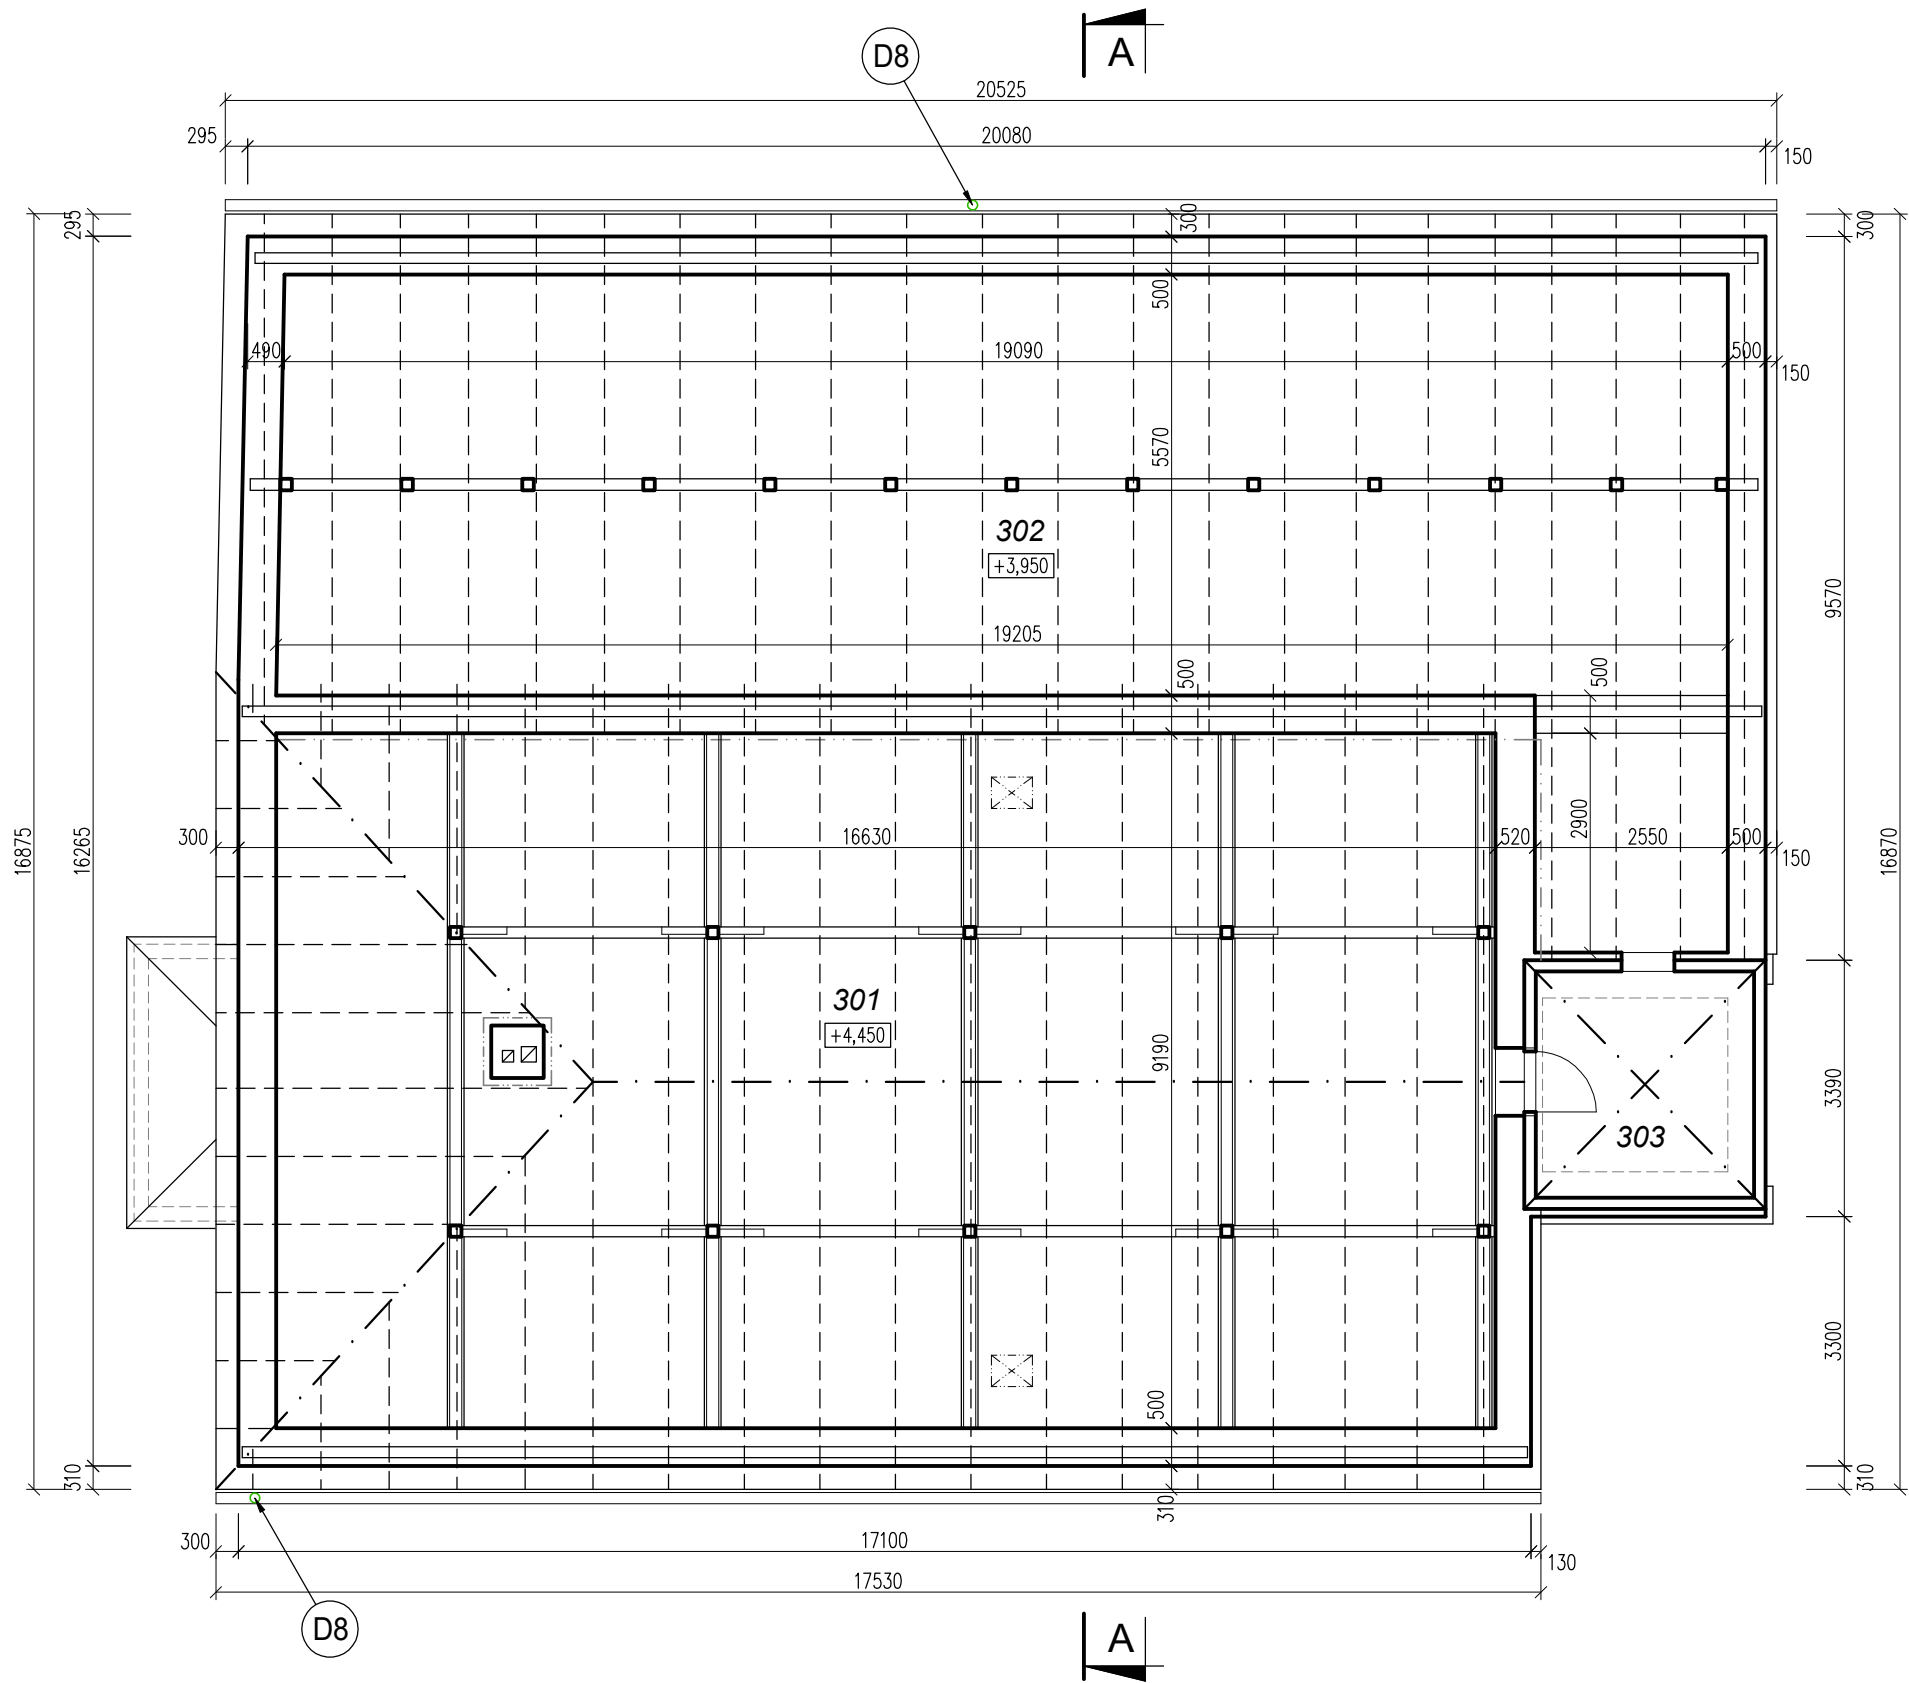

LEGENDA MÍSTNOSTÍ

číslo místn.	účel místnosti	plocha (m ²)
301	PŮDA	148,24
302	PŮDA	115,32
303	VĚŽ	8,64

LEGENDA DEMONTÁŽÍ:


D8 DEMONTÁŽ STŘEŠNÍCH SVODŮ Ø125mm, dl.5,0m – 3ks

LEGENDA HMOT:

- STÁVAJÍCÍ ZDIVO A KONSTRUKCE
– OBVODOVÝ PLÁŠŤ Z CIHEL PLNÝCH PÁLENÝCH
- DEMONTÁŽE / BOURANÉ KONSTRUKCE

POZNÁMKY:

- STAVEBNÍ PRÁCE NESMÍ NARUŠOVAT BEZPEČNOST A PROVOZ V OKOLÍ STAVBY
- VNITŘNÍ DISPOZICE NEBYLA OVĚŘOVÁNA
- ROZMĚRY JE NUTNÉ OVĚŘIT NA STAVBĚ

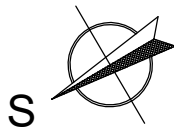

Vypracovala:		Zodpovědný projektant:		Projektant profese: VŠB UNIVERZITA OSTRAVA TECHNICKÁ UNIVERZITA OSTRAVA CEET VÝZKUMNÉ ENERGETICKÉ CENTRUM 17. listopadu 2172/15 708 00 Ostrava-Poruba		
Radmila Žitníková		Ing. Karel Černoch				
Projekt	KOMPLEXNÍ ÚSPORNÉ OPATŘENÍ NA BUDOVĚ HASIČSKÉ ZBROJNICE V OBCI DVORCE			Zákaznické číslo: 23_318 Stupeň PD DSP Datum 05/2025 Formát 3x A4 Měřítko 1:100 Paré:		
Projektant profese	VŠB-TU Ostrava, Výzkumné energetické centrum					
Investor	Obec Dvorce, Náměstí 13, 793 68 Dvorce					
Místo stavby	Komenského 368, 793 68 Dvorce, parc.č. 537, k.ú. Dvorce u Bruntálu					
Stavební objekt	-					
Díl projektu	D.1.1 Architektonicko-stavební řešení					
Název dokumentu	PŮDORYS PŮDY - stávající stav, demontáže			Číslo výkresu	23_318-5S1D11-03	