


Půdorys výkopů

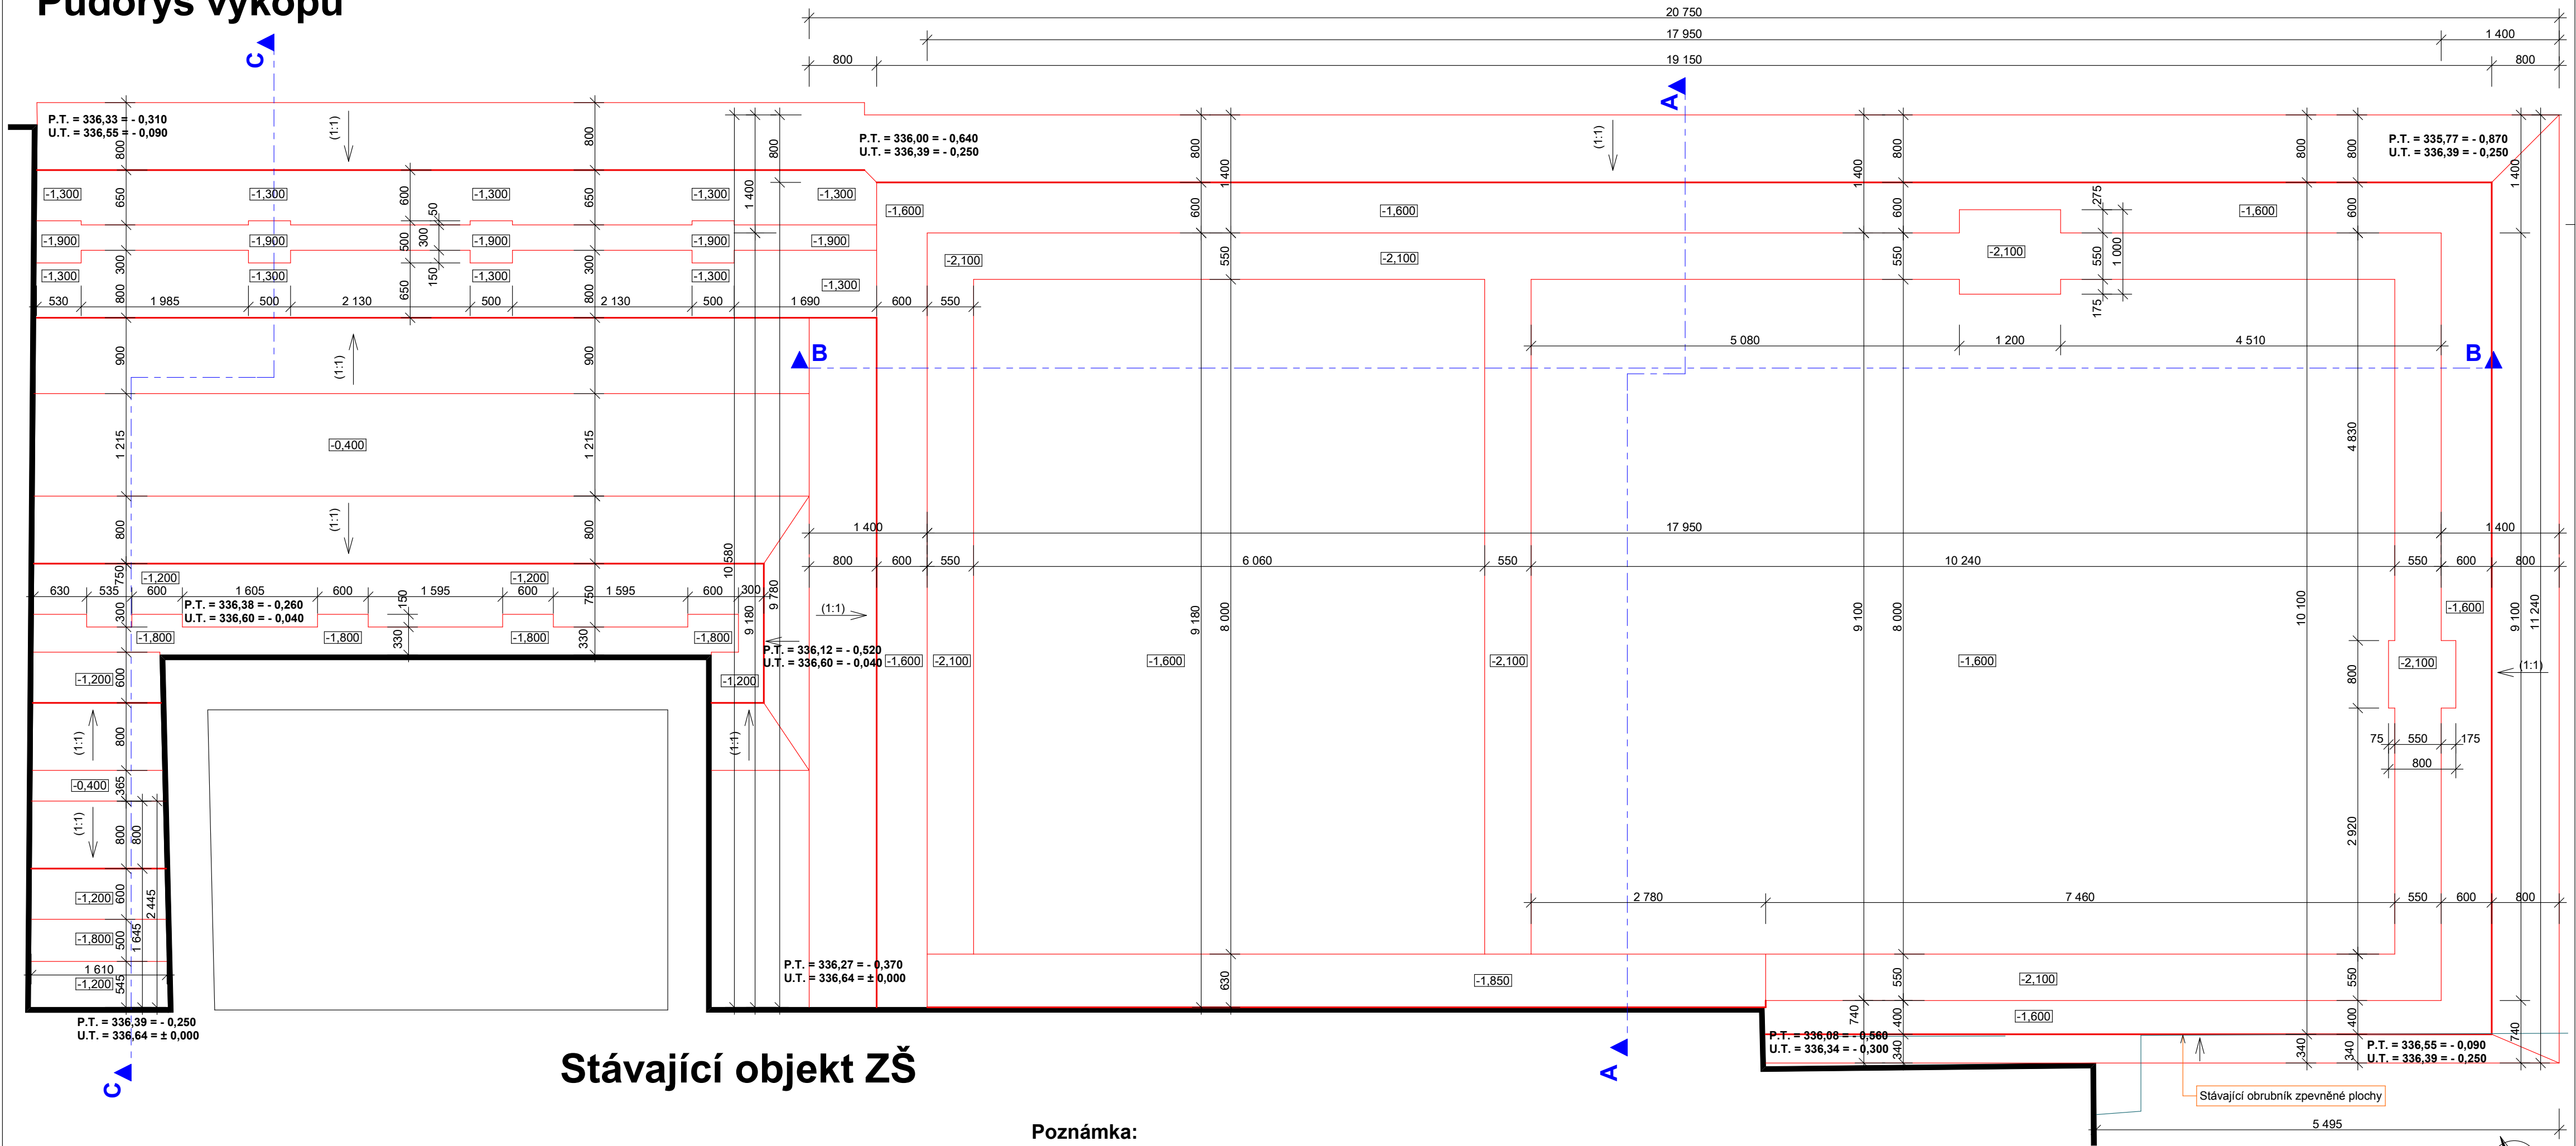

Stávající objekt ZŠ

Poznámka:

- před zahájením výkopových prací vytyčit všechny inženýrské sítě a hranici pozemku!
- před započítím výkopových prací budou odstraněny všechny stávající základové konstrukce, část stávající plochy ze zámkové dlažby s obrubníky bude odstraněna a po realizaci základů nově položena cca 27m²
- v místě uvažované přístavbě bude odstraněna ornice v tl. cca 50mm, která bude uložena na meздеponii a dále bude využita pro terénní úpravy
- v případě kolísání a výskytu "HPV" v úrovni základové spáry, je nutné provést čerpání spodní vody při realizaci výkopů a základů - zajistit pomocí min. 2 studničních betonových skruží DN 1000mm, výšky 1,0m (umístit do protilehlých rohů u základových pasů) a zařídit do dešťové kanalizace
- podle dvou strojní kopaných sond S-1 a S-2 se pod vrstvou navázek sahajících do hloubky cca 1,1m od stávajícího terénu, do hloubky cca 1,7-1,8m nachází hlína okrově hnědá a šedá, místy až hlína písčitá, konzistence tuhé, dle původní ČSN zařazená do třídy F(5) s průměrnou tabulkovou únosností $R_{d0} > 150$ kPa, do kterých je projektována i poloha základové spáry přístavby objektu ZŠ. Pod těmito vrstvami se dle IGP nachází mocné souvrství zahliněných stérků písčitých, středně ulehých, hlouběji ulehých tř. G4, popř. G3
- hladina podzemní vody byla naražena v hloubce cca 1,7 až 1,9m pod stávajícím terémem

±0,000= 1.NP= 336,64= stávající podlaha hlavní chodby ZŠ Víkřovice

Vypracoval Ing.Petr Helmanský	Hlavní projektant Ing.Petr Helmanský	Architekt Ing.arch.Pavel Helmanský	Ing.Petr Helmanský PROJEKČNÍ KANCELÁŘ Langrova 36, 787 01 Šumperk IČO: 447 58 413 tel. 583 224 234 E-mail: projekcnikancelar@atlas.cz
Místo stavby : Víkřovice	Kraj : Olomoucký	Investor : Obec Víkřovice, Petrovská 168, 788 13 Víkřovice	Datum : VI / 2019
Akce : Přístavba ZŠ Víkřovice	Formát : 6 x A4	Zak. č. : 2018	Část : Stavební
Ozn. výkř. : Dokumentace pro provedení stavby	Měřítko : 1:50	Stupeň : DPS	Číslo výkřesu : D.1.1.2.
Půdorys výkopů			