

PŮDORYS 1.NP-nový stav

1:100


LEGENDA

- STÁVAJÍCÍ KONSTRUKCE
- NOVÉ KONSTRUKCE- sádkartonová příčka s min. izolací
akustický útlum 47dB.
- NOVÉ KONSTRUKCE- zdivo z cihelných tváric
na MVC +omítka
- STÁVAJÍCÍ POŽÁRNÍ DVEŘE
- NOVÉ POŽÁRNÍ DVEŘE

POZNÁMKY

- NEDÍLNOU SOUČÁSTÍ TOHOTO VÝKRESU JE TECHNICKÁ ZPRÁVA, VČETNĚ TECHNICKÝCH ZPRÁV VŠECHN OSTATNÍCH PROFESÍ. VEŠKERÉ ROZMĚRY NUTNO OVĚRIT NA STAVBĚ DLE SKUTEČNÉHO PROVEDENÍ
- PŘED PROVEDENÍM DOKONČOVACÍCH PRACÍ JE NUTNÁ KONTROLA PROVEDENÍ VEŠKERÝCH PROSTUPŮ A OSAZENÍ CHRÁNIČKY DLE POŽADAVKŮ JEDNOTLIVÝCH PROFESÍ
- PODORBNOСТИ PROVÁDĚNÍ, OSAZOVÁNÍ KOMPLETAČNÍCH KONSTRUKCÍ A DETAILS NÁVAZNOSTI NUTNO KONZULTOVAT S INVESTOREM A PROJEKTANTEM
- MEZI JEDNOTLIVÝMI STAVEBNÍMI PROCESY NUTNO DODRŽOVAT TECHNOLOGICKÉ PŘESTÁVKY DLE PŘÍSLUŠNÉČSN. A DLE PŘEDPISŮ JEDNOTLIVÝCH VÝROBCŮ MATERIÁLŮ-VEŠKERÉ NEJASNOSTIČÍ PŘÍPADNĚ ZMĚNY OPROTI TOMUTO PROJEKTU NUTNO KONZULTOVATSARCHITEKTEM A PROJEKTANTEM. PŘI STAVEBNÍCH PRACECH BUDE DODRŽOVÁNA OCHRANA OKOLÍ PŘED NEPŘÍZNIVÝMI ÚČINKY HLUKU, VIBRACÍ
- NOVĚ ZJIŠTĚNÉ OKOLNOSTI, KTERÉ MOHOU OVLIVNIT NAVRHOVANÉ KONSTRUKČNĚ STATICÉ ŘEŠENÍ A DÁLE VEŠKERÉ NEJASNOSTI PŘI ZAHÁJENÍ JEDNOTLIVÝCH ETAP STAVEBNÍCH PRACÍ NUTNO KONZULTOVATA ODSOULHASIT PROJEKTANTEM NEBO STATIKEM STAVBY
- VEŠKERÉ PRÁCE MOHOU PROVÁDĚT POUZE PROŠKOLENÍ PRACOVNÍCI A FIRMY S POTŘEBNOU ZPŮSOBILOSTÍ K DANÝM PRACEM. POUŽITÉ MATERIÁLY A TECHNOLOGIE VYUŽÍVAT V SOULADU S NÁVODEM NEBO TECHNICKÝM LISTEM VÝROBKU
- TATO DOKUMENTACE NENÍ URČENA PRO PROVEDENÍ STAVBY
- VZHLEDEM K NEMOŽNOSZTI PROVÉST PODROBNÝ STAVEBNÍ TECH PRŮZKUM (ŠKOLA V UŽÍVÁNÍ), NĚKTERÉ DETAILS VYCHÁZEJÍ Z ODBORNÉHO ODHADU SKLADBY KONSTRUKCE


- POZ. 1 - OSAZENO PANIKOVÉ KOVÁNÍ
- POZ. 2 - SAMOZAVÍRACÍ SYSTÉM
- VŠECHNY POŽÁRNÍ DVEŘE (I STÁVAJÍCÍ) ODOLNOST EI30PD3
- Z CHUC BUDOU ODSTRANĚNY VŠECHNY STÁVAJÍCÍ HOŘLAVÉ PRVKY

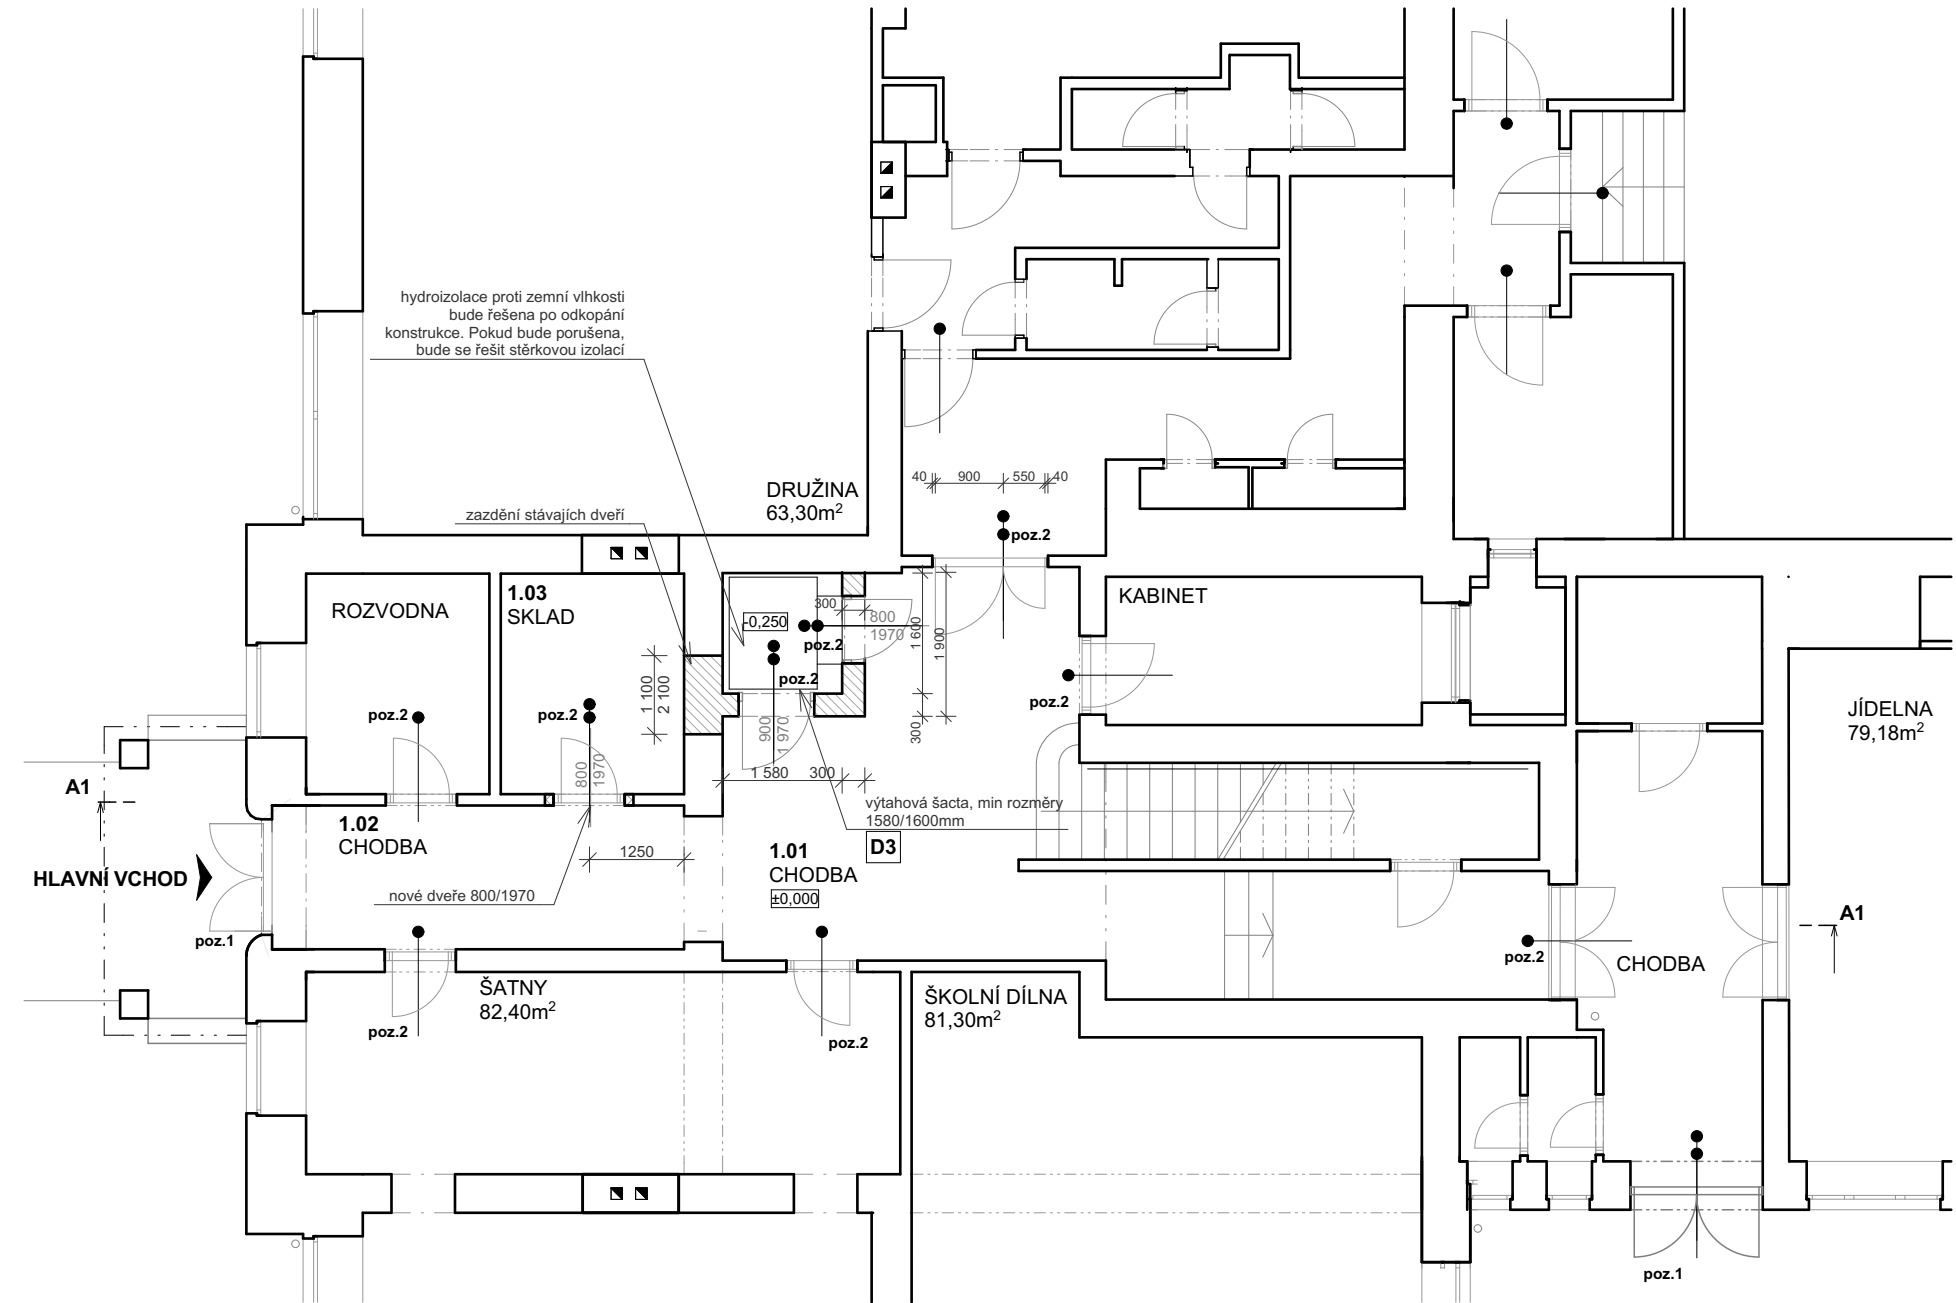

Tabulka místností 1.NP

Č.M	Název místnosti	Plocha (m2)	PODLAHA	STĚNY	STROP	POZNÁMKY
1.01	CHODBA	43,46	Keramická dlažba-stávající	omítka výmalba, štuk	omítka, štuk,výmalba,	CHÚC
1.02	CHODBA	9,51	Keramická dlažba-stávající	omítka výmalba, štuk	omítka, štuk,výmalba,	
1.03	SKLAD	7,07	Keramická dlažba-stávající	omítka výmalba, štuk	omítka, štuk,výmalba,	

60,04 m²

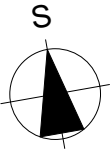

Odpověd. projektant stavby :	Ing. arch. Jiří Kodýtek	
Navrhl a vypracoval :	Ing. arch. Jiří Kodýtek,Ing. arch. Jan Novotný	
Investor :	Obec Skřivany, Dr. Vojtěcha 199, 503 52 Skřivany	
Stupeň dokumentace :	dokumentace pro stavební povolení	
Akce :		Formát: 2x A4
Nástavba školy a umístění výtahu v ZŠ Skřivany		Měřítko: 1:100
		Datum: 11/2016
Obsah : nový stav - půdorys 1.NP		Část dok.:
		Č. výkresu: 7