


PŮDORYS 2.NP-nový stav

1:100

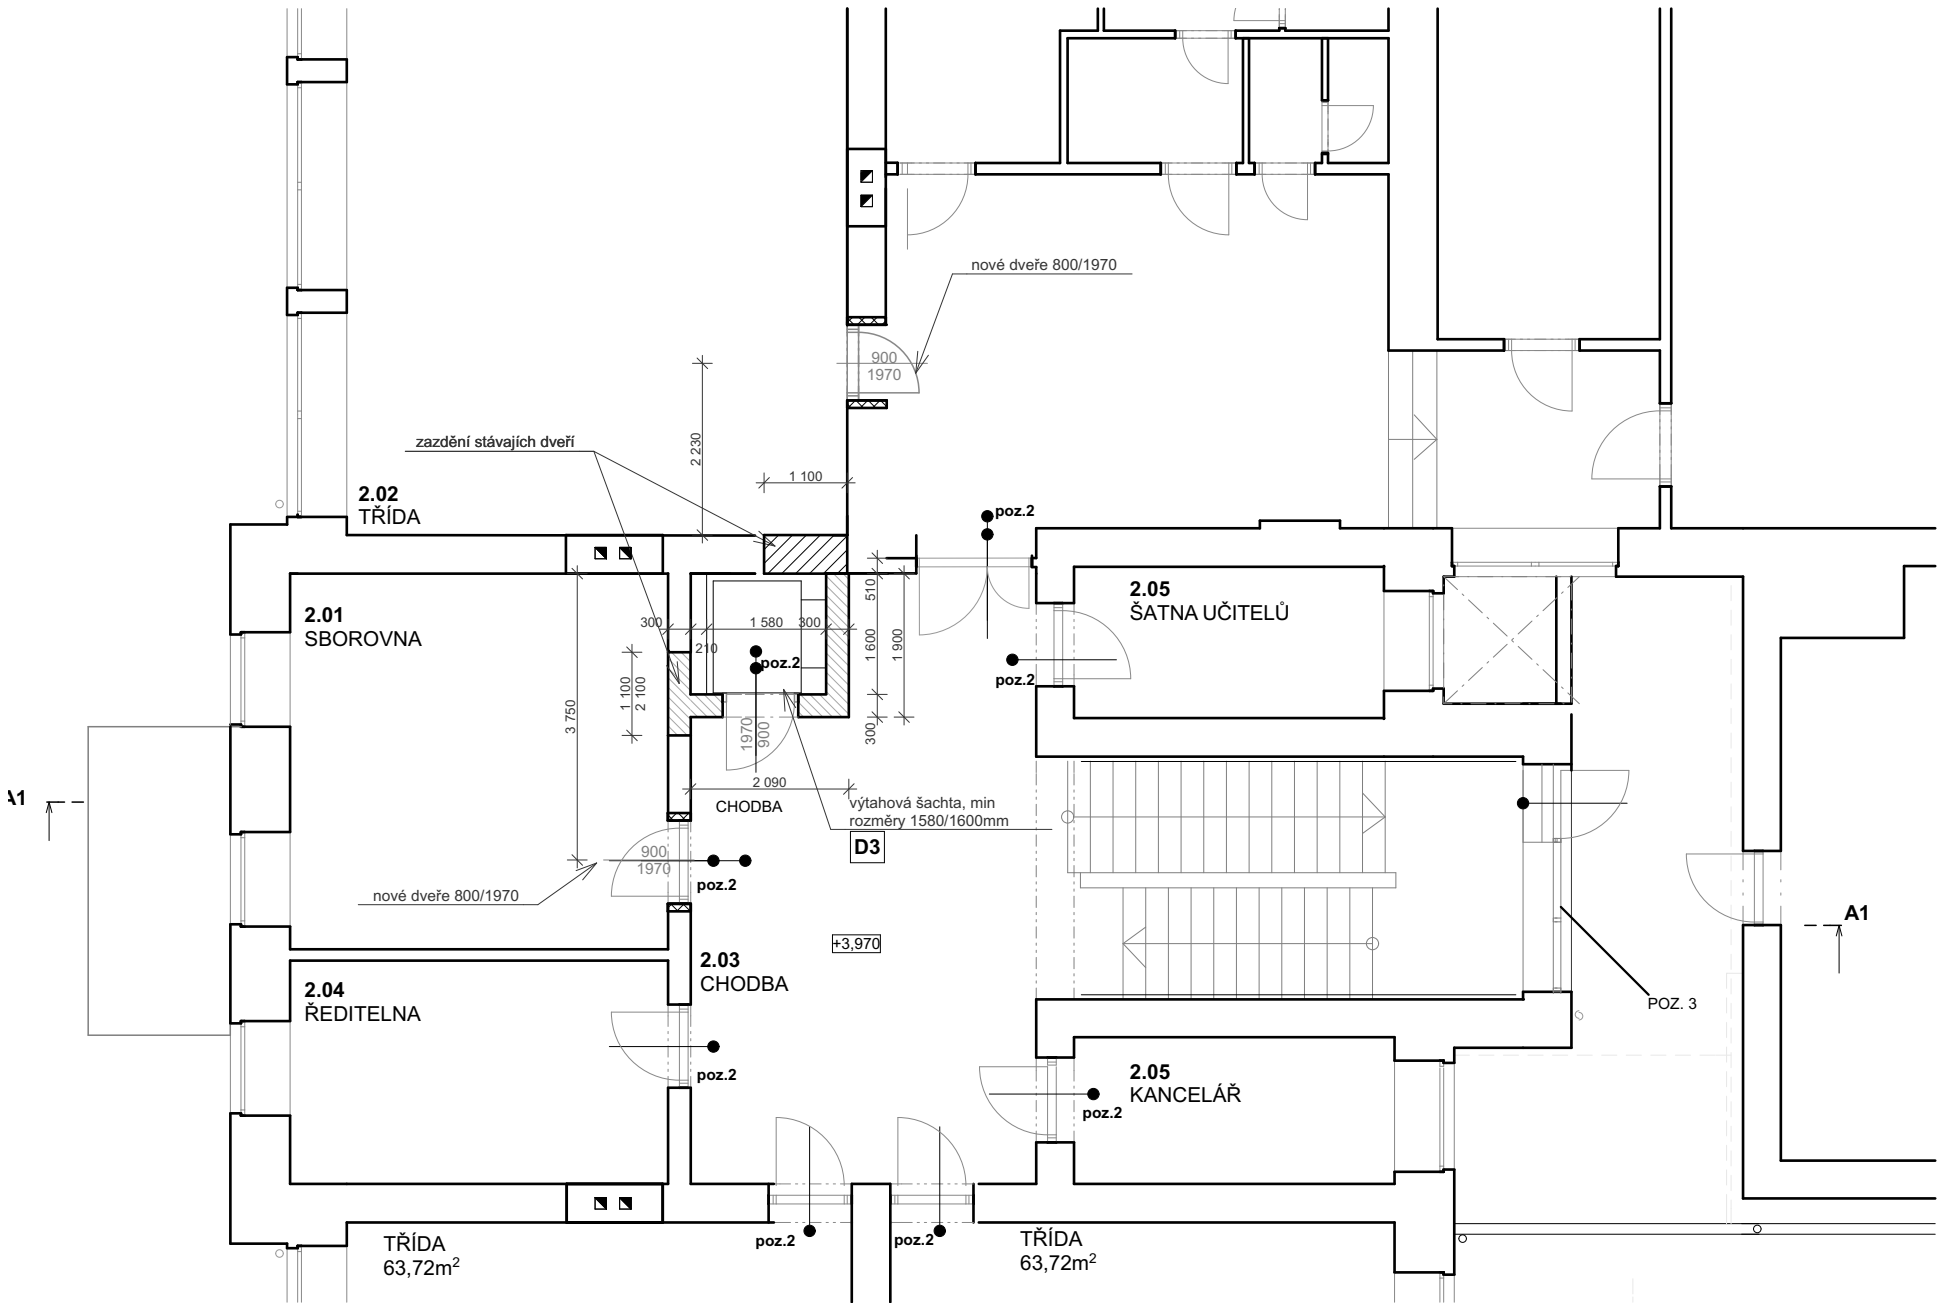

LEGENDA

- STÁVAJÍCÍ KONSTRUKCE
- NOVÉ KONSTRUKCE- sádkartonová příčka s min. izolací akustický útlum 47dB.
- NOVÉ KONSTRUKCE- zdivo z cihelných tvárníc na MVC +omítka
- STÁVAJÍCÍ POŽÁRNÍ DVEŘE
- NOVÉ POŽÁRNÍ DVEŘE

POZNÁMKY


- NEDÍLNOU SOUČÁSTÍ TOHOTO VÝKRESU JE TECHNICKÁ ZPRÁVA, VČETNĚ TECHNICKÝCH ZPRÁV VŠECHN OSTATNÍCH PROFESÍ. VEŠKERÉ ROZMĚRY NUTNO OVĚRIT NA STAVBĚ DLE SKUTEČNÉHO PROVEDENÍ
- PŘED PROVEDENÍM DOKONČOVACÍCH PRACÍ JE NUTNÁ KONTROLA PROVEDENÍ VEŠKERÝCH PROSTUPŮ A OSAZENÍ CHRÁNICÍKY DLE POŽADAVKŮ JEDNOTLIVÝCH PROFESÍ
- PODROBNOSTI PROVÁDĚNÍ, OSAZOVÁNÍ KOMPLETAČNÍCH KONSTRUKCÍ A DETAILS NÁVAZNOSTI NUTNO KONZULTOVAT S INVESTOREM A PROJEKTANTEM
- MEZI JEDNOTLIVÝMI STAVEBNÍMI PROCESY NUTNO DODRŽOVAT TECHNOLOGICKÉ PŘESTÁVKY DLE PŘÍSLUŠNÉČSN. A DLE PŘEDPISŮ JEDNOTLIVÝCH VÝROBCŮ MATERIÁLŮ-VEŠKERÉ NEJASNOSTIČI PŘÍPADNÉ ZMĚNY OPROTI TOMUTO PROJEKTU NUTNO KONZULTOVATSARCHITEKTEM A PROJEKTANTEM. PŘI STAVEBNÍCH PRACECH BUDE DODRŽOVÁNA OCHRANA OKOLÍ PŘED NEPŘÍZNIVÝMI ÚČINKY HLUKU, VIBRACÍ
- NOVÉ ZJIŠTĚNÉ OKOLNOSTI, KTERÉ MOHOU OVLIVNIT NAVRHOVANÉ KONSTRUKČNÉ STATICE ŘEŠENÍ A DÁLE VEŠKERÉ NEJASNOSTI PŘI ZAHÁJENÍ JEDNOTLIVÝCH ETAP STAVEBNÍCH PRACÍ NUTNO KONZULTOVAT A ODSOUHLASIT PROJEKTANTEM NEBO STATIKEM STAVBY
- VEŠKERÉ PRÁCE MOHOU PROVÁDĚT POUZE PROŠKOLENÍ PRACOVNÍCI A FIRMY S POTŘEBNOU ZPŮSOBILOSTÍ K DANÝM PRACEM. POUŽITÉ MATERIÁLY A TECHNOLOGIE VYUŽÍVAT V SOULADU S NÁVODEM NEBO TECHNICKÝM LISTEM VÝROBKU
- TATO DOKUMENTACE NENÍ URČENA PRO PROVEDENÍ STAVBY
- VZHLEDEM K NEMOŽNOSZTI PROVĚST PODROBNÝ STAVEBNÍTECH PRŮZKUM (ŠKOLA V UŽÍVÁNÍ), NĚKTERÉ DETAILS VYCHÁZEJÍ Z ODBORNÉHO ODHADU SKLADBY KONSTRUKCE

- POZ. 1 - OSAZENO PANIKOVÉ KOVÁNÍ
- POZ. 2 - SAMOZAVÍRACÍ SYSTÉM
- POZ. 3 -VELIKOST OTVÍRAVÉ ČÁSTI OKNA MIN. 7% Z PLOCHY POŽÁRNĚ CHRÁNĚNÉ CESTY
- VŠECHNY POŽÁRNÍ DVEŘE (I STÁVAJÍCÍ) ODOLNOST EI30PD3
- Z CHUC BUDOU ODSTRANĚNY VŠECHNY STÁVAJÍCÍ HOŘLAVÉ PRVKY

Tabulka místností 2.NP

Č.M	Název místnosti	Plocha (m2)	PODLAHA	STĚNY	STROP	POZNÁMKY
2.01	SBOROVNA	24,88	Dřevěné vlisy -stávající	omítka výmalba, štuk	omítka, štuk,výmalba,	
2.02	UČEBNA	62,49	Dřevěné vlisy -stávající	omítka výmalba, štuk	omítka, štuk,výmalba,	
2.03	CHODBA	31,93	Keramická dlažba-stávající	omítka výmalba, štuk	omítka, štuk,výmalba,	CHÚC
2.04	ŘEDITELNA	14,81	Dřevěné vlisy -stávající	omítka výmalba, štuk	omítka, štuk,výmalba,	
2.05	ŠATNA UČITELŮ	8,44	Keramická dlažba-stávající	omítka výmalba, štuk	omítka, štuk,výmalba,	
2.06	KANCELÁŘ	8,44	Keramická dlažba-stávající	omítka výmalba, štuk	omítka, štuk,výmalba,	

150,99 m²

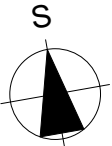

Odpověd. projektant stavby :	Ing. arch. Jiří Kodýtek	
Navrhl a vypracoval :	Ing. arch. Jiří Kodýtek,Ing. arch. Jan Novotný	
Investor :	Obec Skřivany, Dr. Vojtěcha 199, 503 52 Skřivany	
Stupeň dokumentace :	dokumentace pro stavební povolení	
Akce :	Nástavba školy a umístění výtahu v ZŠ Skřivany	Formát: 2x A4
		Měřítko: 1:100
		Datum: 11/2016
Obsah : nový stav- půdorys 2.NP.	Část dok.:	Č. výkresu: 8