


PŮDORYS 3.NP-nový stav

1:100

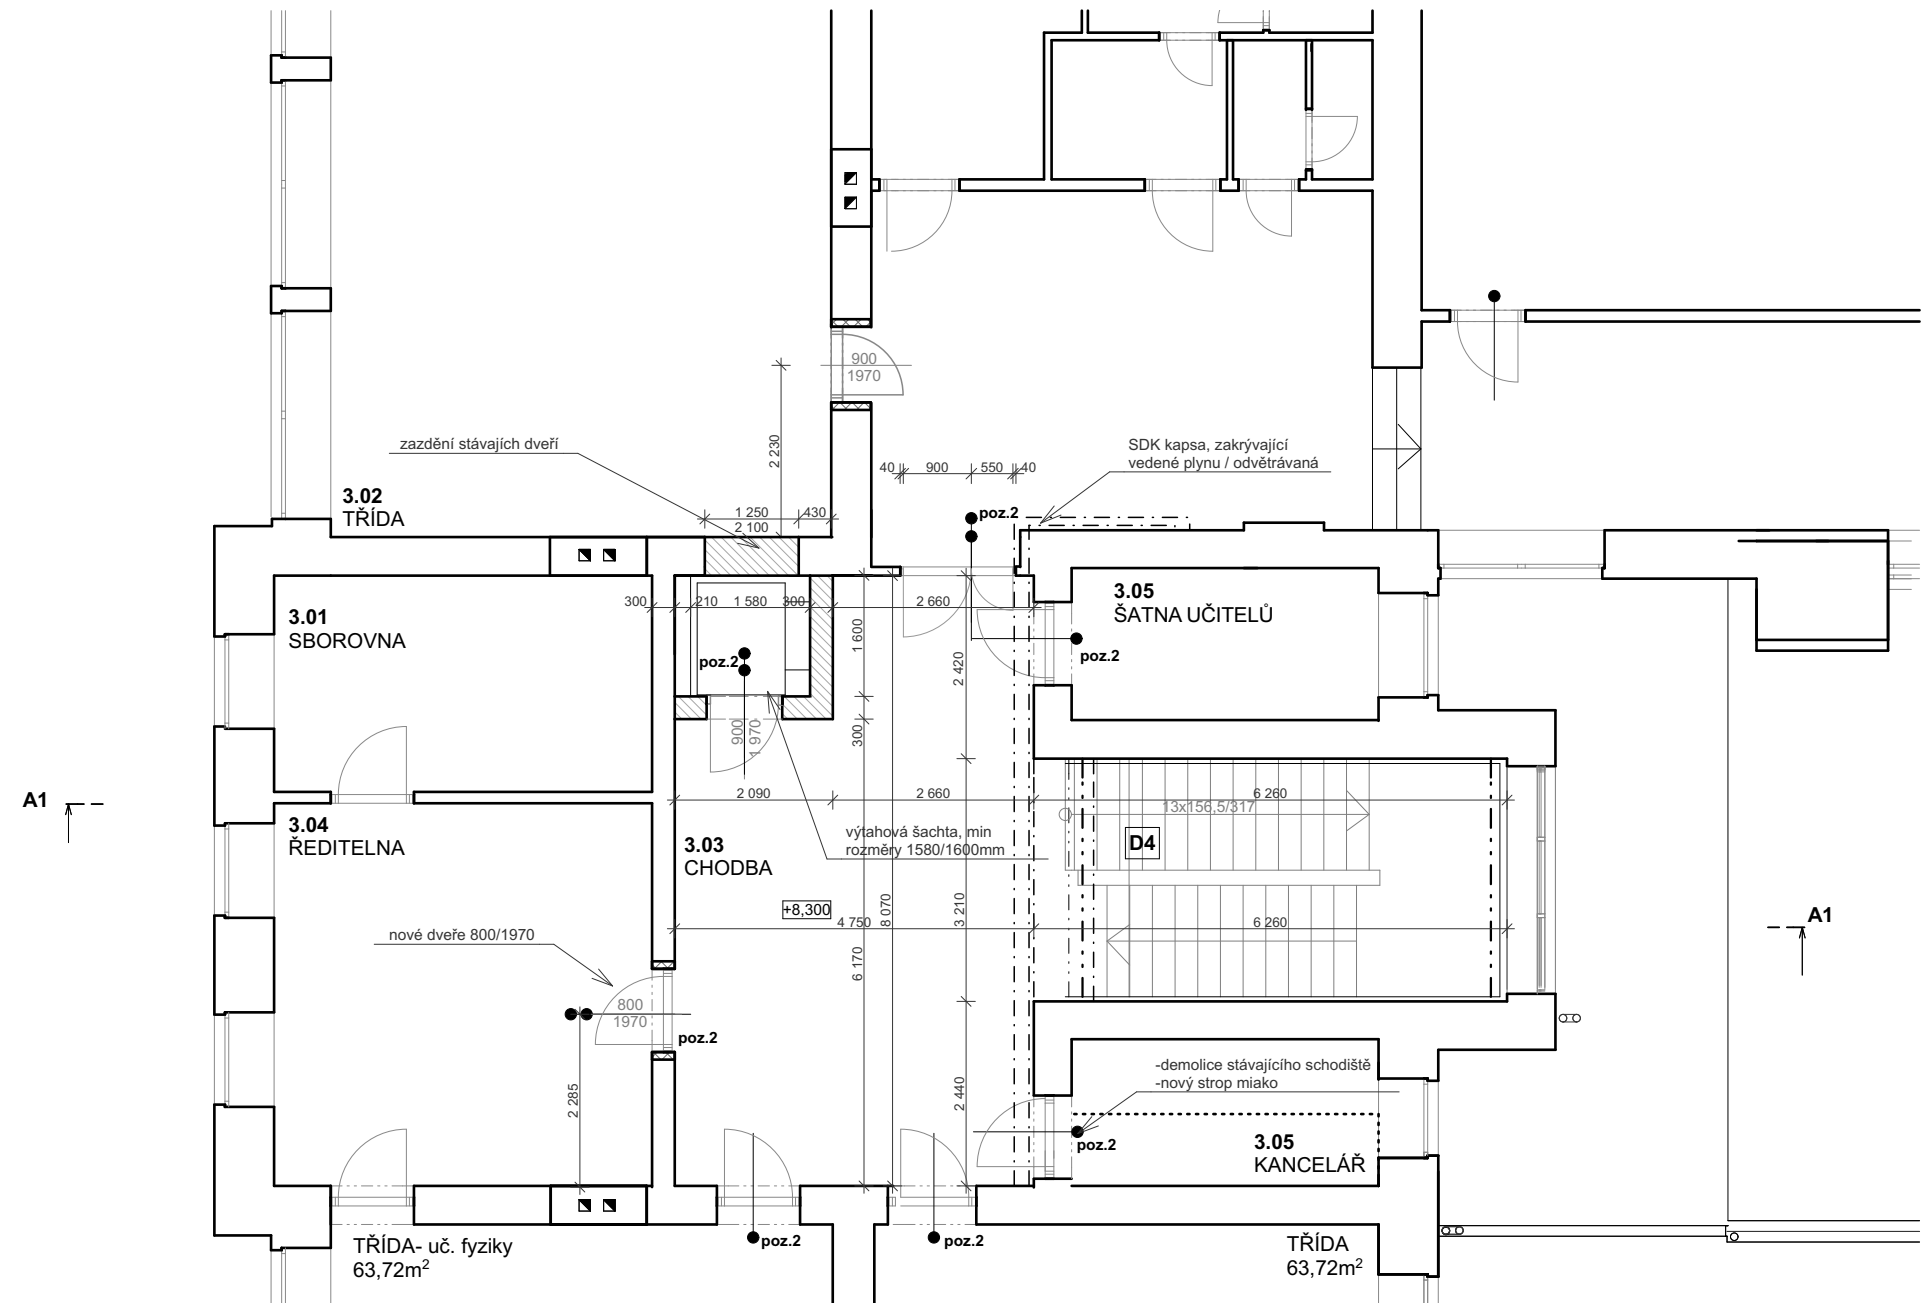

LEGENDA

- STÁVAJÍCÍ KONSTRUKCE
- NOVÉ KONSTRUKCE- sádkartonová příčka s min. izolací akustický útlum 47dB.
- NOVÉ KONSTRUKCE- zdivo z cihelných tvámic na MVC +omítka
- STÁVAJÍCÍ POŽÁRNÍ DVEŘE
- NOVÉ POŽÁRNÍ DVEŘE

POZNÁMKY

-NEDÍLNOU SOUČÁSTÍ TOHOTO VÝKRESU JE TECHNICKÁ ZPRÁVA, VČETNĚ TECHNICKÝCH ZPRÁV VŠECHN OSTATNÍCH PROFESÍ. VEŠKERÉ ROZMĚRY NUTNO OVĚRIT NA STAVBĚ DLE SKUTEČNÉHO PROVEDENÍ

-PŘED PROVEDENÍM DOKONČOVACÍCH PRACÍ JE NUTNÁ KONTROLA PROVEDENÍ VEŠKERÝCH PROSTUPŮ A OSAZENÍ CHRÁNIČKY DLE POŽADAVKŮ JEDNOTLIVÝCH PROFESÍ

-PODORBNOSTI PROVÁDĚNÍ, OSAZOVÁNÍ KOMPLETAČNÍCH KONSTRUKCÍ A DETAILS NÁVAZNOSTI NUTNO KONZULTOVAT S INVESTOREM A PROJEKTANTEM

-MEZI JEDNOTLIVÝMI STAVEBNÍMI PROCESY NUTNO DODRŽOVAT TECHNOLOGICKÉ PŘESTÁVKY DLE PŘÍSLUŠNÉČSN. A DLE PŘEDPISŮ JEDNOTLIVÝCH VÝROBCŮ MATERIÁLŮ-VEŠKERÉ NEJASNOSTIČÍ PŘÍPADNÉ ZMĚNY OPROTI TOMUTO PROJEKTU NUTNO KONZULTOVATSARCHITEKTEM A PROJEKTANTEM. PŘI STAVEBNÍCH PRACÍCH BUDE DODRŽOVÁNA OCHRANA OKOLÍ PŘED NEPŘÍZNIVÝMI ÚČINKY HLUKU, VIBRACÍ

-NOVÉ ZJIŠTĚNÉ OKOLNOSTI, KTERÉ MOHOU OVLIVNIT NAVRHOVANÉ KONSTRUKČNÉ STATICE ŘEŠENÍ A DÁLE VEŠKERÉ NEJASNOSTI PŘI ZAHÁJENÍ JEDNOTLIVÝCH ETAP STAVEBNÍCH PRACÍ NUTNO KONZULTOVAT A ODSOUHLASIT PROJEKTANTEM NEBO STATIKEM STAVBY

-VEŠKERÉ PRÁCE MOHOU PROVÁDĚT POUZE PROŠKOLENÍ PRACOVNÍCI A FIRMY S POTŘEBNOU ZPŮSOBILOSTÍ K DANÝM PRACEM. POUŽITÉ MATERIÁLY A TECHNOLOGIE VYUŽÍVAT V SOULADU S NÁVODEM NEBO TECHNICKÝM LISTEM VÝROBKU

-TATO DOKUMENTACE NENÍ URČENA PRO PROVEDENÍ STAVBY


-VZHLEDEM K NEMOŽNOSZTI PROVĚST PODROBNÝ STAVEBNITECH PRŮZKUM (ŠKOLA V UŽÍVÁNÍ), NĚKTERÉ DETAILS VYCHÁZEJÍ Z ODBORNÉHO ODHADU SKLADBY KONSTRUKCE

- POZ. 1 - OSAZENO PANIKOVÉ KOVÁNÍ
 - POZ. 2 - SAMOZAVÍRACÍ SYSTÉM
 - POZ. 3 -VELIKOST OTVÍRAVÉ ČÁSTI OKNA MIN. 7% Z PLOCHY POŽÁRNĚ CHRÁNĚNÉ CESTY
- VŠECHNY POŽÁRNÍ DVEŘE (I STÁVAJÍCÍ) ODOLNOST EI30PD3
- Z CHUC BUDOU ODSTRANĚNY VŠECHNY STÁVAJÍCÍ HOŘLAVÉ PRVKY

Tabulka místností 3.NP

Č.M	Název místnosti	Plocha (m2)	PODLAHA	STĚNY	STROP	POZNÁMKY
3.01	KABINET	24,88	Dřevěné vlisy -stávající	omítka výmalba, štuk	omítka, štuk,výmalba,	
3.02	UČEBNA	62,49	Dřevěné vlisy -stávající	omítka výmalba, štuk	omítka, štuk,výmalba,	
3.03	CHODBA	31,93	Keramická dlažba-stávající	omítka výmalba, štuk	omítka, štuk,výmalba,	CHÚC
2.04	KABINET	14,81	Dřevěné vlisy -stávající	omítka výmalba, štuk	omítka, štuk,výmalba,	
2.05	ŠATNA UČITELŮ	8,44	Keramická dlažba-stávající	omítka výmalba, štuk	omítka, štuk,výmalba,	
2.06	KANCELÁŘ	8,44	Keramická dlažba-stávající	omítka výmalba, štuk	omítka, štuk,výmalba,	

150,99 m²

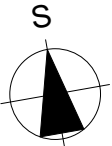

Odpověd. projektant stavby :	Ing. arch. Jiří Kodýtek	
Navrhl a vypracoval :	Ing. arch. Jiří Kodýtek,Ing. arch. Jan Novotný	
Investor :	Obec Skřivany, Dr. Vojtěcha 199, 503 52 Skřivany	
Stupeň dokumentace :	dokumentace pro stavební povolení	
Akce :		Formát: 2x A4
Nástavba školy a umístění výtahu v ZŠ Skřivany		Měřítko: 1:100
		Datum: 11/2016
Obsah : nový stav - půdorys 3.NP.	Část dok.:	Č. výkresu: 9