


PŮDORYS 4.NP-nový stav

1:100

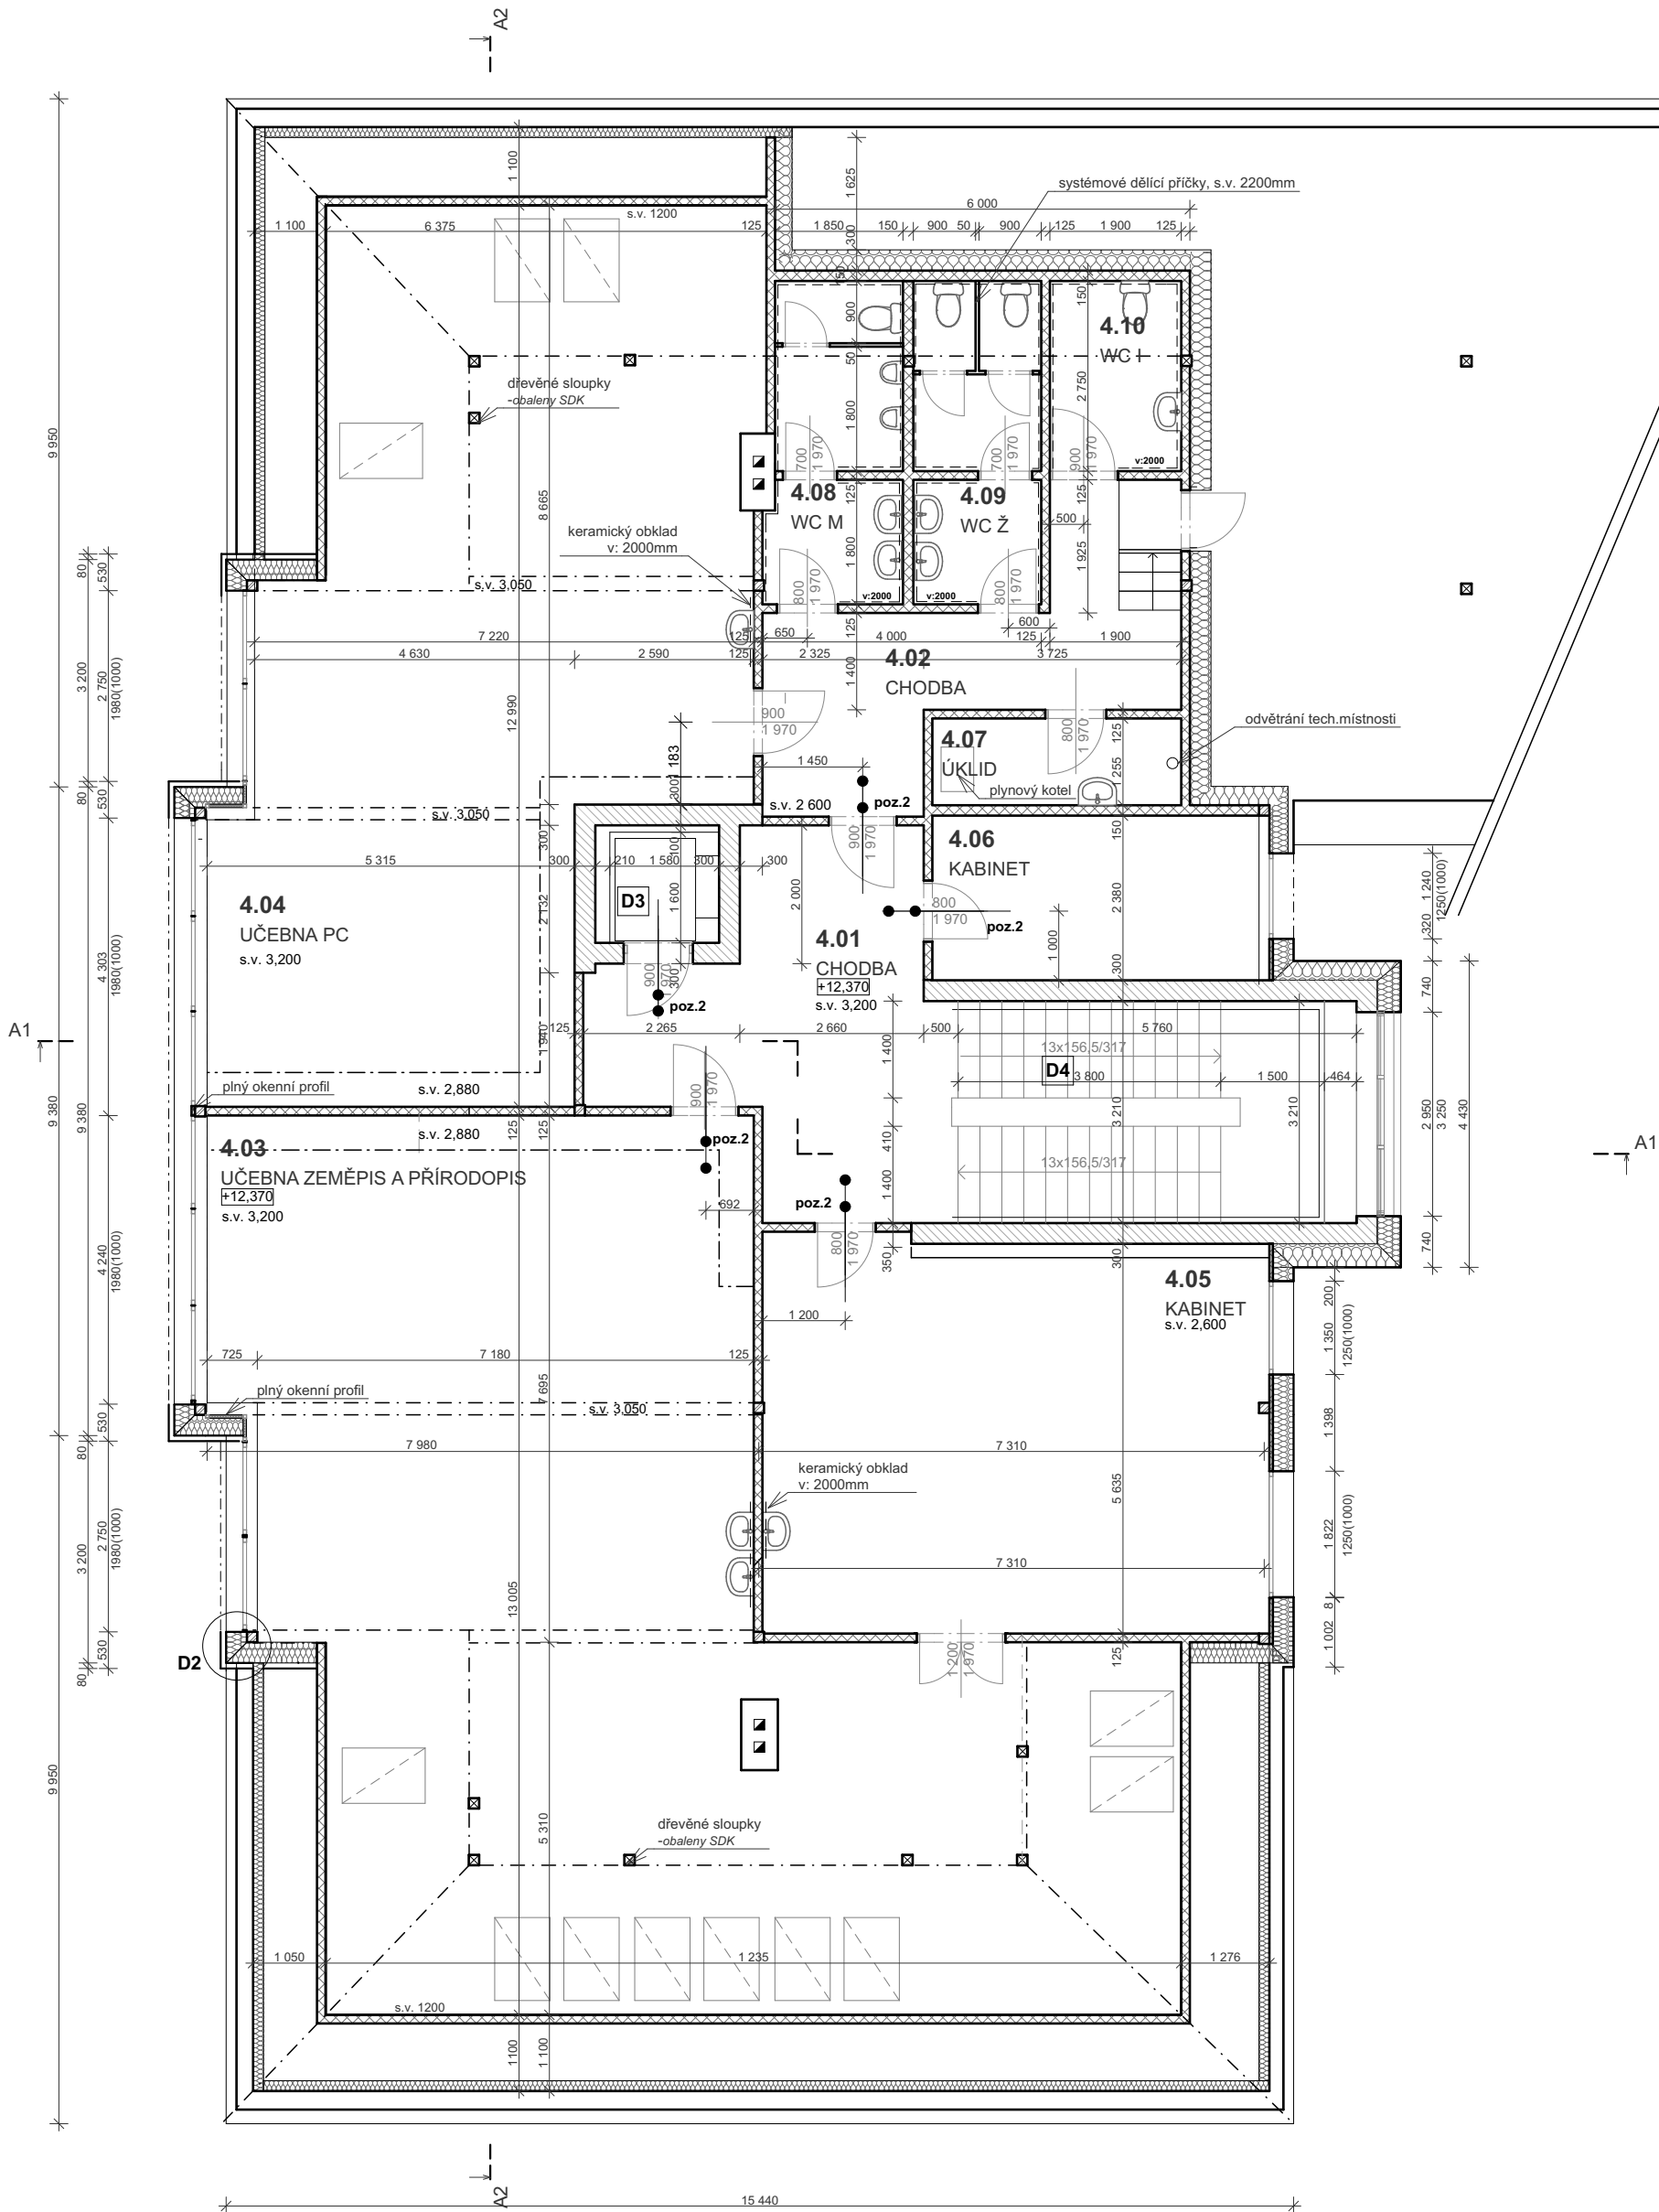

LEGENDA

- STÁVAJÍCÍ KONSTRUKCE
- NOVÉ KONSTRUKCE- sádkartonová příčka s min. izolací akustický útlum 47dB.
- NOVÉ KONSTRUKCE- zdivo z cihelných tváric na MVC +omítka
- STÁVAJÍCÍ POŽÁRNÍ DVEŘE
- NOVÉ POŽÁRNÍ DVEŘE

POZNÁMKY

- NEDÍLNOU SOUČÁSTÍ TOHOTO VÝKRESU JE TECHNICKÁ ZPRÁVA, VČETNÉ TECHNICKÝCH ZPRÁV VŠECHN OSTATNÍCH PROFESÍ. VEŠKERÉ ROZMĚRY NUTNO OVĚRIT NA STAVBĚ DLE SKUTEČNÉHO PROVEDENÍ
- PŘED PROVEDENÍM DOKONČOVACÍCH PRACÍ JE NUTNÁ KONTROLA PROVEDENÍ VEŠKERÝCH PROSTUPŮ A OSAZENÍ CHRÁNIČKY DLE POŽADAVKŮ JEDNOTLIVÝCH PROFESÍ
- PODROBNOSTI PROVÁDĚNÍ, OSAZOVÁNÍ KOMPLETAČNÍCH KONSTRUKCÍ A DETAILS NÁVAZNOSTI NUTNO KONZULTOVAT S INVESTOREM A PROJEKTANTEM
- MEZI JEDNOTLIVÝMI STAVEBNÍMI PROCESY NUTNO DODRŽOVAT TECHNOLOGICKÉ PŘESTÁVKY DLE PŘÍSLUŠNÉČSN. A DLE PŘEDPISŮ JEDNOTLIVÝCH VÝROBCŮ MATERIÁLŮ-VEŠKERÉ NEJASNOSTIČÍ PŘÍPADNÉ ZMĚNY OPROTI TOMUTO PROJEKTU NUTNO KONZULTOVATSARCHITEKTEM A PROJEKTANTEM. PŘI STAVEBNÍCH PRACÍCH BUDE DODRŽOVÁNA OCHRANA OKOLÍ PŘED NEPŘÍZNIVÝMI ÚČINKY HLUKU, VIBRACÍ
- NOVÉ ZJIŠTĚNÉ OKOLNOSTI, KTERÉ MOHOU OVLIVNIT NAVRHOVANÉ KONSTRUKČNĚ STATICE ŘEŠENÍ A DÁLE VEŠKERÉ NEJASNOSTI PŘI ZAHÁJENÍ JEDNOTLIVÝCH ETAP STAVEBNÍCH PRACÍ NUTNO KONZULTOVATA ODSOULASIT PROJEKTANTEM NEBO STATIKEM STAVBY
- VEŠKERÉ PRÁCE MOHOU PROVÁDĚT POUZE PROŠKOLENÍ PRACOVNÍCI A FIRMY S POTŘEBNOU ZPŮSOBILOSTÍ K DANYM PRACEM. POUŽITÉ MATERIÁLY A TECHNOLOGIE VYUŽÍVAT V SOULADU S NÁVODEM NEBO TECHNICKÝM LISTEM VÝROBKU
- TATO DOKUMENTACE NENÍ URČENA PRO PROVEDENÍ STAVBY
- VZHLEDEM K NEMOŽNOSTI PROVĚST PODROBNÝ STAVEBNÍ TECH PRŮZKUM (ŠKOLA V UŽÍVÁNÍ), NĚKTERÉ DETAILS VYCHÁZEJÍ Z ODBORNÉHO ODHADU SKLADBY KONSTRUKCE

- POZ. 1 - OSAZENO PANIKOVÉ KOVÁNÍ
- POZ. 2 - SAMOZAVÍRACÍ SYSTÉM
- POZ. 3 -VELIKOST OTVÍRAVÉ ČÁSTI OKNA MIN. 7% Z PLOCHY POŽÁRNĚ CHRÁNĚNÉ CESTY


VŠECHNY POŽÁRNÍ DVEŘE (I STÁVAJÍCÍ) ODOLNOST EI30PD3
Z CHUC BUDOU ODSTRANĚNY VŠECHNY STÁVAJÍCÍ HOŘLAVÉ PRVKY
VŠECHNY DŘEVĚNÉ PROFILY OBALYNY SDK KCE.

SKLADBY

- P1** plovoucí podlaha
2xcetris desky
vazný trám doplněn o stropní trámy
difúzní folie - kontaktní
tepelná izolace 200mm
půdovky - stávající
zásyp - stávající
2x záklop
stropní trám 250mm
podbití - 2x20
omítka
- P2** keramická dlažba
lepidlo
2xcetris desky
vazný trám doplněn o stropní trámy
difúzní folie - kontaktní
tepelná izolace 200mm
půdovky - stávající
zásyp - stávající
2x záklop
stropní trám 250mm
podbití - 2x20
omítka
- P3** keramická dlažba
lepidlo
hydroizolační stěrka
2xcetris desky
vazný trám doplněn o stropní trámy
difúzní folie - kontaktní
tepelná izolace 200mm
půdovky - stávající
zásyp - stávající
2x záklop
stropní trám 250mm
podbití - 2x20
omítka

Tabulka místností 4.NP

Č.M	Název místnosti	Plocha	Podlaha	Stěna	Strop	Poznámky
4.01	CHODBA	21,21	P2	Keramická dlažba	omítka	SDK podhled-pořární
4.02	CHODBA	16,00	P2	Keramická dlažba	omítka	SDK podhled-pořární
4.03	UČEBNA ZEMĚPIS A PŘÍRODOPIS	123,30	P1	Plovoucí	omítka	SDK podhled-pořární
4.04	UČEBNA PC	79,89	P1	Plovoucí	omítka	SDK podhled-pořární
4.05	KABINET	41,08	P1	Plovoucí	omítka	SDK podhled-pořární
4.06	KABINET	11,54	P1	Plovoucí	omítka	SDK podhled-pořární
4.07	ÚKLID	4,61	P3	Keramická dlažba	omítka	SDK podhled-pořární
4.08	WC M	8,89	P3	Keramická dlažba	ker. dlažba, s.v. 2000	SDK podhled-pořární
4.09	WC Ž	8,65	P3	Keramická dlažba	ker. dlažba, s.v. 2000	SDK podhled-pořární
4.10	WC I	5,23	P3	Keramická dlažba	ker. dlažba, s.v. 2000	SDK podhled-pořární

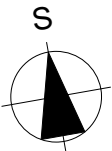

Odpověd. projektant stavby :	Ing. arch. Jiří Kodýtek	
Navrhl a vypracoval :	Ing. arch. Jiří Kodýtek,Ing. arch. Jan Novotný	
Investor :	Obec Skřivany, Dr. Vojtěcha 199, 503 52 Skřivany	
Stupeň dokumentace :	dokumentace pro stavební povolení	
Akce :	Nástavba školy a umístění výtahu v ZŠ Skřivany	Formát: 2x A4
		Měřítko: 1:100
		Datum: 11/2016
Obsah : nový stav - půdorys 4.NP.	Část dok.:	Č. výkresu: 10