


PŮDORYS KROVU a STROPU NAD 4.NP-nový stav

1:100

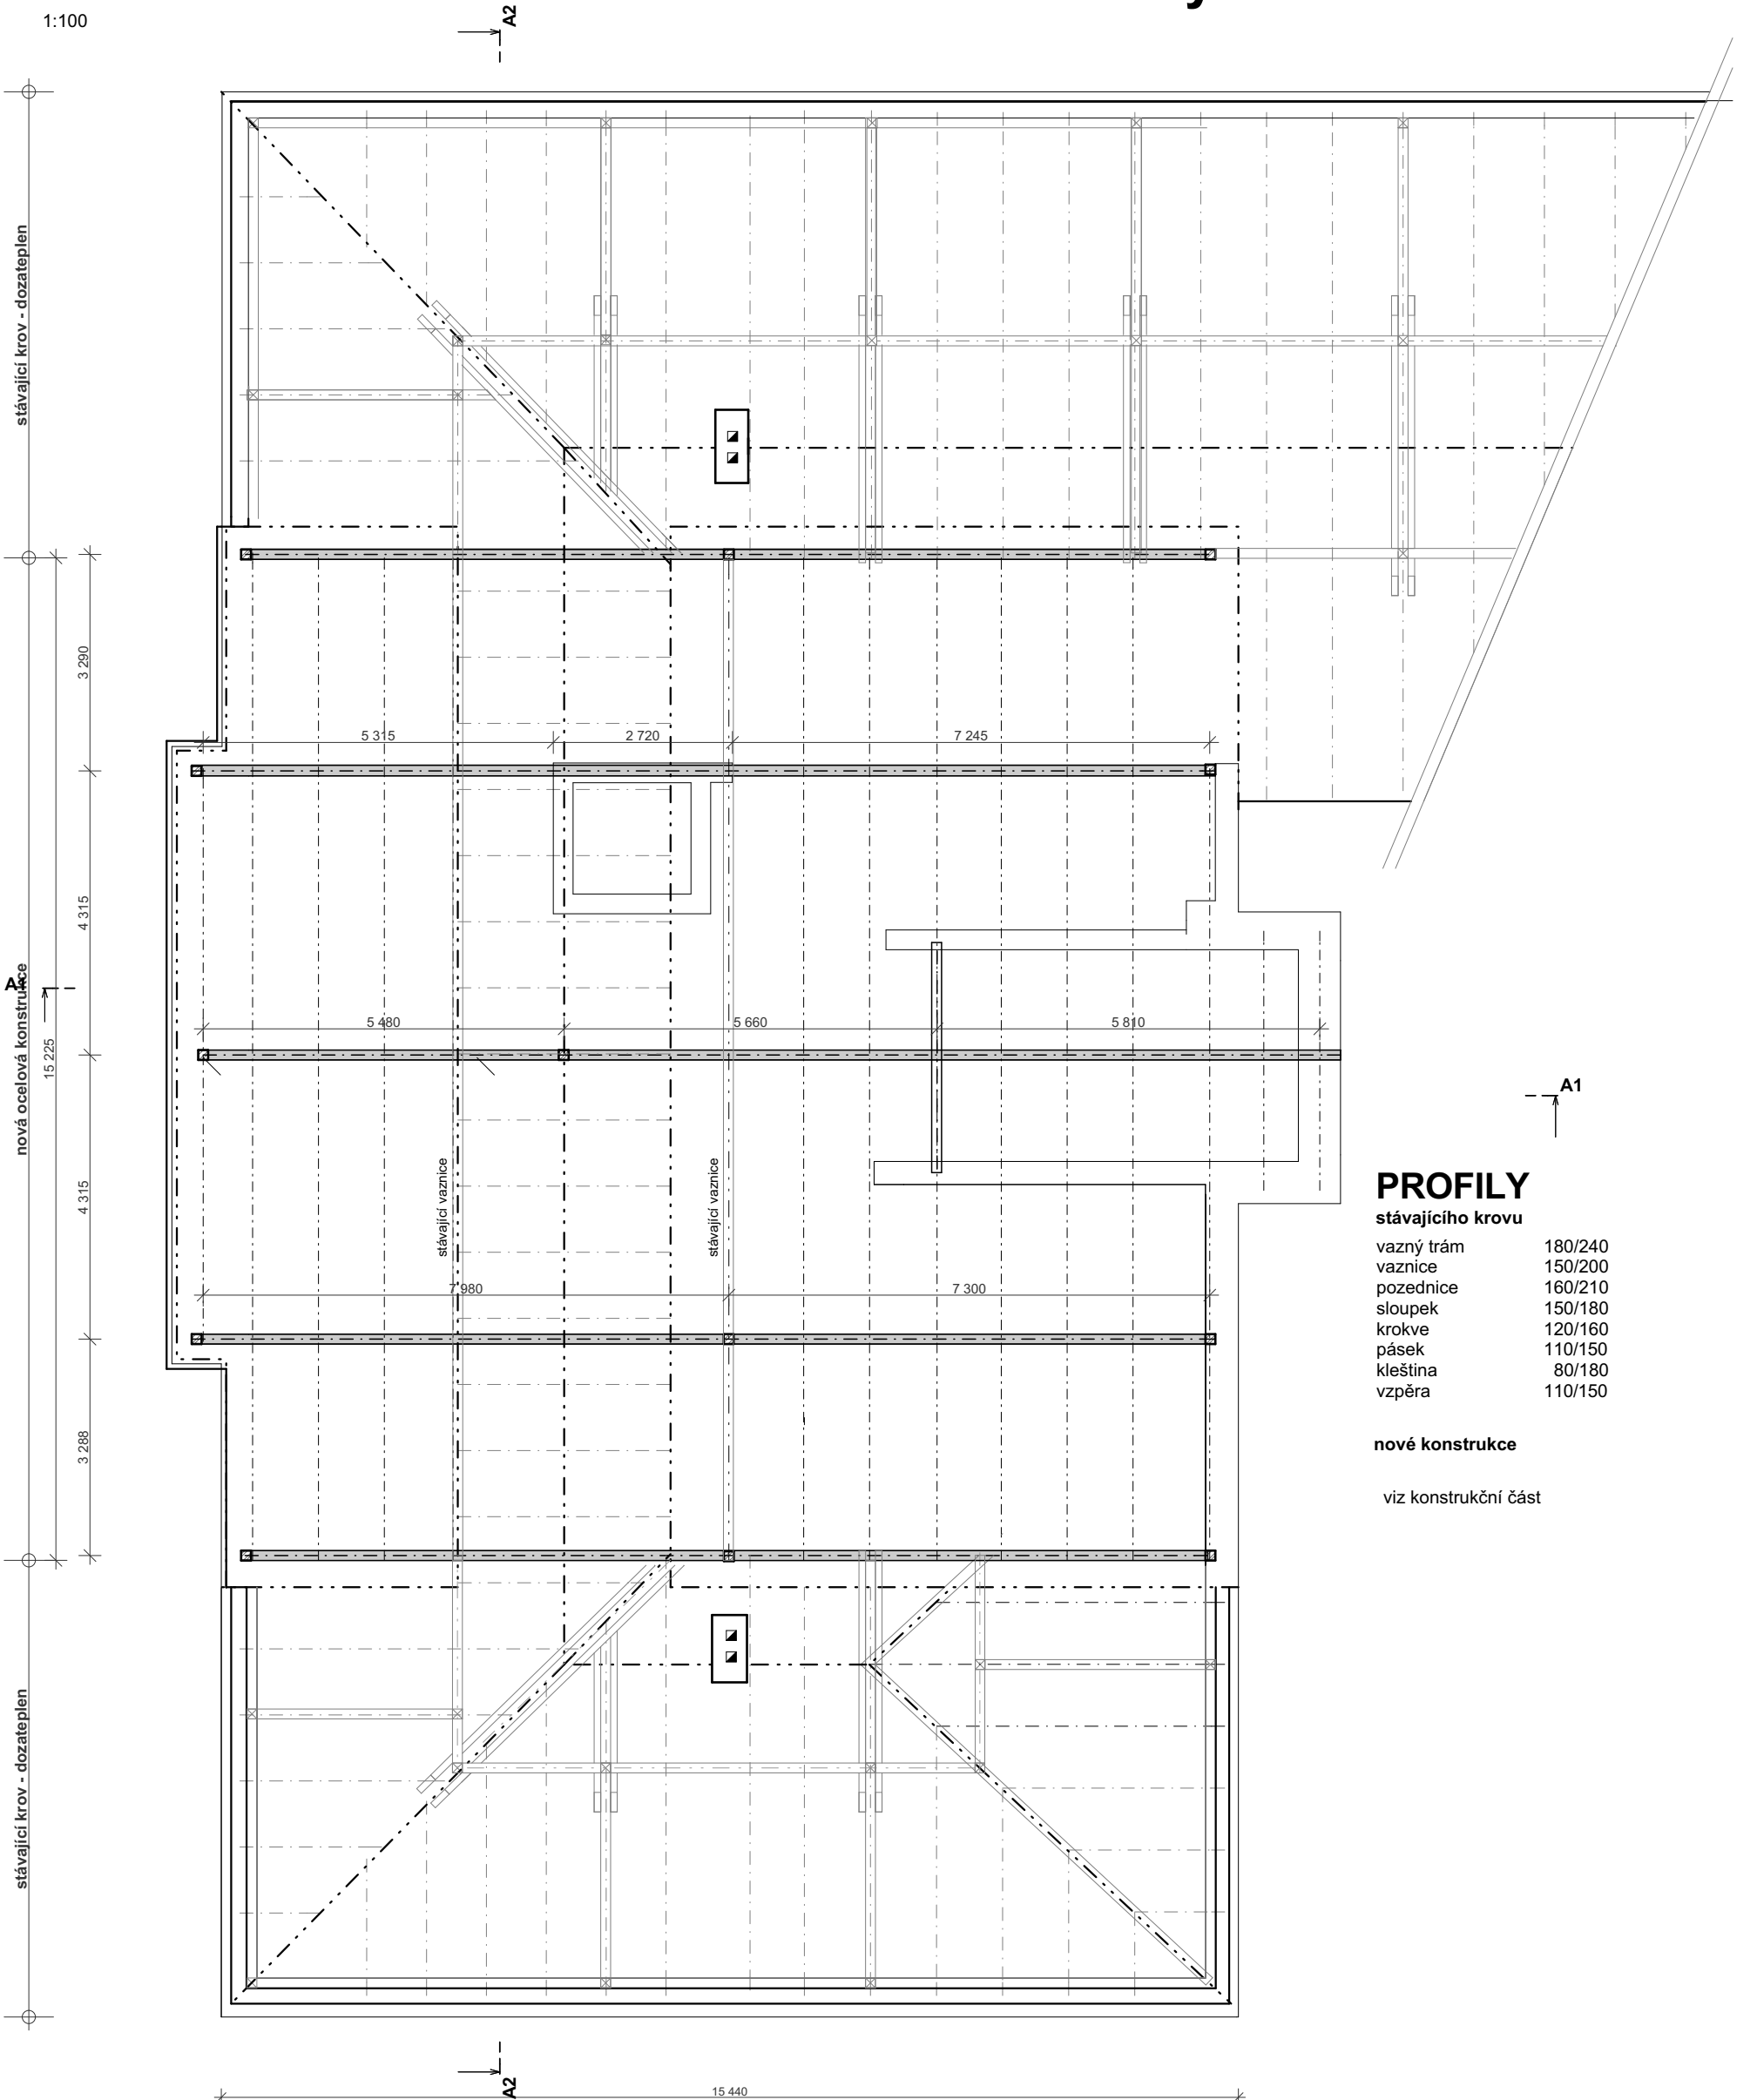

PROFILY


stávajícího krovu	
vazný trám	180/240
vaznice	150/200
pozednice	160/210
sloupek	150/180
krokve	120/160
pásek	110/150
kleština	80/180
vzpěra	110/150

nové konstrukce

viz konstrukční část

POZNÁMKY

- NEDÍLNOU SOUČÁSTÍ TOHOTO VÝKRESU JE TECHNICKÁ ZPRÁVA, VČETNÉ TECHNICKÝCH ZPRÁV VŠECHN OSTATNÍCH PROFESÍ. VEŠKERÉ ROZMĚRY NUTNO OVĚRIT NA STAVBĚ DLE SKUTEČNÉHO PROVEDENÍ
- PŘED PROVEDENÍM DOKONČOVACÍCH PRACÍ JE NUTNÁ KONTROLA PROVEDENÍ VEŠKERÝCH PROSTUPŮ A OSAZENÍ CHRÁNIČKY DLE POŽADAVKŮ JEDNOTLIVÝCH PROFESÍ
- PODORBNOSTI PROVÁDĚNÍ, OSAZOVÁNÍ KOMPLETAČNÍCH KONSTRUKCÍ A DETAILY NÁVAZNOSTI NUTNO KONZULTOVAT S INVESTOREM A PROJEKTANTEM
- MEZI JEDNOTLIVÝMI STAVEBNÍMI PROCESY NUTNO DODRŽOVAT TECHNOLOGICKÉ PŘESTÁVKY DLE PŘÍSLUŠNÉČSN. A DLE PŘEDPISŮ JEDNOTLIVÝCH VÝROBCŮ MATERIÁLŮ-VEŠKERÉ NEJASNOSTIČI PŘÍPADNÉ ZMĚNY OPROTI TOMUTO PROJEKTU NUTNO KONZULTOVATS ARCHITEKTEM A PROJEKTANTEM. PŘI STAVEBNÍCH PRACÍCH BUDE DODRŽOVÁNA OCHRANA OKOLÍ PŘED NEPŘÍZNIVÝMI ÚČINKY HLUKU, VIBRACÍ.
- NOVÉ ZJIŠTĚNÉ OKOLNOSTI, KTERÉ MOHOU OVLIVNIT NAVRHOVANÉ KONSTRUKČNĚ STATICKÉ ŘEŠENÍ A DÁLE VEŠKERÉ NEJASNOSTI PŘI ZAHÁJENÍ JEDNOTLIVÝCH ETAP STAVEBNÍCH PRACÍ NUTNO KONZULTOVATA ODSOULHLASIT PROJEKTANTEM NEBO STATIKEM STAVBY
- VEŠKERÉ PRÁCE MOHOU PROVÁDĚT POUZE PROŠKOLENÍ PRACOVNÍCI A FIRMY S POTŘEBNOU ZPUSOBILOSTÍ K DANÝM PRACEM. POUŽITÉ MATERIÁLY A TECHNOLOGIE VYUŽÍVAT V SOULADU S NÁVODEM NEBO TECHNICKÝM LITEM VÝROBKU
- TATO DOKUMENTACE NENÍ URČENA PRO PROVEDENÍ STAVBY
- VZHLEDEM K NEMOŽNOSTI PROVÉST PODROBNÝ STAVEBNÍ TECH PRŮZKUM (ŠKOLA V UŽÍVÁNÍ), NĚKTERÉ DETAILY VYCHÁZEJÍ Z ODBORNÉHO ODHADU SKLADBY KONSTRUKCE

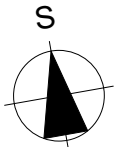

Odpověd. projektant stavby :	Ing. arch. Jiří Kodýtek	
Navrhl a vypracoval :	Ing. arch. Jiří Kodýtek, Ing. arch. Jan Novotný	
Investor :	Obec Skřivany, Dr. Vojtěcha 199, 503 52 Skřivany	
Stupeň dokumentace :	dokumentace pro stavební povolení	
Akce :		Formát: 2x A4
Nástavba školy a umístění výtahu v ZŠ Skřivany		Měřítko: 1:100
		Datum: 11/2016
Obsah : nový stav - krov	Část dok.:	Č. výkresu: 11