


PŮDORYS 3.NP-stávající stav

1:200

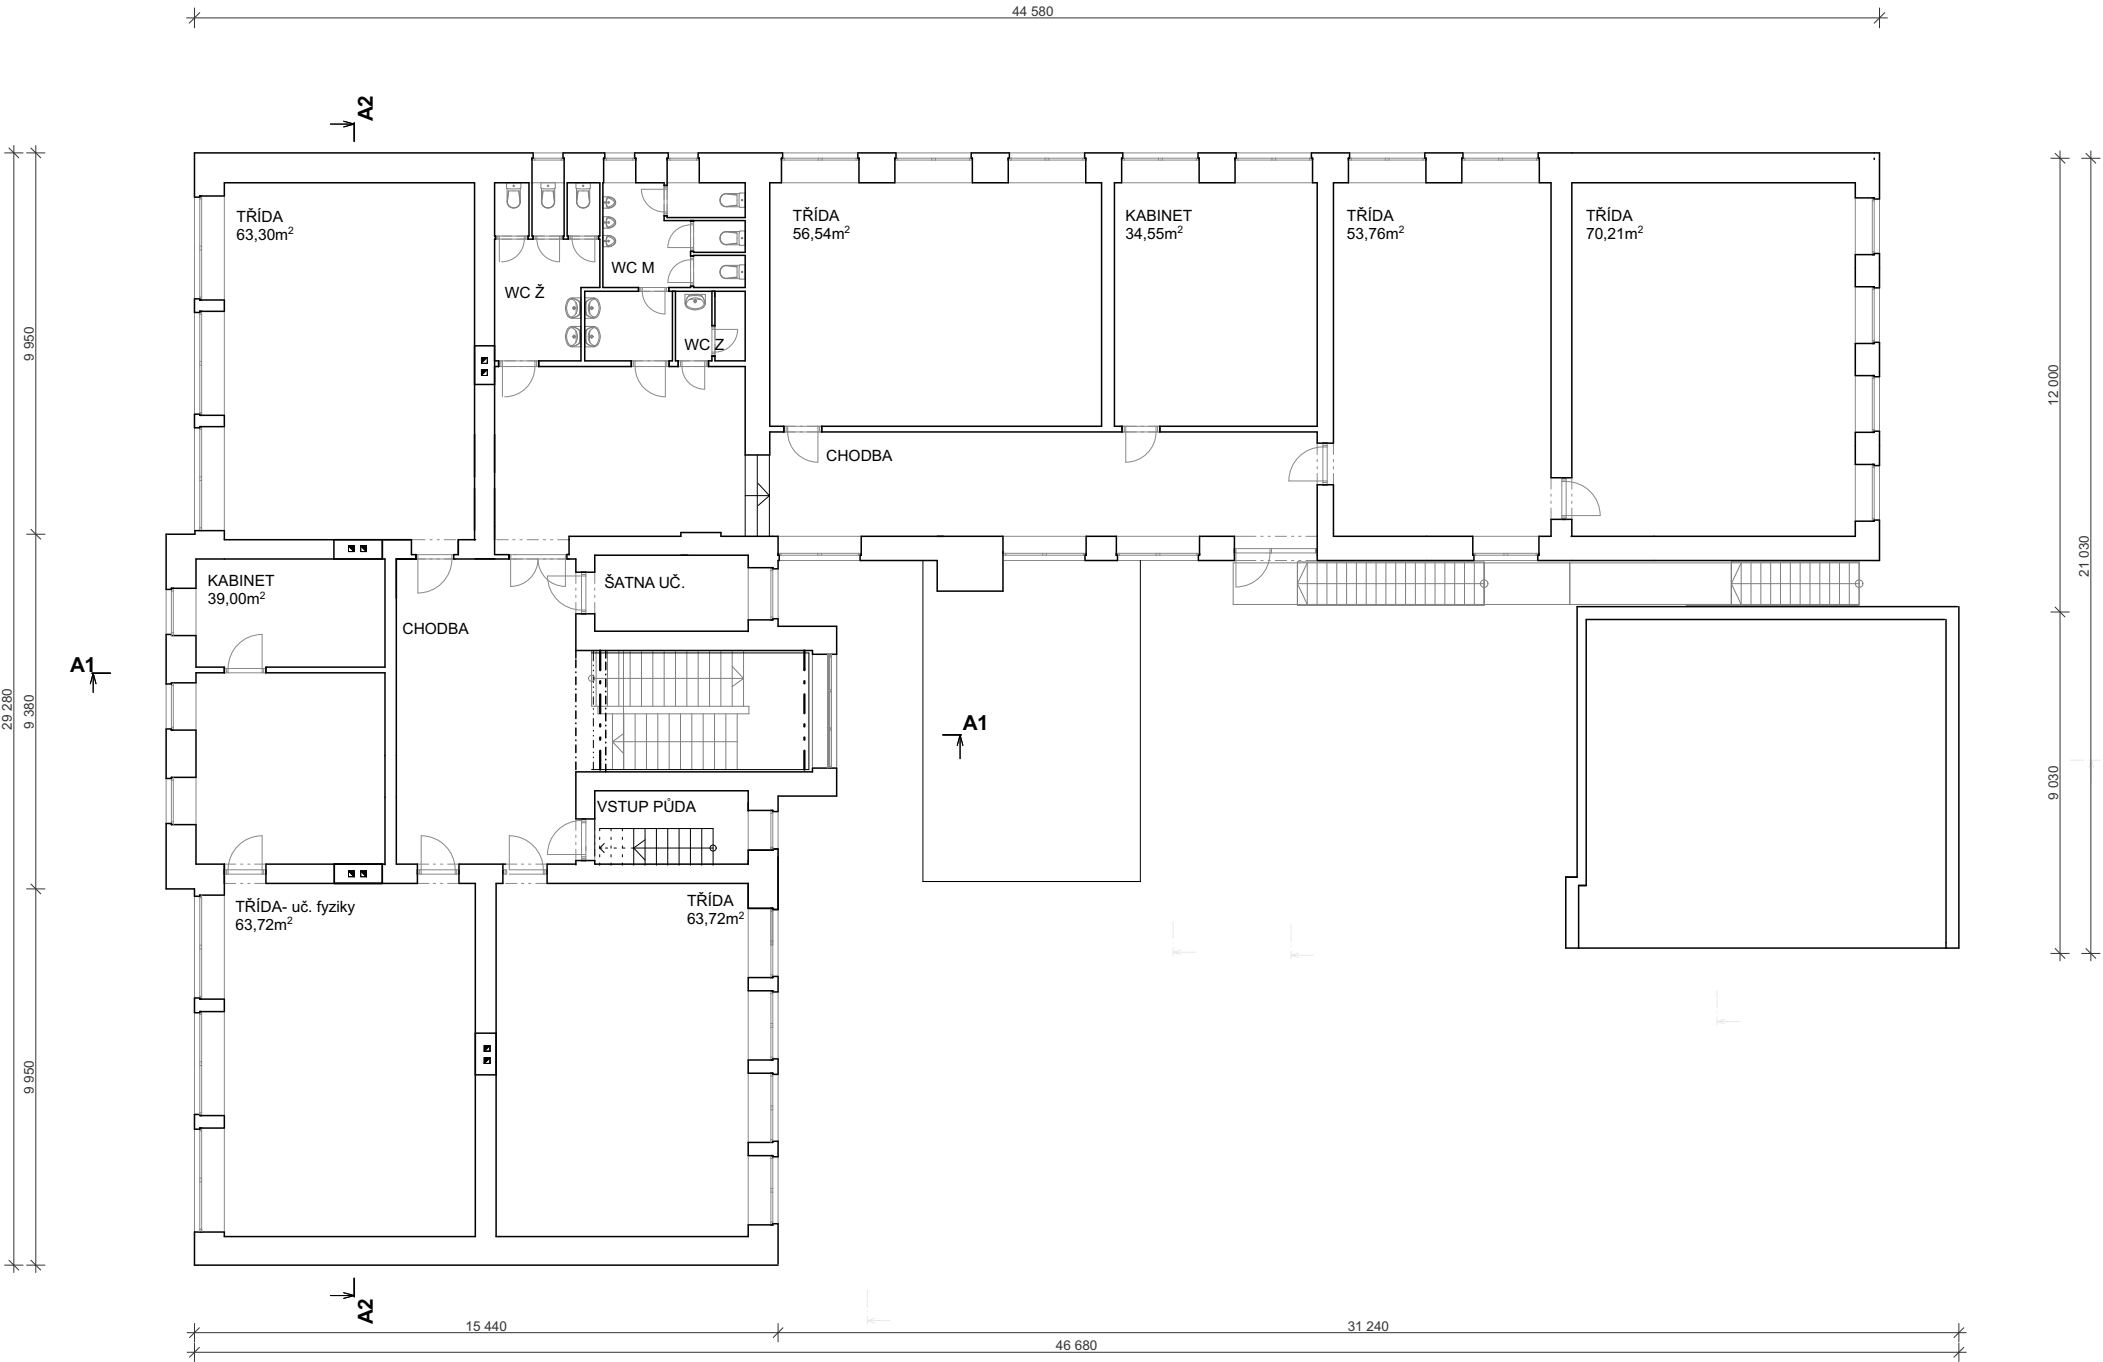

LEGENDA

STÁVAJÍCÍ KONSTRUKCE

Vykreslení bylo prováděno z obdržených podkladů, které byly doplněny o doměrky. Při prohlídce stavby nebyly dělány žádné sondy ani odběry vzorků. Skladby konstrukcí jsou stanoveny dle sdělení investora, případně dle obdobných typů objektu

Odpověd. projektant stavby :	Ing. arch. Jiří Kodýtek	
Navrhl a vypracoval :	Ing. arch. Jiří Kodýtek, Ing. arch. Jan Novotný	
Investor :	Obec Skřivany, Dr. Vojtěcha 199, 503 52 Skřivany	
Stupeň dokumentace :	dokumentace pro stavební povolení	
Akce :	Nástavba školy a umístění výtahu v ZŠ Skřivany	Formát: 2x A4
		Měřítko: 1:200
Obsah : stávající stav - půdorys 3.NP.	Část dok.:	Č. výkresu: 3

